


بيانات المساحة	رقم المعاملة	تاريخها / /	
	موضوع الكروكي	كروكي ارشادي	
	تاريخ اعتماد الكروكي التنظيمي		
بيانات المالكين	اسم	سجل مدني	
	اسم	سجل مدني	
بيانات السكوك	٣٦٠٦٦٨٠٠٩٤٧١	تاريخه	مصدره
	وزارة عدل		
بيانات الكروكي	المدينة	مكة المكرمة	
	رقم المخطط	رقم التعمه	
	اللوحة التنظيمية	الشارع	
	نظام البناء	النسبه	
نظام البناء	الاستخدام	حسب الطبيعة	
	غير معرف	سكني	
المساحة	المساح / المهندس		
	مدير الادارة		
تخطيط المدينة / البلدية / الفرعية	الرسام		
	المساح		
	مهندس التخطيط		
	مهندس البلدية		
	مدير تخطيط المدينة		
	مدير الخدمات		
	مدير عام التخطيط العمراني		
بيانات المكتب الهندسي	اسم المكتب	شركة أصول الهندسة للاستشارات الهندسية	
	المهندس المساح	احمد عمر صديق	تاريخ الرفع المساحي ١٤٤٨-٠١-١٢
	هاتف	٠٥٣٤٩٧٧٧٥٩	
	اسم المسئول	حسين السمراسي	
شعار الشركة			
شركة أصول الهندسة للاستشارات الهندسية C.R.:4030450235			
احداثيات الموقع حسب نظام احداثيات العالمي UTM-WGS84-ZONE 37			
الخط	شماليات	شرقيات	ارتفاع
١	2372395.6344	587377.7412	٩
٢	2372379.2184	587385.3544	١٠
٣	2372401.1335	587388.9666	١١
٤	2372386.0855	587395.9820	١٢
٥			١٣
٦			١٤
٧			١٥
٨			١٦

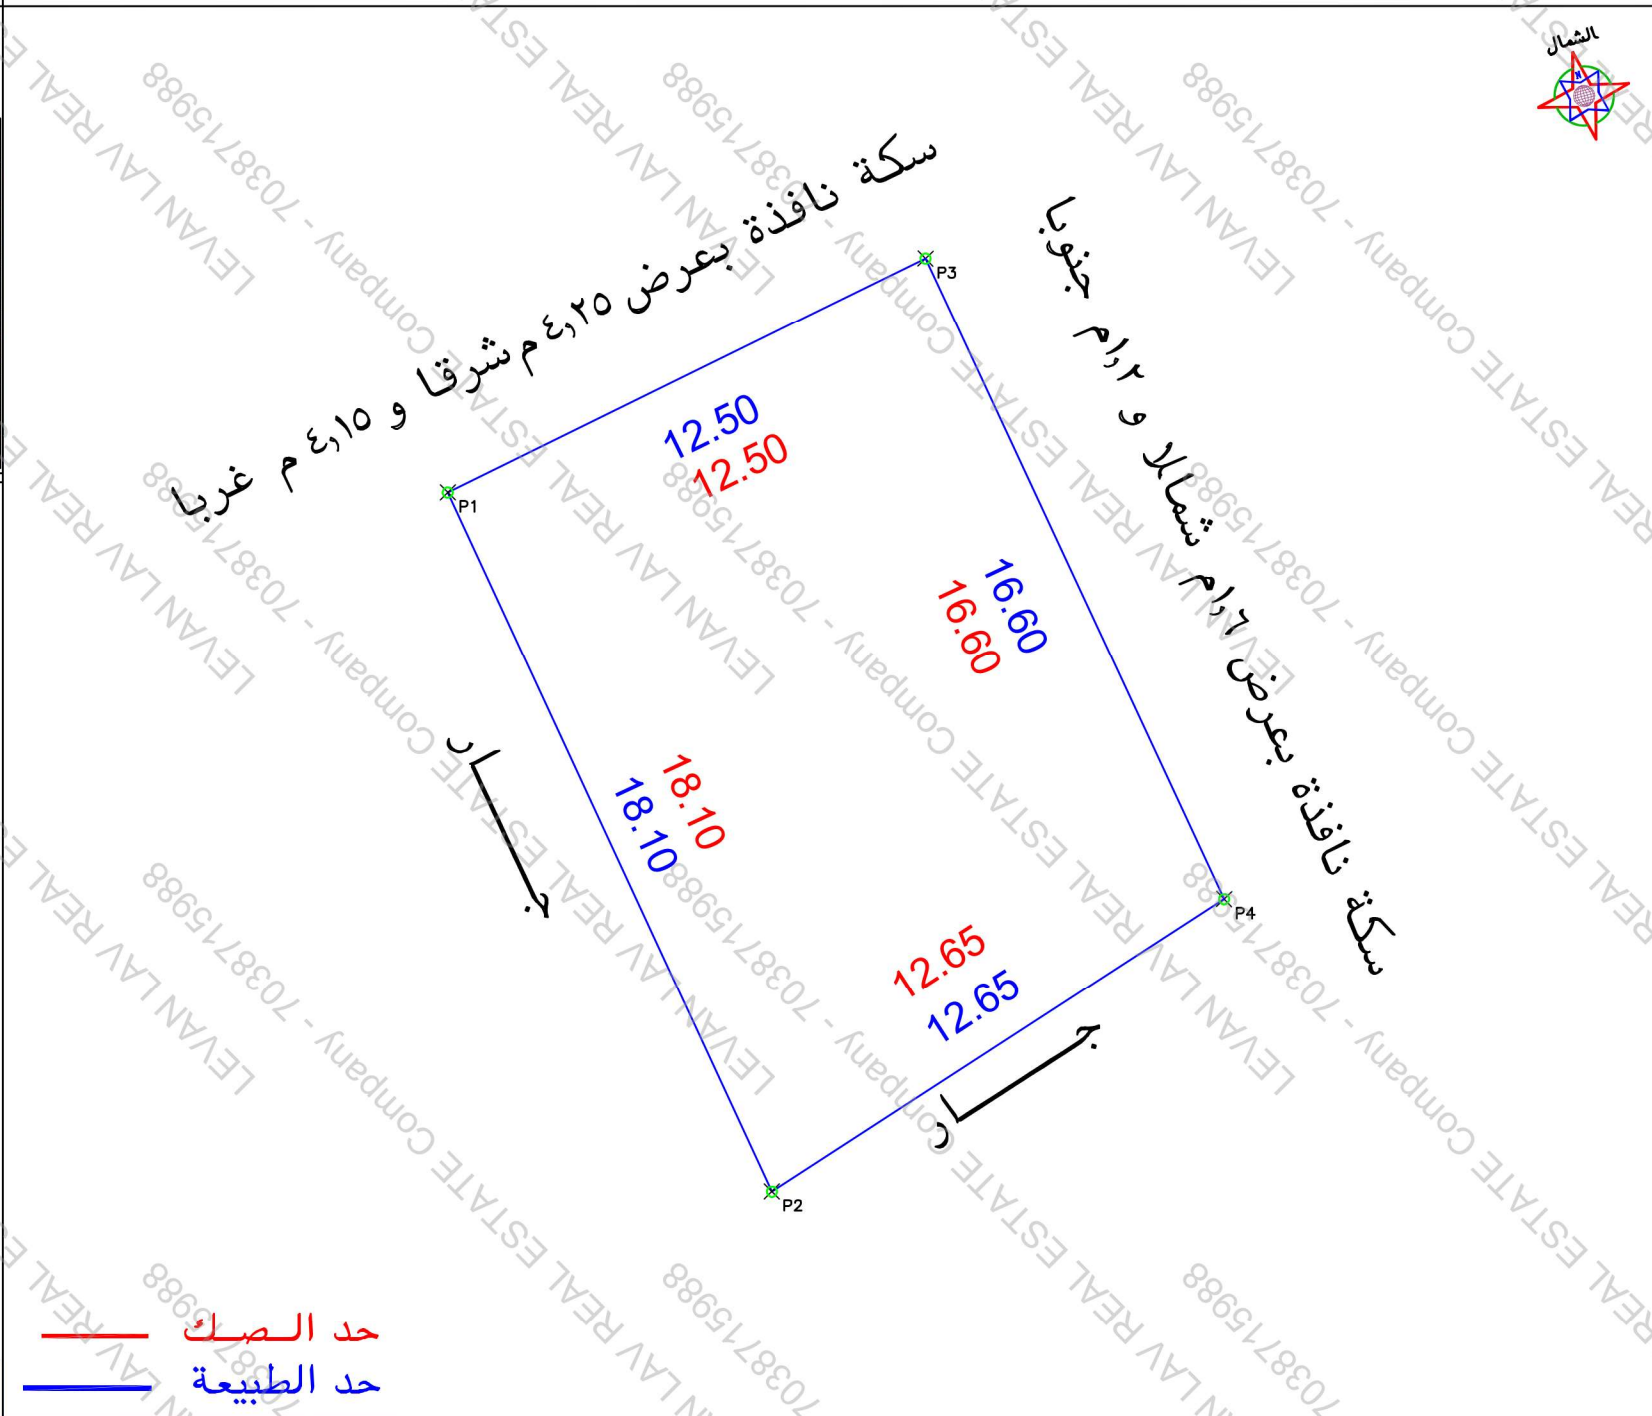

الملاحظات			
م	بند الملاحظة	الحال	تفصيلي بند الملاحظة
١	هل الصك مطابق للرفع المساحي (اطوال ومساحة)	نعم	هل تم الوقوف على الموقع من قبل طالب التنفيذ وتوقيع اقرار صحة الاستدلال على الموقع
٢	هل تم الوقوف على الموقع من قبل طالب التنفيذ وتوقيع اقرار صحة الاستدلال على الموقع	نعم	هل يوجد اختلاف في رقم القطعة /المخطط/البلوك/ اسم الحي/اسم المدينة للصك او الانفاذة عن المستكشف
٣	هل يوجد اختلاف في مساحة/اطوال الصك عن الطبيعة	نعم	هل يوجد اختلاف في مساحة/خطا حسابيا
٤	هل يوجد شوارع مختلطة/شطقات على الاصل في المخطط او المستكشف الجغرافي او الطبيعة ولم يتم ذكره في الصك	نعم	هل يوجد تدخل في الاصل او اجزاء مشتركة ظاهريا
٥	هل تم ذكر المرجع المعتمد عليه في الاستدلال	نعم	هل تم استخدام المقار
٦	هل الصك مطابق للرفع المساحي (اطوال ومساحة)	نعم	هل يوجد اختلاف في مساحة/خطا حسابيا
٧	هل يوجد شوارع مختلطة/شطقات على الاصل في المخطط او المستكشف الجغرافي او الطبيعة ولم يتم ذكره في الصك	نعم	هل يوجد تدخل في الاصل او اجزاء مشتركة ظاهريا
٨	هل تم ذكر المرجع المعتمد عليه في الاستدلال	نعم	هل تم استخدام المقار

بموجب الصك لكامل الموقع			
الحد	وصف الحد	الطول/م	المساحة
شمال	سكة نافذة بعرض ٤,٢٥ م شرقا و ٤,١٥ م غربا	١٢,٥٠	٢٣١٧,١
جنوب	الارض الجبلية العائدة الى غميص المقاطي	١٢,٦٥	
شرق	سكة نافذة بعرض ١,٢٦ م شمالا و ١,٢٦ م جنوبا	١٦,٥٠	
غرب	محمد الشقيطي وتام الحد اسحاق الزويصري	١٨,١٠	
المساحة			٢٣١٧,١

بموجب الطبيعة لكامل الموقع			
الحد	وصف الحد	الطول/م	المساحة
شمال	سكة نافذة بعرض ٤,٢٥ م شرقا و ٤,١٥ م غربا	١٢,٥٠	٢٣١٧,١
جنوب	جار	١٢,٦٥	
شرق	سكة نافذة بعرض ١,٢٦ م شمالا و ١,٢٦ م جنوبا	١٦,٥٠	
غرب	جار	١٨,١٠	
المساحة			٢٣١٧,١

