

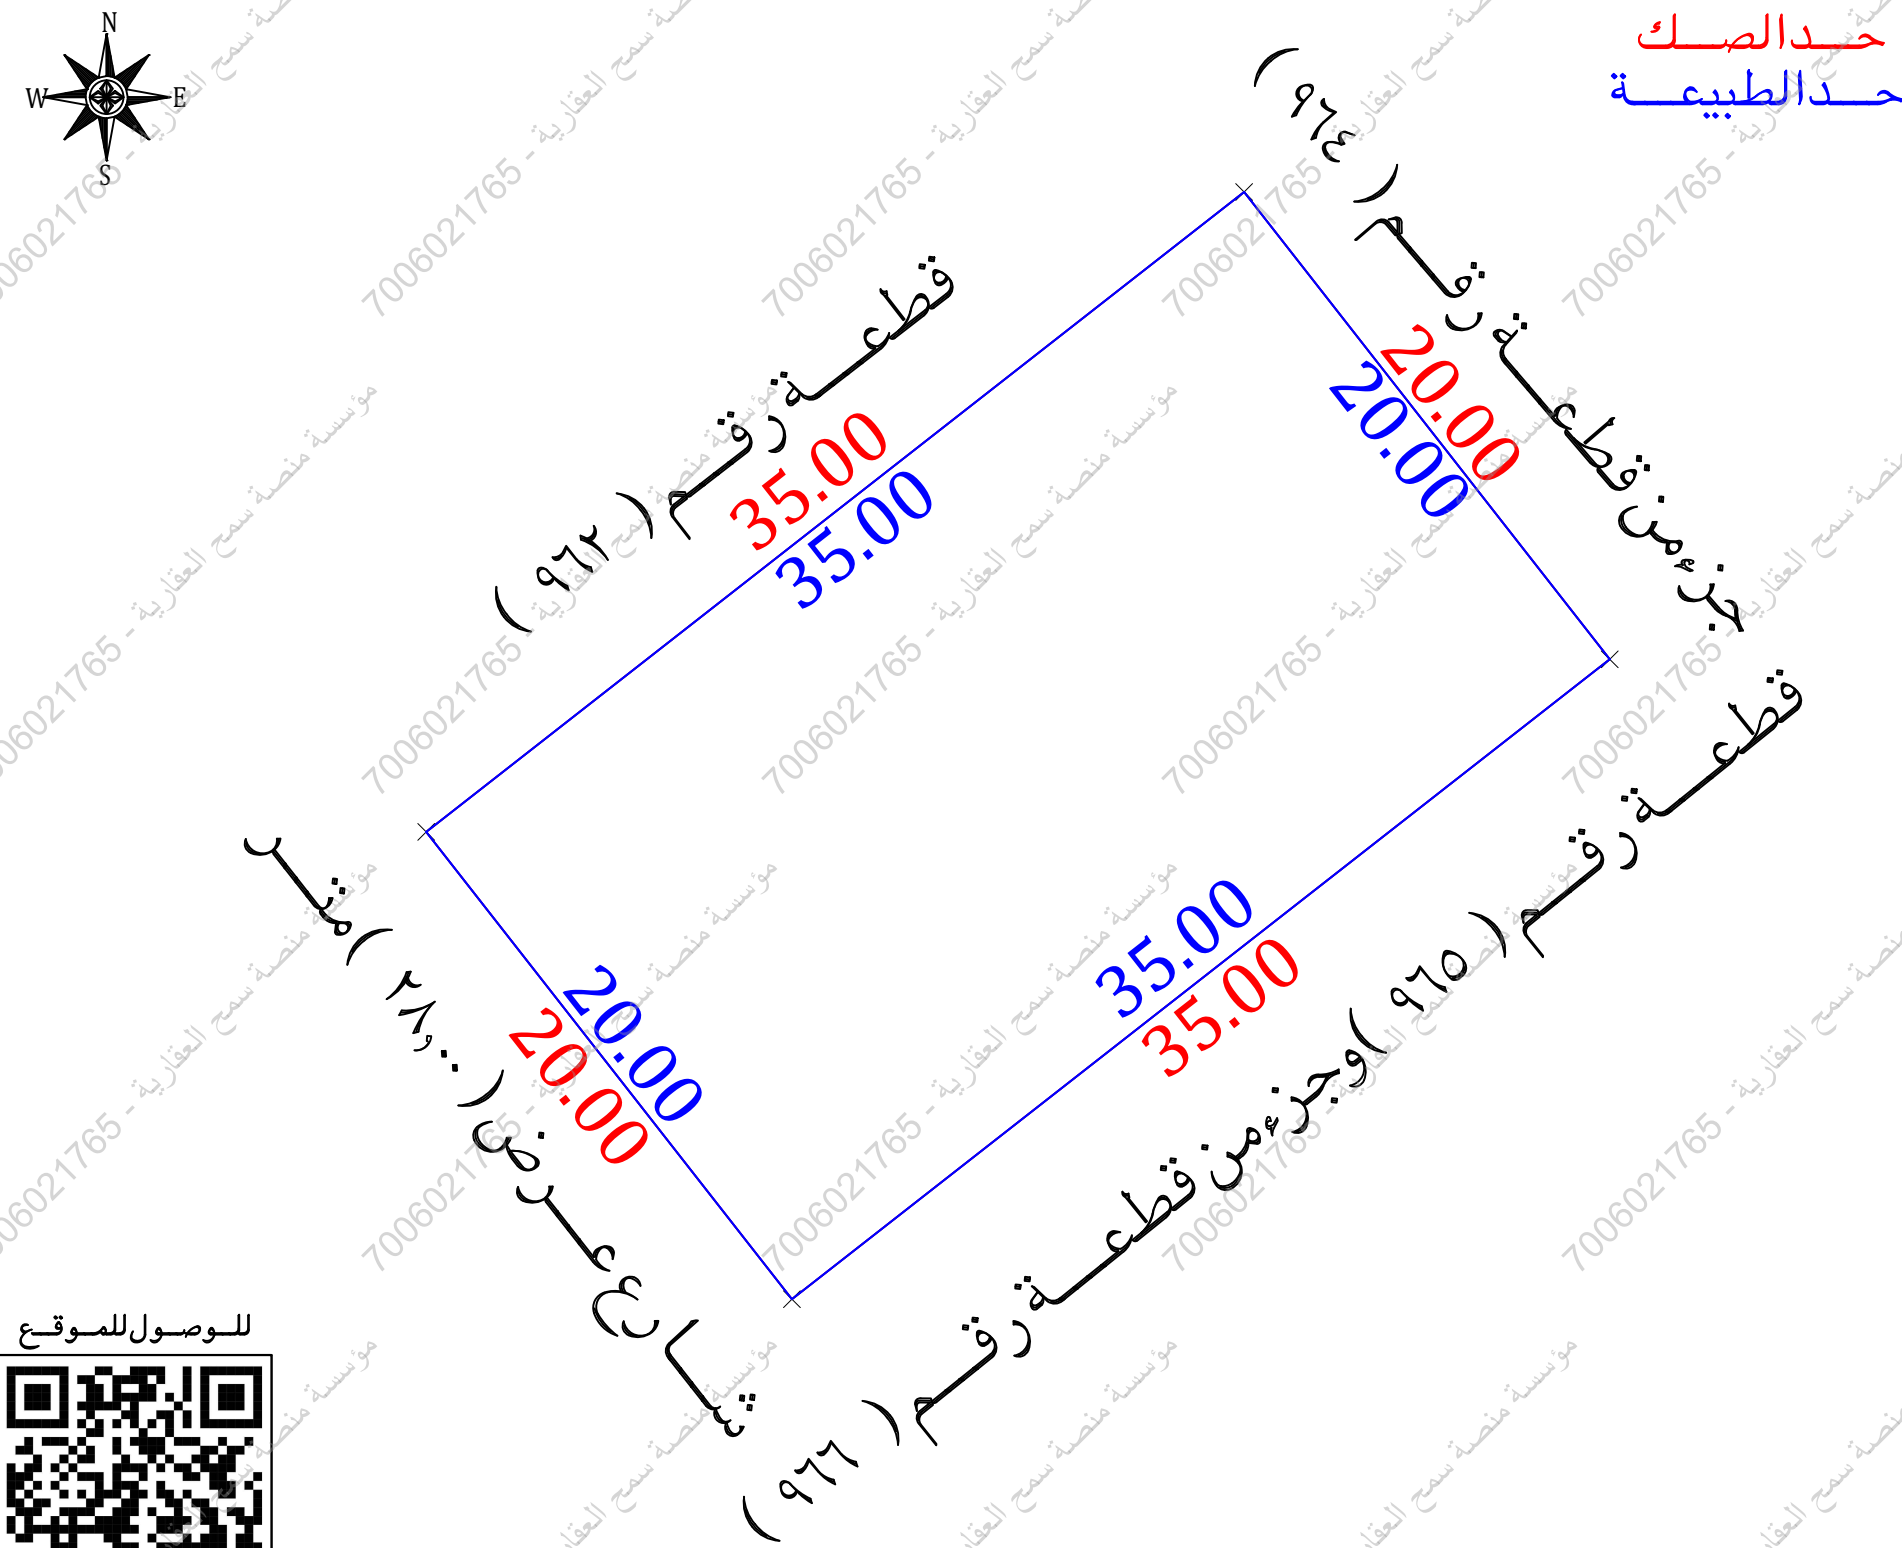
نموذج قرار مساحي

بيانات الصك	
رقم الوثيقة	٦٦٠٠٢٤٤١٩٨٦
تاريخ الوثيقة	١٤/٠٨/١٤٤٧ هـ
مصدرة	وزارة العدل
هوية المالك	
أسم المالك	
نسبة الملكية	١٠٠٪
تفاصيل العقار	
رقم القطعة	٩٦٣
رقم المخطط	١٠٨٣
المساحة	٢٧٠٠٠٠ م ²
نوع العقار	قطعة الارض السكنية
الحى	مخطط رقم ١٠٨٣
المدينة	القويعة

شركة فجن الأعمال للاستشارات الهندسية

شعار الشركة	ختم الشركة
 VISION Engineering Consulting فجن للاستشارات الهندسية	

تاريخ أعداد الكروكى	المهندس المساح	مدير المكتب
٢٠٣٦/٠٤/١٣ م	طارق محمد	محمد سلامة آل سعيديان
0539934077	0554400693	info@vision.en.com



أقرار

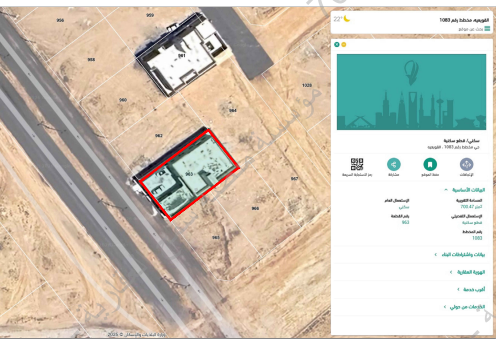
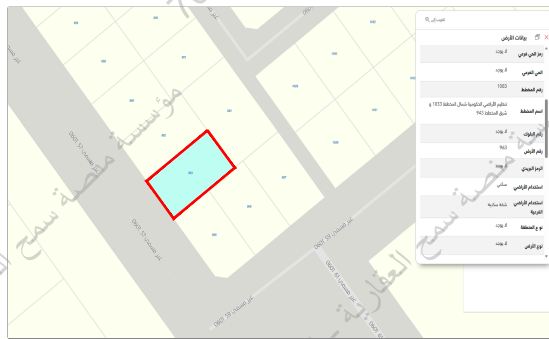
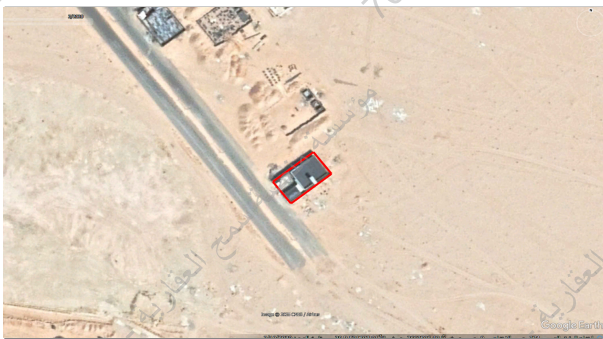
جرى الوقوف على الطبيعة من قبل مساح مكتب فجن للاستشارات الهندسية وأتضح الاتى :

- ☒ لا ☐ نعم هل الصك مطابق للرفع المساحي
- ☐ لا ☒ نعم هل تم ذكر جميع الاختلافات فى الرفع المساحي
- ☐ لا ☒ نعم هل تم تطبيق جميع التعليمات الصادرة من المركز فى الرفع المساحي
- ☒ لا ☐ نعم هل تم التوقيع وأرفاق أقرار صحة الموقع
- ☒ لا ☐ نعم هل يوجد تدخل فى الأصل
- ☒ لا ☐ نعم هل يوجد على الأصل مبنى مشترك
- ☐ لا ☒ نعم هل ذكر المرجع المعتمد على الاستدلال على استخدام العقار
- ☐ لا ☐ نعم هل تم الاستعلام من وزارة الزراعة حيال الأرض الزراعية
- ☐ لا ☒ نعم الملاحظات والاختلافات والتدخلات

- نوع الصك: سكني ☒ تجارى ☐ سكني تجارى ☐ صناعي ☐ زراعي
- الأرض على الطبيعة: مبني قائم ☒ أرض فضاء ☐ أرض مسورة ☐ أرض زراعية
- طبيعة الأرض: منبسطة ☒ جبلية ☐ أخرى ☐
- المخطط على الطبيعة: منفذ ☒ غير منفذ ☐ عشوائي ☐
- يتحمل المكتب الهندسى المسؤولية على ما ورد فى مخطط الرفع المساحي من حدود وأطوال وأحداثيات
- هذا التقرير المساحي لا يعتد به كأثبات لسلامة إجراءات التملك أو تثبيت حدود الصك وموقعة
- تم الربط بأقرب نقطة ثابتة

ملاحظات:

- يوجد اختلاف فى الحدود بين الصك والطبيعة والمستكشفات
- عمود كهرباء ضغط عالي داخل الملكية ☐ خارج الملكية ☒ فى الجهة الغربية
- مدخنه: داخل الملكية ☐ خارج الملكية ☒ فى الجهة الجنوبية الغربية

مستكشف بلدى	مستكشف التقرير المساحي	المصور الجوى	صور من الطبيعة
			

الاتجاه	بموجب الصك	الاتجاه	بموجب الطبيعة
الشمال	قطعة رقم (٩٦٢) بطول (٣٥,٠٠) متر	الشمال	قطعة رقم (٩٦٢) بطول (٣٥,٠٠) متر
الجنوب	قطعة رقم (٩٦٥) و (٩٦٦) بطول (٣٥,٠٠) متر	الجنوب	قطعة رقم (٩٦٥) و جزء من قطعة رقم (٩٦٦) بطول (٣٥,٠٠) متر
الشرق	قطعة رقم (٩٦٤) بطول (٢٠,٠٠) متر	الشرق	جزء من قطعة رقم (٩٦٤) بطول (٢٠,٠٠) متر
الغرب	شارع عرض (٢٨,٠٠) متر بطول (٢٠,٠٠) متر	الغرب	شارع عرض (٢٨,٠٠) متر بطول (٢٠,٠٠) متر
المساحة	(٧٠٠,٠٠ م ²)	المساحة	(٧٠٠,٠٠ م ²)

أحداثيات الموقع حسب نظام الاحداثيات العالمى	الشماليات	الشماليات	الشماليات	الشماليات	الشماليات
1	2663700.823	531775.231	5	الشماليات	الشماليات
2	2663722.391	531802.795	6	الشماليات	الشماليات
3	2663706.640	531815.120	7	الشماليات	الشماليات
4	2663685.072	531787.555	8	الشماليات	الشماليات