


نموذج قرار مساحى

بيانات الصك	
رقم الوثيقة	٤٩٥٩٠١٠٠٠٧١٥
تاريخ الوثيقة	
مصدرة	وزارة العدل
هوية المالك	
أسم المالك	
نسبة الملكية	١٠٠٪
تفاصيل العقار	
رقم القطعة	٢٧٤٣
رقم المخطط	—
المساحة	٢٦٠٠
نوع العقار	قطعة الارض
الحى	٩/ع/١٤٢٧/١١٠
المدينة	تثليث

شركة فيجن للأعمال للاستشارات الهندسية

شعار الشركة	ختم الشركة
 VISION Engineering Consulting فيجن للاستشارات الهندسية	


تاريخ أعداد الكروكى	المهندس المساح	مدير المكتب
٢٠٢٦/٠٥/٠٩ م	هيثم محمد	محمد سلامة آل سعيدان
0539934077	0554400693	info@vision.en.com

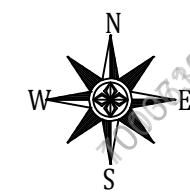


للوصول للموقع



حد الصك
حد الطبيعة

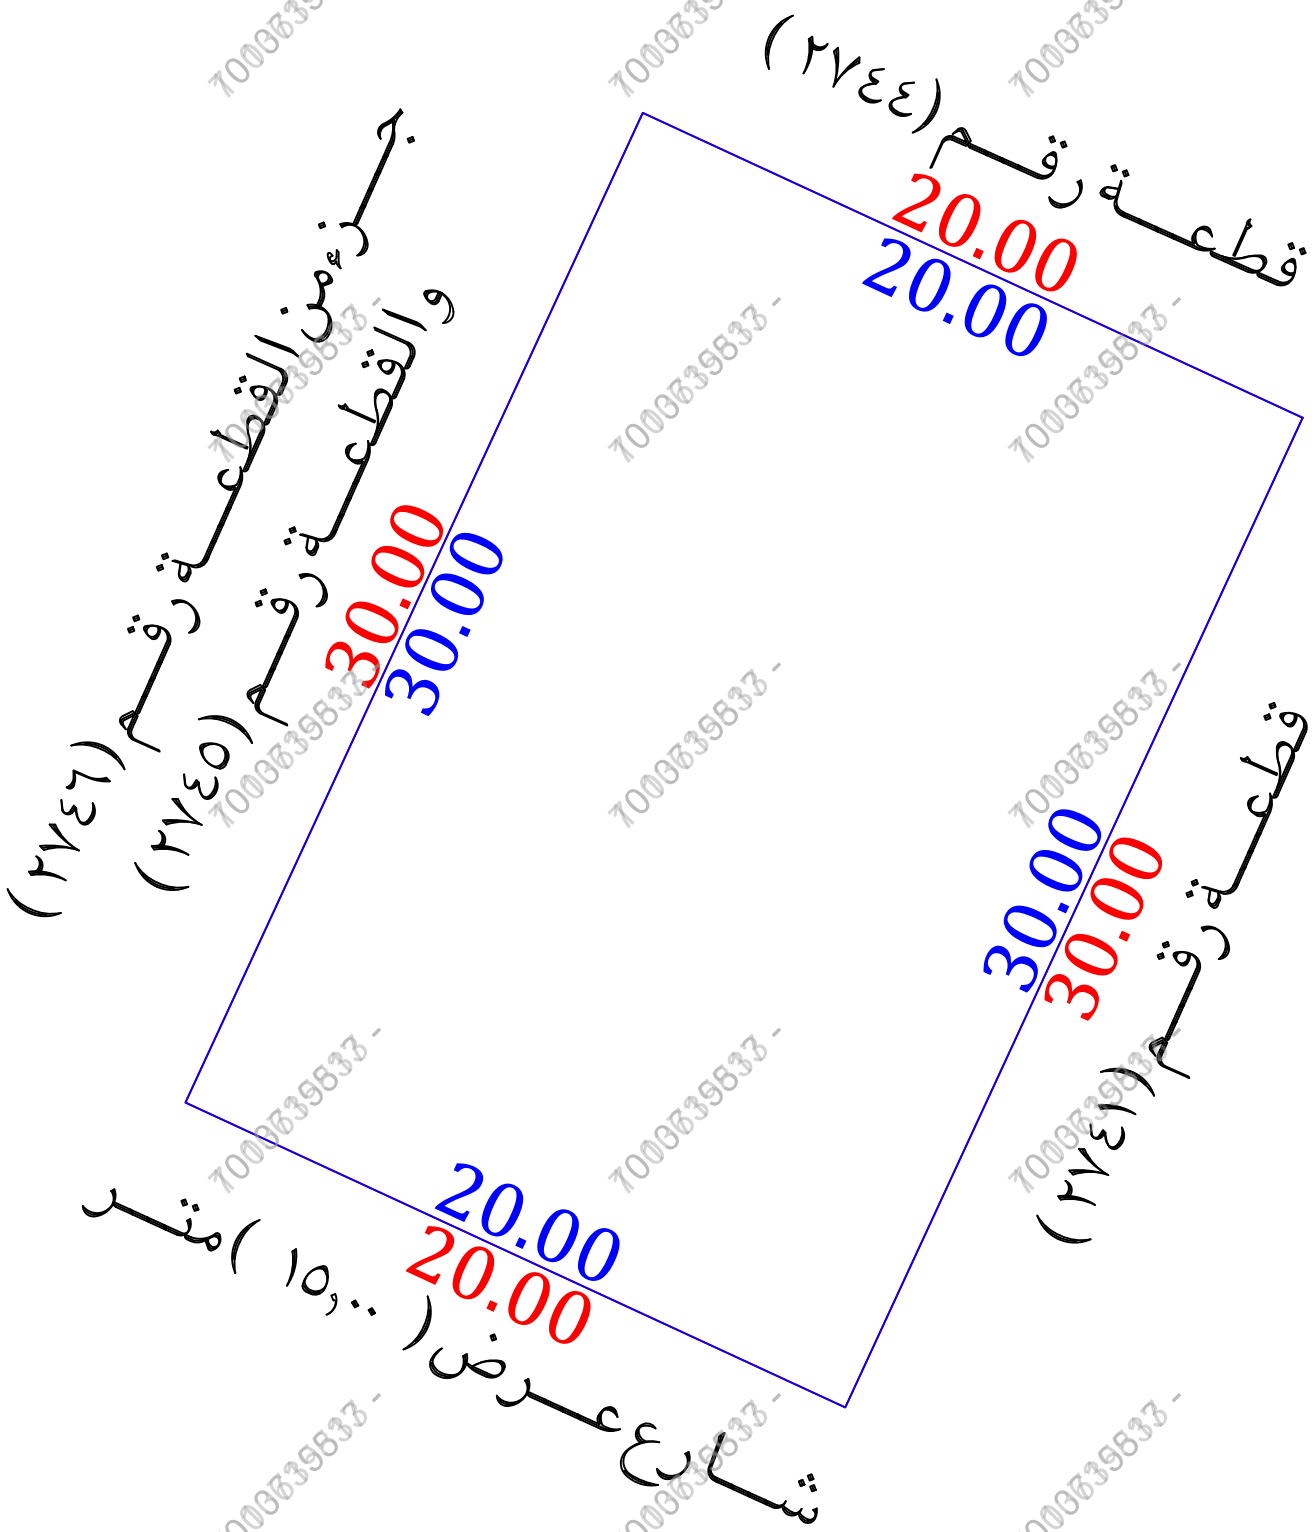

- أقرار
- جرى الوقوف على الطبيعة من قبل مساح مكتب فيجن للاستشارات الهندسية وأتضح الأتى :
- هل الصك مطابق للرفع المساحى ☐ نعم ☒ لا
 - هل تم ذكر جميع الاختلافات فى الرفع المساحى ☐ نعم ☒ لا
 - هل تم تطبيق جميع التعليمات الصادرة من المركز فى الرفع المساحى ☐ نعم ☒ لا
 - هل تم التوقيع وأرفاق أقرار صحة الموقع ☐ نعم ☒ لا
 - هل يوجد تدخل فى الأصل ☐ نعم ☒ لا
 - هل يوجد على الأصل مبنى مشترك ☐ نعم ☒ لا
 - هل ذكر المرجع المعتمد على الاستدلال على استخدام العقار ☐ نعم ☒ لا
 - هل تم الاستعلام من وزارة الزراعة حيال الأرض الزراعية ☐ نعم ☒ لا
 - الملاحظات والاختلافات والتدخلات ☐ نعم ☒ لا
- نوع الاستخدام : سكنى ☒ تجارى ☐ سكنى تجارى ☐ صناعى ☐ زراعى ☐
- الأرض على الطبيعة : مبنى قائم ☒ أرض فضاء ☐ أرض مسورة ☐ أرض زراعية ☐
- طبيعة الأرض : منبسطة ☒ جبلية ☐ أخرى ☐
- المخطط على الطبيعة : منفذ ☒ غير منفذ ☐ عشوائى ☐
- يتحمل المكتب الهندسى المسئولية على ما ورد فى مخطط الرفع المساحى من حدود وأطوال وأحداثيات
- هذا التقرير المساحى لا يعتد به كأثبات لسلامة أجراءات التملك أو تثبيت حدود الصك وموقعة
- تم الربط بأقرب نقطة ثابتة
- ملاحظات :
- يوجد زاخه فى التخطيط على مستكشف بلدى
- اسم الحى : الصك (٩/ع/١٤٢٧/١١٠) المستكشفات (الدائرى الشمالى)
- رقم المخطط : الصك (—) المستكشفات (٩/ع/١٤٢٧/١١٠)
- الحدود : **الجنوبى** : الصك (شارع عرض ١٥,٠٠ م)
الطبيعة (شارع عرض ١٥,٠٠ م)
المستكشفات (شارع عرض ١٠,٠٠ م)
- الغربى** : الصك (قطعة رقم ٢٧٤٦)
المستكشفات (جزء من القطعة رقم ٢٧٤٦ وقطعة رقم ٢٧٤٥)

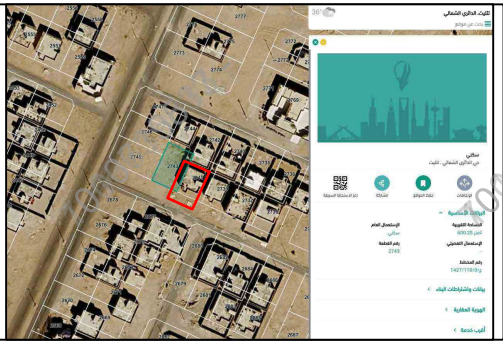صور من الطبيعة	المصور الجوى	مستكشف الامانة	مستكشف بلدى
  			

أحداثيات الموقع حسب نظام الاحداثيات العالمى				
الرقم	الشرقيات	الشماليات	الخطوط	الشماليات
1	354630.84	2158300.45	5	
2	354618.25	2158273.22	6	
3	354600.10	2158281.61	7	
4	354612.68	2158308.84	8	

الاتجاه	بموجب الصك	الاتجاه	بموجب الطبيعة
الشمال	قطعة رقم (٢٧٤٤)	الشمال	قطعة رقم (٢٧٤٤)
الجنوب	شارع عرض (١٥,٠٠ متر)	الجنوب	شارع عرض (١٥,٠٠ متر)
الشرق	قطعة رقم (٢٧٤١)	الشرق	قطعة رقم (٢٧٤١)
الغرب	قطعة رقم (٢٧٤٦)	الغرب	جزء من القطعة رقم (٢٧٤٦) والقطعة رقم (٢٧٤٥)
المساحة	(٦٠,٠٠٠ م٢)	المساحة	(٦٠,٠٠٠ م٢)