


نموذج قرار مساحى		
بيانات الصك		
رقم الوثيقة	٣٢٠١١٥٠٠٢٣٥٧	
تاريخ الوثيقة	١٤٣٥/٠٣/٠٦ هـ	
مصدرة	وزارة العدل	
هوية المالك		
أسم المالك		
نسبة الملكية	١٠٠٪	
تفاصيل العقار		
رقم القطعة	—	
رقم المخطط	—	
المساحة	٢٦٤٦ م ^٢	
نوع العقار	قطعة الارض	
الحى	الزاهر	
المدينة	مكة المكرمة	
شركة فجن الأعمال للاستشارات الهندسية		
		
تم أعداد هذا العمل لصالح شركة		
		
تاريخ أعداد الكروكى	المهندس المساح	مدير المكتب
٢٠٢٦/٠٣/١٢ م	هيثم محمد	محمد سلامة آل سعيديان
0539934077	0554400693	info@vision.en.com
الاتجاه	بموجب الصك	
الشمال	سكة غير نافذة من جهتي الشرق والغرب حالياً مترين و ٥٠ سم ثم ارض محوشة جبلية	
الجنوب	سكة غير نافذة المحوشة داخل المحدود من جهتي الشرق والغرب ٤ م ثم عمارة ثلاثة ادوار ملك بطول (٤٠٥٠) متر	
الشرق	شارع المنصور والمساحة بين المحدود وامتداد شارع المنصور باتجاه مساحة اسلام ٤٨٥٠ م بطول (٢٠٨٠) متر	
الغرب	ارض جبلية محوشة ملك	
المساحة	(٦٤٦,٠٠٠ م ^٢)	

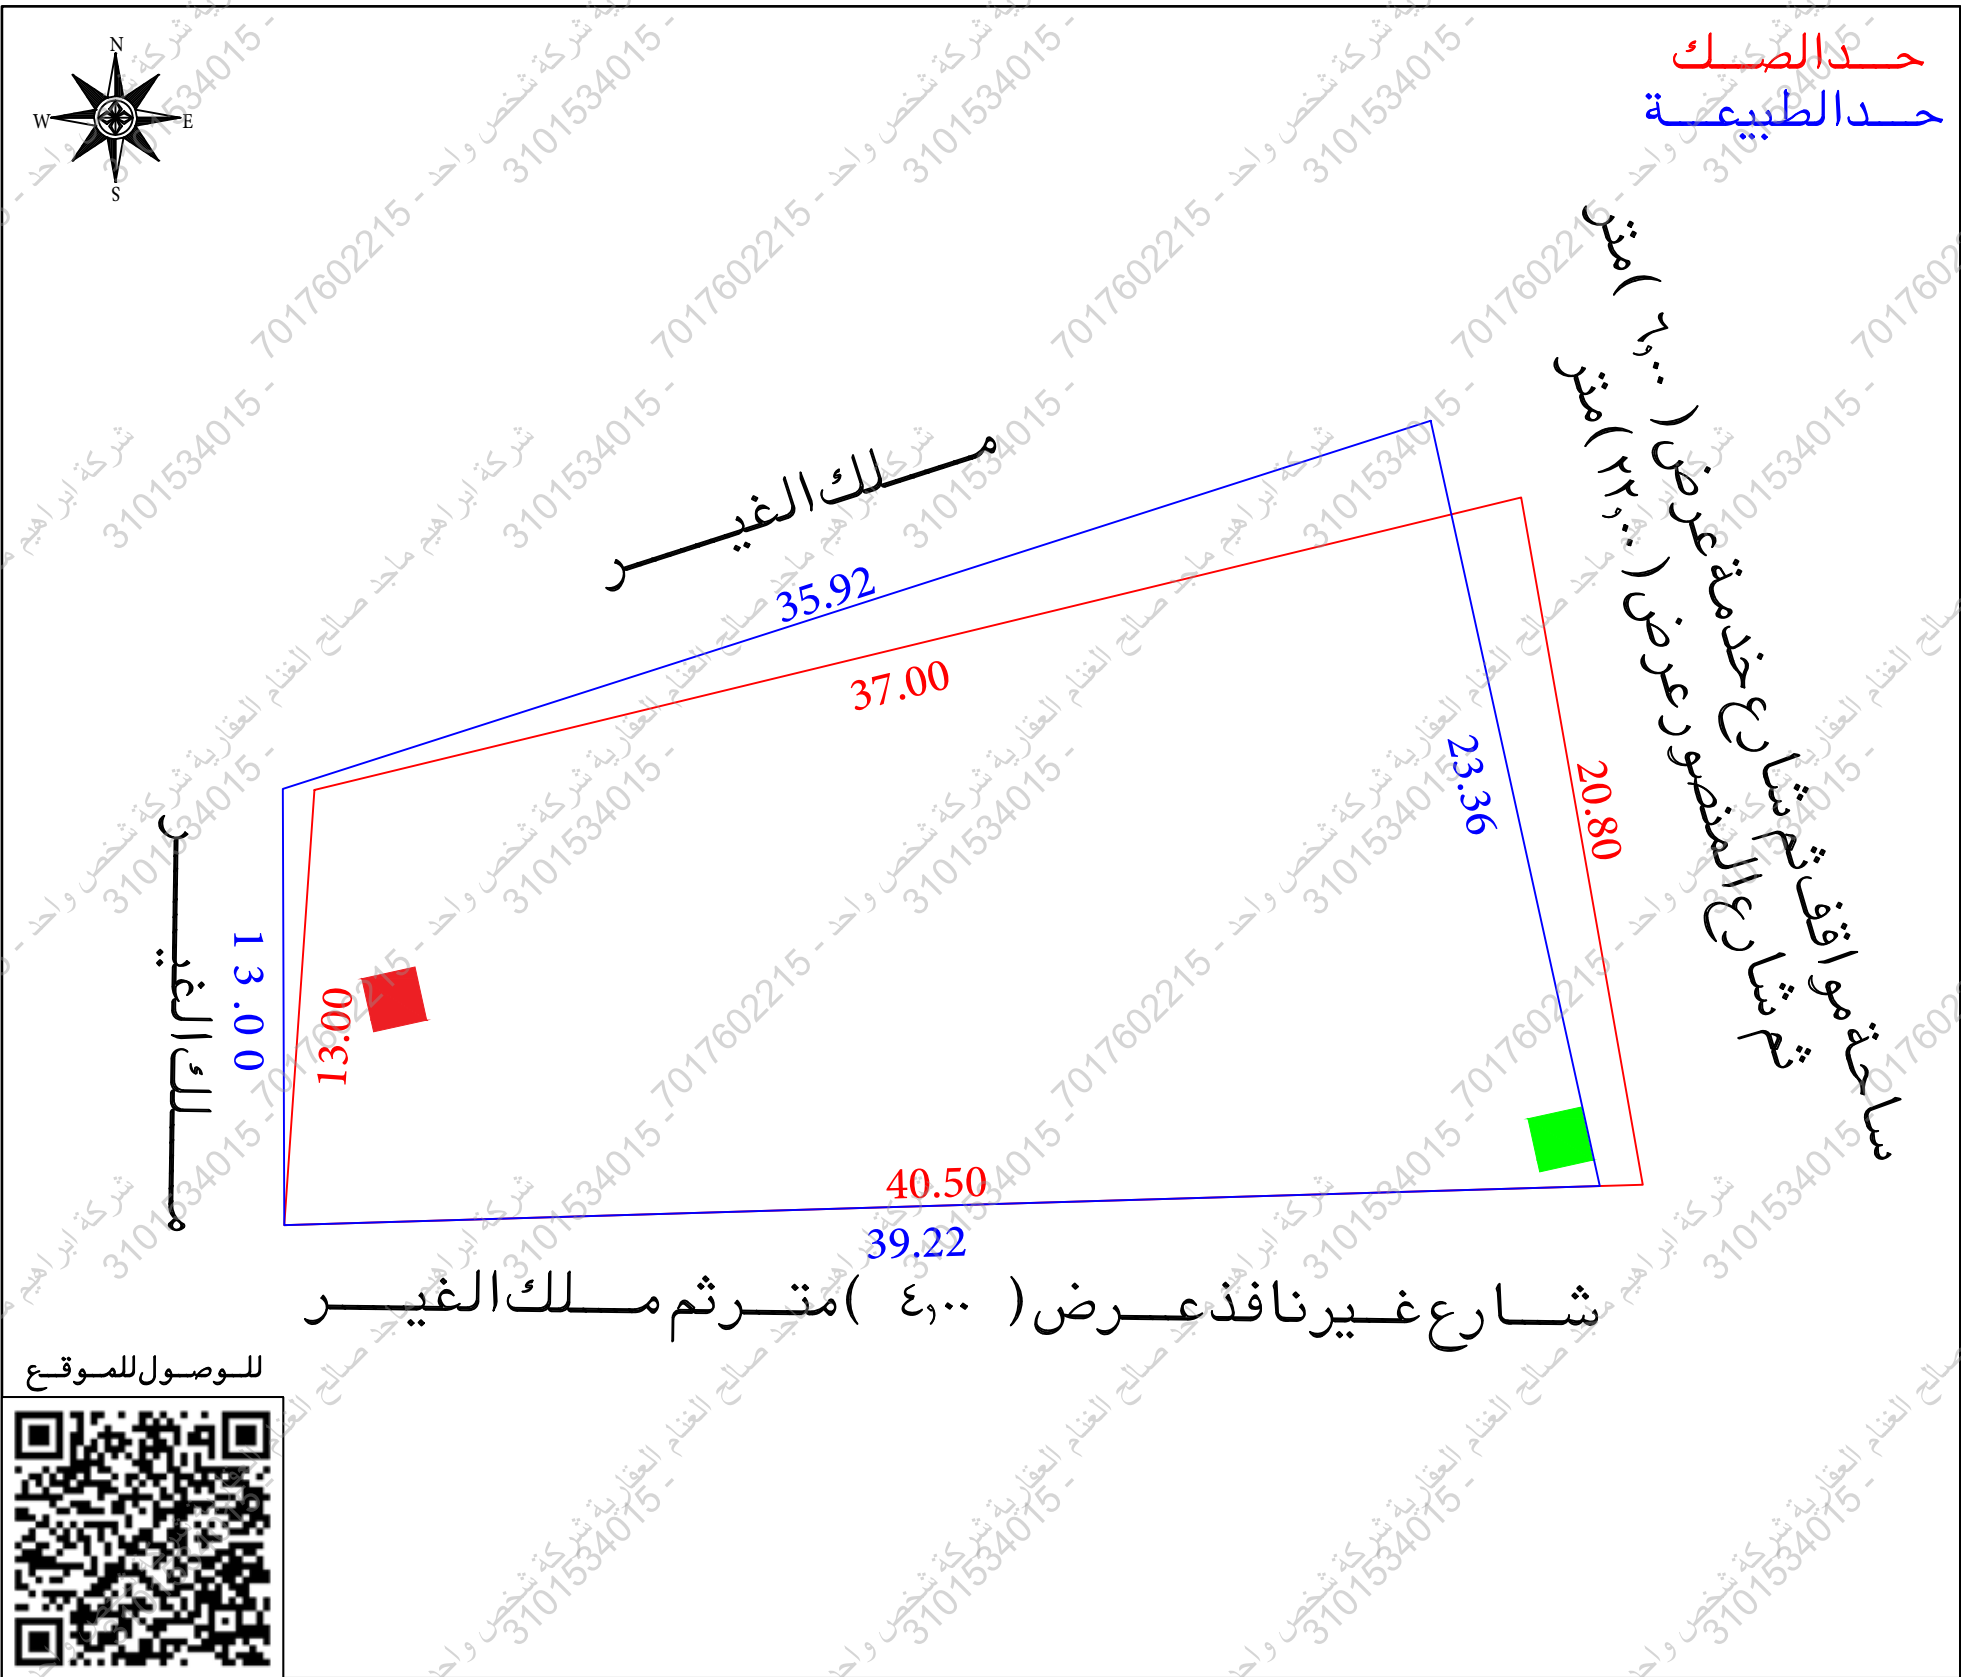

أقرار

جرى الوقوف على الطبيعة من قبل مساح مكتب فجن للاستشارات الهندسية وأتضح الأتي :

☐ لا	☐ نعم
☐ لا	☒ نعم
☐ لا	☒ نعم
☐ لا	☒ نعم
☒ لا	☐ نعم
☒ لا	☐ نعم
☒ لا	☐ نعم
☐ لا	☒ نعم

هل الصك مطابق للرفع المساحى

هل تم ذكر جميع الاختلافات في الرفع المساحى

هل تم تطبيق جميع التعليمات الصادرة من المركز في الرفع المساحى

هل تم التوقيع وأرفاق أقرار صحة الموقع

هل يوجد تدخل فى الأصل

هل يوجد على الأصل مبنى مشترك

هل ذكر المراجع المعتمد على الاستدلال على استخدام العقار

هل تم الاستعلام من وزارة الزراعة حيال الأرض الزراعية

الملاحظات والاختلافات والتدخلات

نوع الصك: سكنى ☐ تجارى ☐ سكنى تجارى ☐ صناعى ☐ زراعى ☐

الأرض على الطبيعة : مبنى قائم ☒ أرض فضاء ☐ أرض مسورة ☐ أرض زراعية ☐

طبيعة الأرض : منبسطة ☒ جبلية ☐ أخرى ☐

المخطط على الطبيعة : منفذ ☐ غير منفذ ☐ عشوائى ☒

يتحمل المكتب الهندسى المسؤولية على ما ورد فى مخطط الرفع المساحى من حدود وأطوال وأحداثيات

هذا التقرير المساحى لا يعتد به كإثبات لسلامة أجراءات التملك أو تثبيت حدود الصك وموقعة

تم الربط بأقرب نقطة ثابتة

ملاحظات :

الارض غير معروفة على المستكشفات

اسم الحى: الصك (الزاهر) م (المستكشفات (الضيافة)

المساحة : الصك (٦٤٦,٠٠٠ م^٢) الطبيعة (٦٧٢,٤٨ م^٢)

الحدود :

الشرقى : الصك (شارع المنصور والمساحة بين المحدود وامتداد شارع المنصور باتجاه مساحة اسلام ٤٨٥٠ م (الطبيعة) مساحة واقف ثم شارع خدمة عرض ٢٠٠٠ م ثم شارع المنصور عرض ٢٢٠٠ م (المستكشفات (شارع عرض ٢٤٦,٠٠ م^٢)

الاطوال : الشمالى : الصك (٣٧,٠٠ م) الطبيعة (٣٥,٩٢ م)

الجنوبى : الصك (٤٠,٥٠ م) الطبيعة (٣٩,٢٢ م)

الشرقى : الصك (٢٠,٨٠ م) الطبيعة (٢٣,٣٦ م)

غرفة كهرباء : داخل الملكية ☒ خارج الملكية ☐ فى الجهة الشرقية ☒

صندوق خدمات : داخل الملكية ☐ خارج الملكية ☒ فى الجهة الجنوبية ☒

مضخة اطفاء حريق : داخل الملكية ☒ خارج الملكية ☐ فى الجهة الغربية ☒

صور من الطبيعة	المصور الجوى	مستكشف الامانة	مستكشف بلدى
			

الاتجاه	بموجب الصك		الاتجاه		أحداثيات الموقع حسب نظام الاحداثيات العالمى	
الشمال	سكة غير نافذة من جهتي الشرق والغرب حالياً مترين و ٥٠ سم ثم ارض محوشة جبلية	بطول (٣٧,٠٠) متر	الشمال	ملك الغير	بطول (٣٥,٩٢) متر	
الجنوب	سكة غير نافذة المحوشة داخل المحدود من جهتي الشرق والغرب ٤ م ثم عمارة ثلاثة ادوار ملك بطول (٤٠٥٠) متر	بطول (٤٠٥٠) متر	الجنوب	شارع غير نافذ عرض (٤,٠٠) متر ثم ملك الغير	بطول (٣٩,٢٢) متر	
الشرق	شارع المنصور والمساحة بين المحدود وامتداد شارع المنصور باتجاه مساحة اسلام ٤٨٥٠ م بطول (٢٠٨٠) متر	بطول (٢٠٨٠) متر	الشرق	مساحة واقف ثم شارع خدمة عرض (٦,٠٠) متر ثم شارع المنصور عرض (٢٢,٠٠) متر بطول (٢٣,٣٦) متر	بطول (٢٣,٣٦) متر	
الغرب	ارض جبلية محوشة ملك	بطول (١٣,٠٠) متر	الغرب	ملك الغير	بطول (١٣,٠٠) متر	
المساحة	(٦٤٦,٠٠٠ م ^٢)		المساحة	(٦٧٢,٤٨ م ^٢)		