






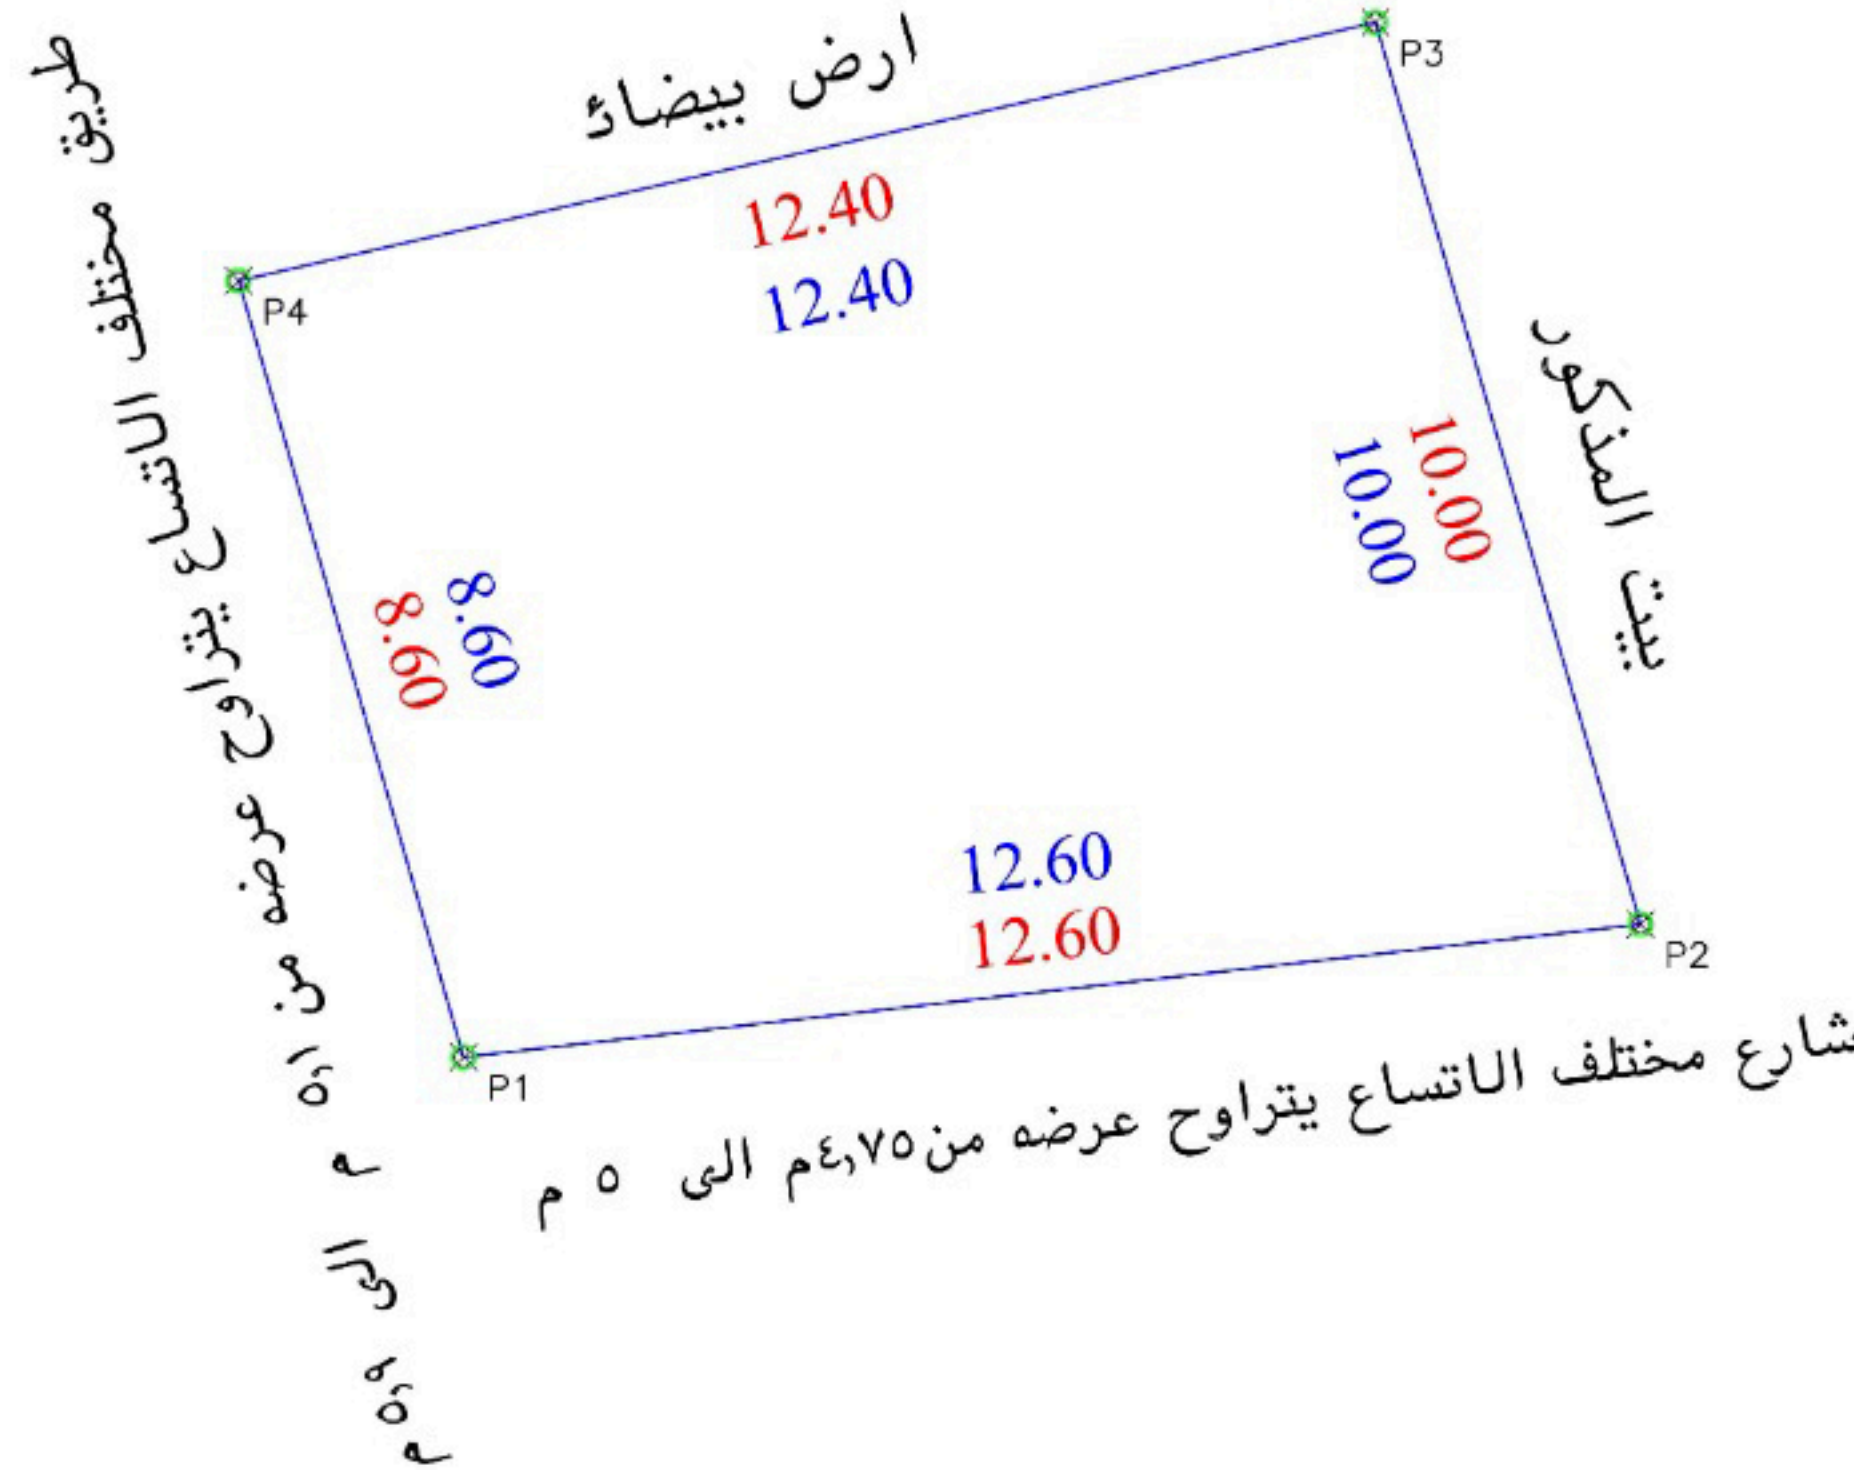

- تم الوقوف على الموقع بنما على ارشاد طالب التنفيذ
- الموقع عبارة عن مبنى قاص
- يتحمل المكتب المسؤولية عن صحة ما ورد في مخطط الربع المساحي من حدود واطوال ومساحة واحداثيات
- يوجد باب يفتح على الجار الشرقي حسب افادة المالك
- يوجد اختلاف في الحدود المسك عن الطبيعة

|                                                                        |
|------------------------------------------------------------------------|
| بمساحة الموقع الطبيعية لكامل الموقع                                    |
| بمساحة ١٢,٤ متر يحدها ارض بيضاء                                        |
| بمساحة ١٠ متر يحدها بيت المذكور                                        |
| بمساحة ١٢,٦ متر يحدها شارع مختلف الاتساع يتراوح عرضه من ٤,٧٥ م الى ٥ م |
| بمساحة ٨,٦ متر يحدها طريق مختلف الاتساع يتراوح عرضه من ٥,١ م الى ٥,٩ م |
| ٢٣١١٥,٩٣ م                                                             |

| بموجب الصك لكامل الموقع |                                                         | تجاه  |
|-------------------------|---------------------------------------------------------|-------|
| بـطول ١٢,٤ متر          | يحدّها ارض بياض                                         | مال   |
| بـطول ١٠ متر            | يحدّها بيت المذكور                                      | شرق   |
| بـطول ١٢,٦ متر          | يحدّها شارع مخطف الاتساع يتراوح عرضه من ٦,٧٥م الى ٥ م   | جنوب  |
| بـطول ٨,٦ متر           | يحدّها طريق مخطف الاتساع يتراوح عرضه من ٥,١ م الى ٥,٩ م | غرب   |
| ٢م ١١٥,٩٣               |                                                         | مساحة |

|                                 |              |   |        |
|---------------------------------|--------------|---|--------|
| رقم المعاملة                    |              | تاريخها / /   |        |
| موضوع الكروكي                   |              | كروكي ارشادي   |        |
| تاريخ اعتماد الكروكي التنظيمي   |              |   |        |
| اسم                             |              | سجل مدني   |        |
| اسم                             |              | سجل مدني   |        |
| بيانات المالكين                 |              |   |        |
| بيانات المبكر                   |              | وزارة عدل<br>مصدره<br>٧٦٠١٠٠٤٩٩١ تاريخه   |        |
| بيانات الكروكي                  |              | البلدية<br>القطيف<br>المى<br>عتك<br>رقم المخطط<br>اللوحه التنظيمية<br>بدون<br>شارع<br>غير مسمى<br>نظام البناء<br>النسبه   |        |
| نظام البناء                     |              | الاستخدام<br>سكني   |        |
| المصاحف                         |              | المصاحف / المهندس<br>مدير الادارة   |        |
| تخطيط المدينة / البلدية الفرعية |              | <input type="checkbox"/> الرسام<br><input type="checkbox"/> المساح<br><input type="checkbox"/> مهندس التخطيط<br><input type="checkbox"/> مهندس البلدية<br><input type="checkbox"/> مدير تخطيط المدينة<br><input type="checkbox"/> مدير الخدمات<br><input type="checkbox"/> مدير عام التخطيط العمراني<br><input type="checkbox"/> رئيس البلدية |        |
| بيانات المكتب الهندسي           |              | اسم المكتب<br>شركة اصول الهندسة للاستشارات<br>المهندس احمد عمر<br>المصاح<br>هاتف ٥٣٤٩٧٧٧٥٩<br>اسم المسئول حسين السمرازي   |        |
| الختم                           |              | شعار الشركة   |        |
| UTM-WGS84-ZONE 39               |              | احداثيات الموقع حسب نظام احداثيات العالمي   |        |
| عدد                             | شعارات       | شعارات   | شعارات |
| ١                               | 2933773.1479 | 402932.6642   | ٩      |
| ٢                               | 2933774.5636 | 402945.1844   | ١٠     |
| ٣                               | 2933784.1575 | 402942.3635   | ١١     |
| ٤                               | 2933781.4085 | 402930.2721   | ١٢     |
| ٥                               |              |   | ١٣     |
| ٦                               |              |   | ١٤     |
| ٧                               |              |   | ١٥     |
| ٨                               |              |   | ١٦     |