


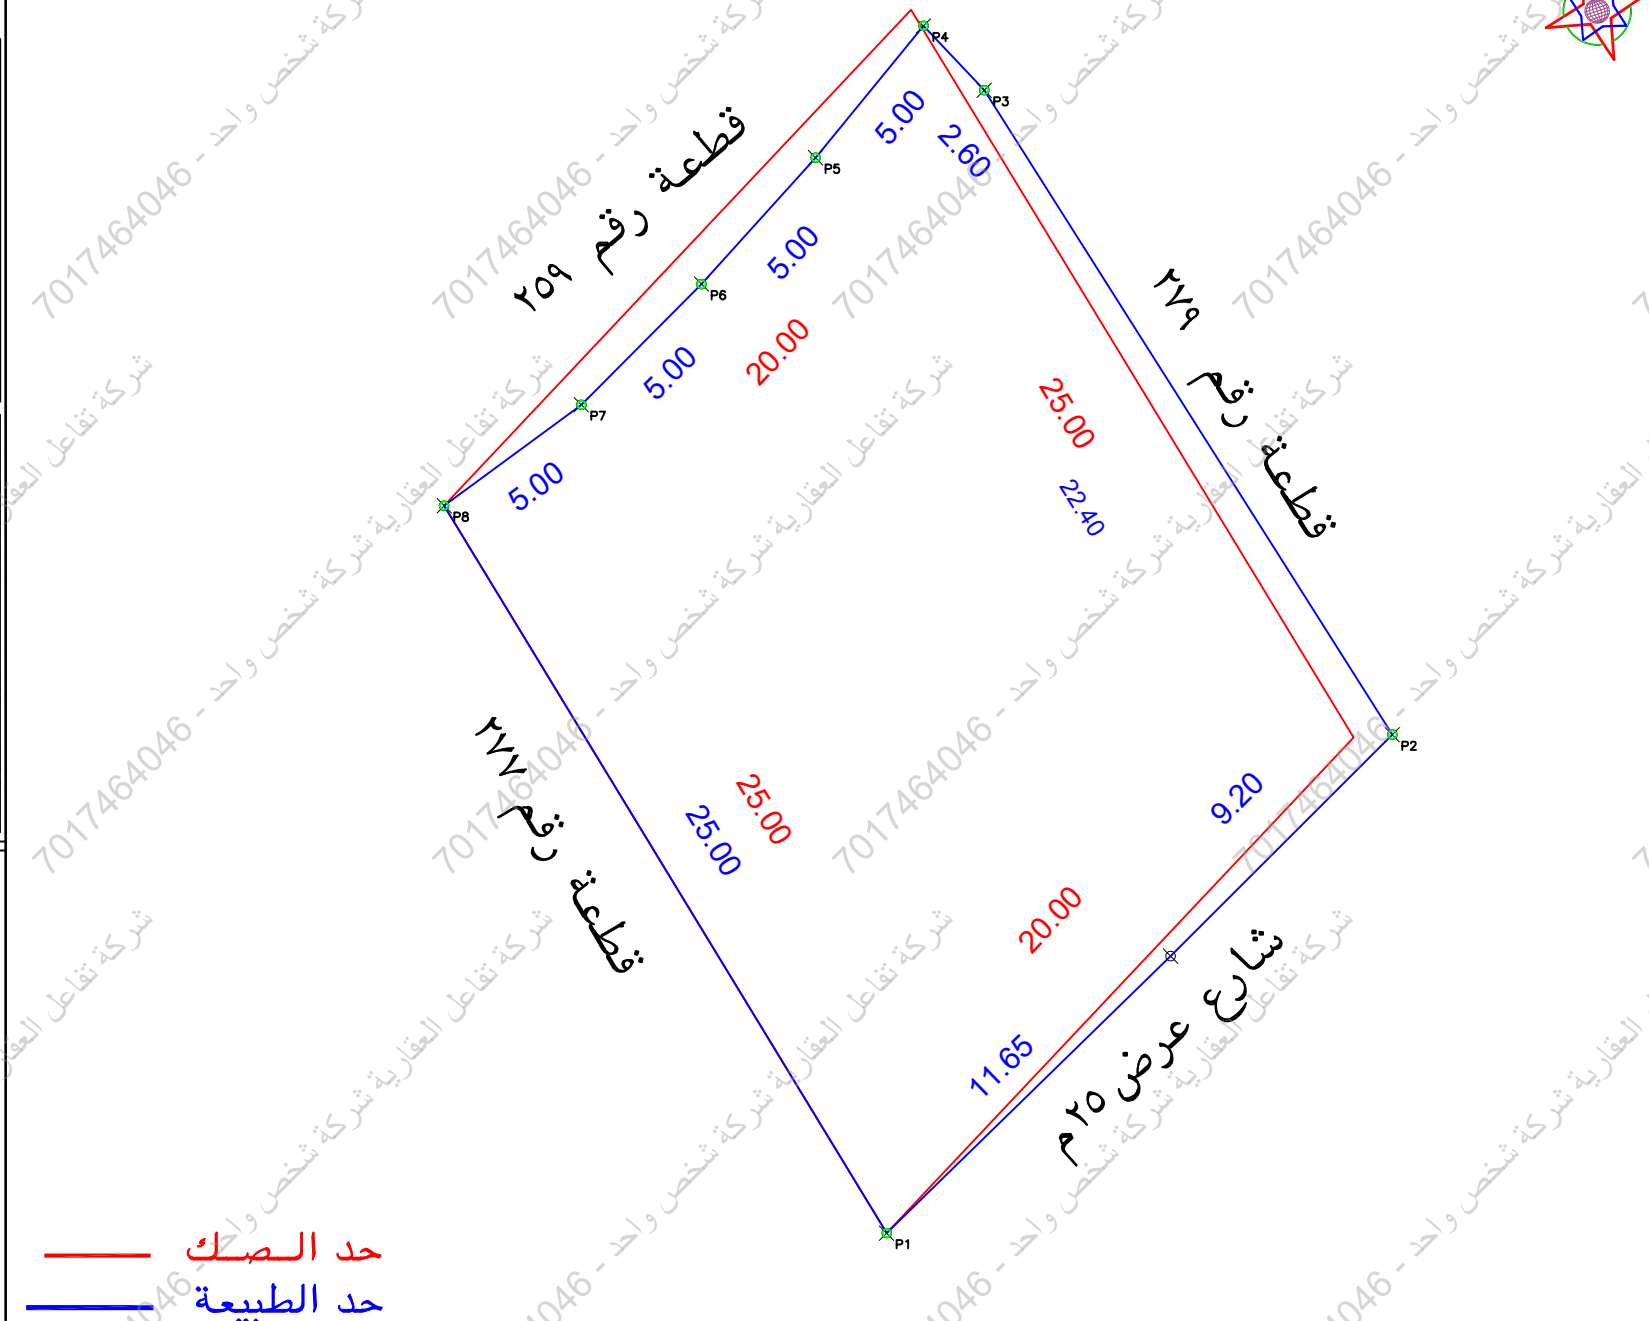

الملاحظات									
٢	بند الملاحظة	الحال		٢	بند الملاحظة	الحال		١	بند الملاحظة
		نعم	لا			نعم	لا		
١	هل الصك مطابق للرفع المساحي (اطوال ومساحة)	✓		٨	-----	✓		١	هل الصك مطابق للرفع المساحي (اطوال ومساحة)
٢	هل تم الوقوف على الموقع من قبل طالب التنفيذ وتوقيع اقرار صحة الاستدلال على الموقع	✓		٩	تم الوقوف على الموقع حسب ارشاد المسككف	✓		٢	هل تم الوقوف على الموقع من قبل طالب التنفيذ وتوقيع اقرار صحة الاستدلال على الموقع
٣	هل يوجد اختلاف في رقم القطعة /المخطط/البلوك/ اسم الحي/اسم المدينة للصك او الاستفادة من المسككف	✓		١٠	يوجد اختلاف في رقم القطعة بين الصك والمسككف	✓		٣	هل يوجد اختلاف في رقم القطعة /المخطط/البلوك/ اسم الحي/اسم المدينة للصك او الاستفادة من المسككف
٤	هل يوجد اختلاف في مساحة/اطوال الصك عن انظيمه / ذكر مساحة الصك خطأ حسابيا .	✓		١١	يوجد اختلاف في المساحة والاطوال بين الصك والطبيعة	✓		٤	هل يوجد اختلاف في مساحة/اطوال الصك عن انظيمه / ذكر مساحة الصك خطأ حسابيا .
٥	هل يوجد شوارع مختلطة/شطقات على ارض المسككف او المستكشفة/الجرفاء والطبيعة ولم يتم ذكره في الصك	✓		١٢	هل يوجد اسوار داخلية وخارجية يحيط بالمبنى القائم بالموقع	✓		٥	هل يوجد شوارع مختلطة/شطقات على ارض المسككف او المستكشفة/الجرفاء والطبيعة ولم يتم ذكره في الصك
٦	هل يوجد تدخل في الصل او اجزاء مشتركة ظاهريا	✓		١٣	هل يوجد اختلاف في الحدود للصلك او الاستفادة من المسككف	✓		٦	هل يوجد تدخل في الصل او اجزاء مشتركة ظاهريا
٧	هل تم ذكر المرجع المعتمد عليه في الاستدلال على استخدام المقار	✓			حسب المسككف	✓		٧	هل تم ذكر المرجع المعتمد عليه في الاستدلال على استخدام المقار
					يتمثل المكتب المسؤولة عن صحة ما ورد في مخطط الرفع المساحي من حدود واطوال ومساحة واحداثيات				

بموجب الطبيعة لكامل الموقع		الحد
الطول/م	وصف الحد	
٢٠	قطعة رقم ٢٥٩	شمال
٢٠,٨٥	شارع عرض ٢٥م	جنوب
٢٥	قطعة رقم ٢٧٩	شرق
٢٥	قطعة رقم ٢٧٧	غرب
٢م ٤٩٣,٣٩		المساحة

بموجب الصك لكامل الموقع	
الحد	وصف الحد
شمال	قطعة رقم ٢٥٩
جنوب	شارع عرض ٢٥ م
شرق	قطعة رقم ٢٧٩
غرب	قطعة رقم ٢٧٧
المساحة	٢٥٠ م

بيانات المساحة	رقم المعاملة	تاريخها / /	
بيانات المساحة	موضوع الكروكي	كروكي ارشادي	
بيانات المساحة	تاريخ اعتماد الكروكي التنظيمي		
بيانات المالكين	اسم	سجل مدني	
بيانات المالكين	اسم	سجل مدني	
بيانات السمكون	٣٢.٢٣٢٠.٢٨٤٣	تاريخه	١٤٤٣-٠٥-١١
بيانات السمكون	وزارة عدل	مصدره	
بيانات الكروكي	المدينة	جدة	الحى
بيانات الكروكي	رقم المخطط	٣ - ٥٥ - ت	رقم القطعة
بيانات الكروكي	اللوحة التنظيمية	الشارع	
بيانات الكروكي	نظام البناء	النسبة	
بيانات الكروكي	الاستخدام	سكنى	
المساحة	المساح / المهندس		
المساحة	مدير الادارة		
تخطيط المدينة	☐ الرسام		
تخطيط المدينة	☐ المساح		
تخطيط المدينة	☐ مهندس التخطيط		
تخطيط المدينة	☐ مهندس البلدية		
تخطيط المدينة	☐ مدير تخطيط المدينة		
تخطيط المدينة	☐ مدير الخدمات		
تخطيط المدينة	☐ مدير عام التخطيط العمراني		
تخطيط المدينة	☐ رئيس البلدية		
بيانات المكتب الهندسي	اسم المكتب	شركة أصول الهندسة للاستشارات الهندسية	
بيانات المكتب الهندسي	المهندس المساح	احمد عمر صديق	تاريخ الرفع المساحي
بيانات المكتب الهندسي	ها تاف	٥٣٤٩٧٧٧٥٩	١٤٤٨-٠١-٢٣
بيانات المكتب الهندسي	اسم المسئول	حسين النمراني	



**شركة
أصول الهندسة
للاستشارات الهندسية**

C.R.:4030450235



**شركة
أصول الهندسة
للاستشارات الهندسية**

architectural &
interior

الختم

شعار الشركة

احداثيات الموقع حسب نظام احداثيات العالمى UTM-WGS84-ZONE 37

رقم	شماليات	شماليات	الخط	شماليات	شماليات
١	2408091.5642	510001.1863	٩		
٢	2408106.1978	510016.0377	١٠		
٣	2408125.1217	510004.0541	١١		
٤	2408127.0099	510002.2673	١٢		
٥	2408123.1410	509999.1000	١٣		
٦	2408119.4292	509995.7500	١٤		
٧	2408115.8879	509992.2203	١٥		
٨	2408112.9231	509988.1941	١٦		