

نموذج قرار مساحي

بيانات الصك

رقم الوثيقة

٢٩٥٦.٤٠٠٠.٧٤٤

تاريخ الوثيقة

مصدرة

وزارة العدل

هوية المالك

أسم المالك

نسبة الملكية

١٠٠٪

تفاصيل العقار

السجل العقاري

٨٨١٣١.٤٤٠.٨٨٠.٠٠٠.٠٠٠

رقم القطعة

٦٤١٤

رقم المخطط

٢٠٢٠

المساحة

٢٦٠٠٠.٠٠

نوع العقار

دور

الحى

أركان

المدينة

حائل

شركة فجن الأعمال للاستشارات الهندسية

مجلس الاستشارات الهندسية

VISION Engineering Consulting ٤٠٢٥٨٢٣٦١

VISION Engineering Consulting

فجن أعمال للاستشارات الهندسية

تم أعداد هذا العمل لصالح شركة

مفاز العربية

MFAZ ARABIA

PROFESSIONAL CONSULTANCIES

مفاز العربية للاستشارات المهنية

تاريخ أعداد الكروكى

المهندس المساح

مدير المكتب

٢٠٢٦/٠٦/٢٤ م


أنس

محمد سلامة آل سعيدان

0539934077

0554400693

info@vision.en.com

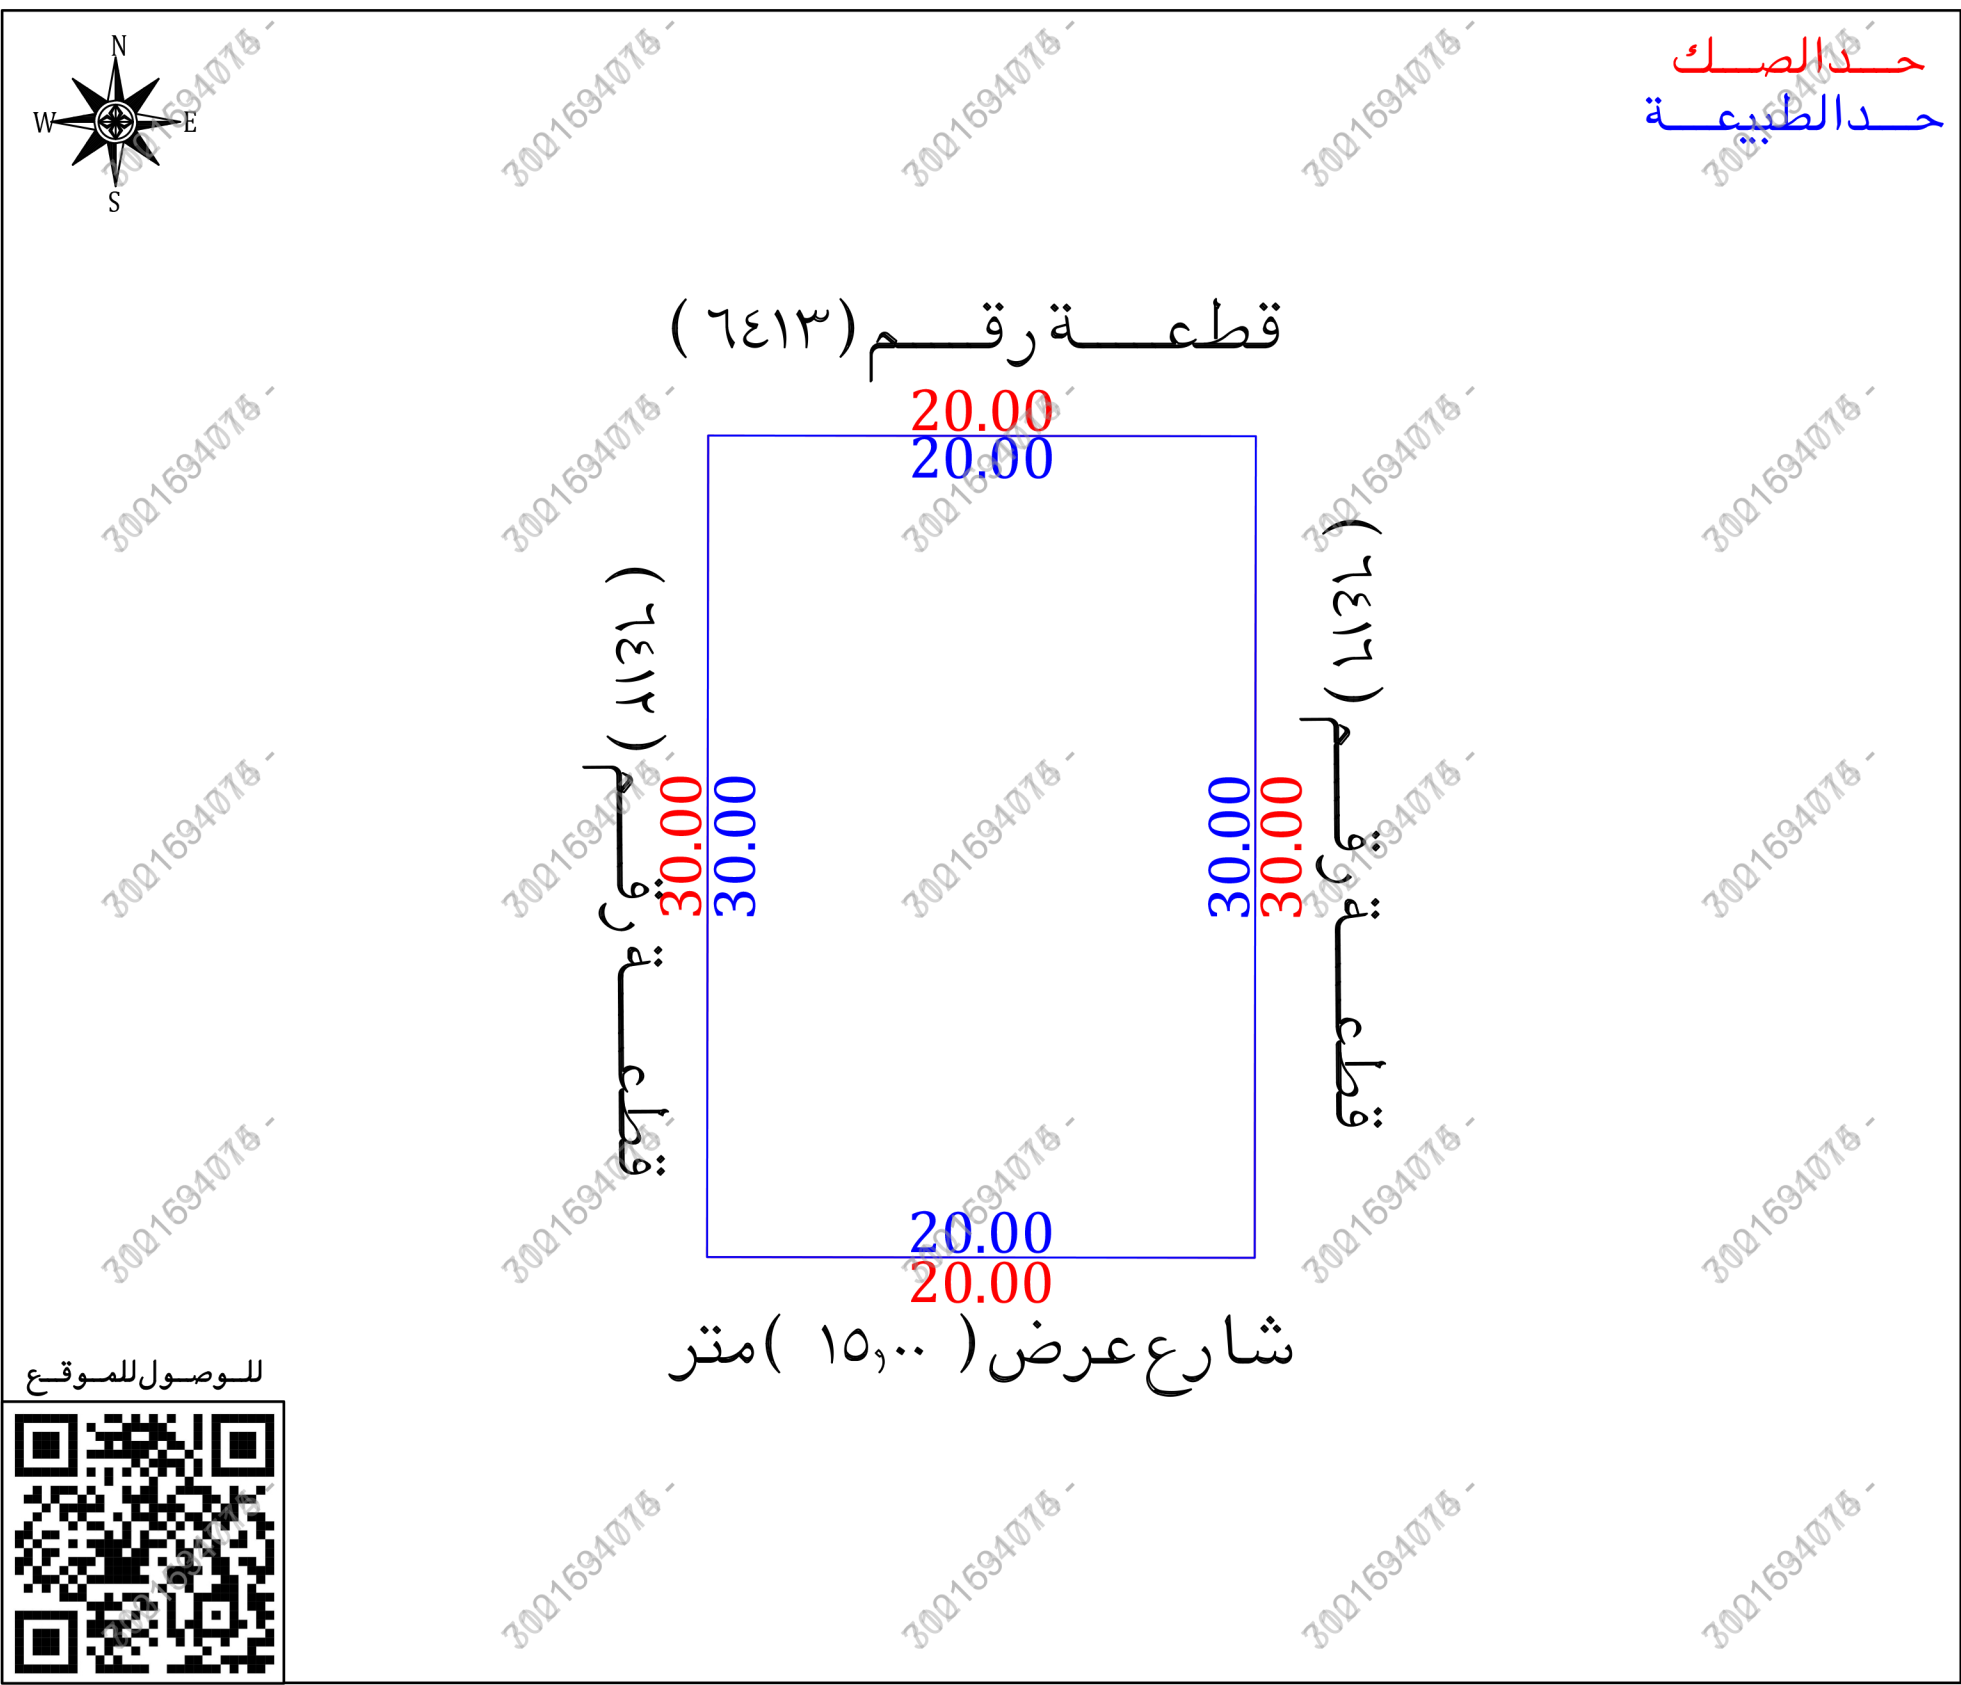

أقرار

جرى الوقوف على الطبيعة من قبل مساح مكتب فجن للاستشارات الهندسية وأنضح الآتى :

نعم

لا

هل الصك مطابق للرفع المساحي

نعم

لا

هل تم ذكر جميع الاختلافات فى الرفع المساحي

نعم

لا

هل تم تطبيق جميع التعليمات الصادرة من المركز فى الرفع المساحي

نعم

لا

هل تم التوقيع وأرفاق أقرار صحة الموقع

نعم

لا

هل يوجد تدخل فى الأصل

نعم

لا

هل يوجد على الأصل مبنى مشترك

نعم

لا

هل ذكر المرجع المعتمد على الاستدلال على استخدام العقار

نعم

لا

هل تم الاستعلام من وزارة الزراعة حيال الأرض الزراعية

نعم

لا

الملاحظات والاختلافات والتدخلات

نوع الصك:

سكنى

تجارى

سكنى تجارى

صناعى

زراعى

الأرض على الطبيعة :

مبنى قائم

أرض فضاء

أرض مسورة

أرض زراعية

طبيعة الأرض :

منبسطة

جبلية

أخرى

المخطط على الطبيعة :

منفذ

غير منفذ

عشوائى

يتحمل المكتب الهندسى المسؤولية على ما ورد فى مخطط الرفع المساحي

من حدود وأطوال وأحداثيات

هذا التقرير المساحي لا يعتد به كإثبات لسلامة إجراءات التملك أو تثبيت حدود الصك وموقعة

تم الربط بأقرب نقطة ثابتة

الملاحظات

مدخنة :

داخل الملكية

خارج الملكية

 فى الجهة الجنوبية

صور من الطبيعة	المصور الجوى	مستكشف الامانة	مستكشف الرخص الانشائية

الاتجاه	بموجب الصك	الاتجاه	بموجب الطبيعة	أحداثيات الموقع حسب نظام الاحداثيات العالمى
الشمال	قطعة رقم (٦٤١٣)	الشمال	قطعة رقم (٦٤١٣)	الشرقيات
الجنوب	شارع عرض (١٥,٠٠) متر	الجنوب	شارع عرض (١٥,٠٠) متر	الشرقيات
الشرق	قطعة رقم (٦٤١٦)	الشرق	قطعة رقم (٦٤١٦)	الشرقيات
الغرب	قطعة رقم (٦٤١٢)	الغرب	قطعة رقم (٦٤١٢)	الشرقيات
المساحة	(٦٠,٠٠٠) م٢	المساحة	(٦٠,٠٠٠) م٢	الشرقيات