




مقياس الرسم ٢٥٠٠/١

صورة جوية

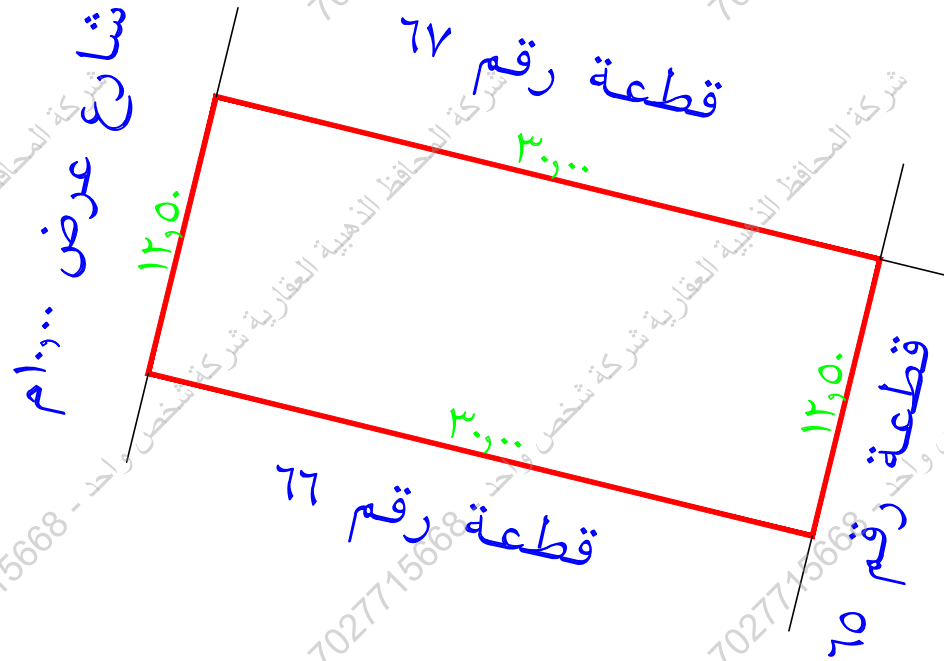

تم الرفع من واقع الطبيعة
مقياس الرسم ٣٠٠ / ١

يوجد اختلاف في رقم القطعة بين الصك والمستكشفات
يوجد اختلاف في عرض الشارع الغربي بين الطبيعة واليوماب
يوجد اختلاف في رقم التلعة والحدود بين مستكشف مكة واليوماب

المنطقة	مكة المكرمة
المالك	
موضوع	كروكي مساحي
موقع	العزيزية
استخدام الموقع	سكني
قسم القطعة	نصف القطعة ٦٦/ب
رقم المخطط	١ / ٢١ / ٤ / ب / ٢
رقم الصك	٢٦٠٦٨٤٠١٢٧١٥
اريخ الصك	



دار الابتكار للاستشارات الهندسية

DAR ALEBTKAR ENGINEERING CONSULTANTS

تصميم معماري، تصميم داخلي، اشراف ادارة مشروعات -مخططات سلامة

تخطيط: في مساحته دراسة الإجمالي الكبرياء

تصنيف: ربيع مساحي - دراسة أو تحليل التلوي

المكرمة- الضرائح - شارع المهظمين عبر قاضي- مركز السلام الاناري- النور الاول- مكتب رقم ٢

EMAIL – dar.alebtkar.businss@gmail.com TEL- 721980555


أبعاد الأرض

الحدود بموجب الطبيعة	الحدود بموجب الصك	ملاحظات	ملاحظات	بموجب الطبيعة	بموجب الصك	الاتجاه
قطعة رقم ٦٧			مطابق	٣٠,٠٠	٣٠,٠٠	شمال
قطعة رقم ٦٦	قطعة قطعة رقم ٦٤ / ب		مطابق	٣٠,٠٠	٣٠,٠٠	جنوب
جزء من قطعة رقم ٦٥	قطعة قطعة رقم ٦٥ / ب		مطابق	١٢,٥٠	١٢,٥٠	شرق
شارع عرض ١٠,٠٠	شارع عرض ١٠,٠٠		مطابق	١٢,٥٠	١٢,٥٠	غرب
			مطابق	٣٧٥,٠٠ م	٣٧٥ م	مساحة

رقم الحق	شماليات	شرقيات	رقم الحق	شماليات	شرقيات
1	2368431.2388	589815.3005			
2	2368424.0981	589844.4383			
3	2368411.9574	589841.4630			
4	2368419.0980	589812.3252			



11	رقم البلوك	قطع الأراضي التنظيمية
ب/66	رقم قطعة الأرض	
إضافة جزء من محبس الجن الضفة الشمالية ب	كود المخطط التقسيمي	
حي العزيزية	اسم الحي بالعربية	
العزيزية	اسم البلدية بالعربي	
BUILD	الطبقة	
سكني	وصف استخدام قطعة الأرض	
226989	مفتاح قطعة الأرض	
2	عدد الأدوار	
60	نسبة البناء نسبة البناء	
2	الارتداد الخلفي	
2	الارتداد الجانبي	
n 70	الارتفاع المسموح	

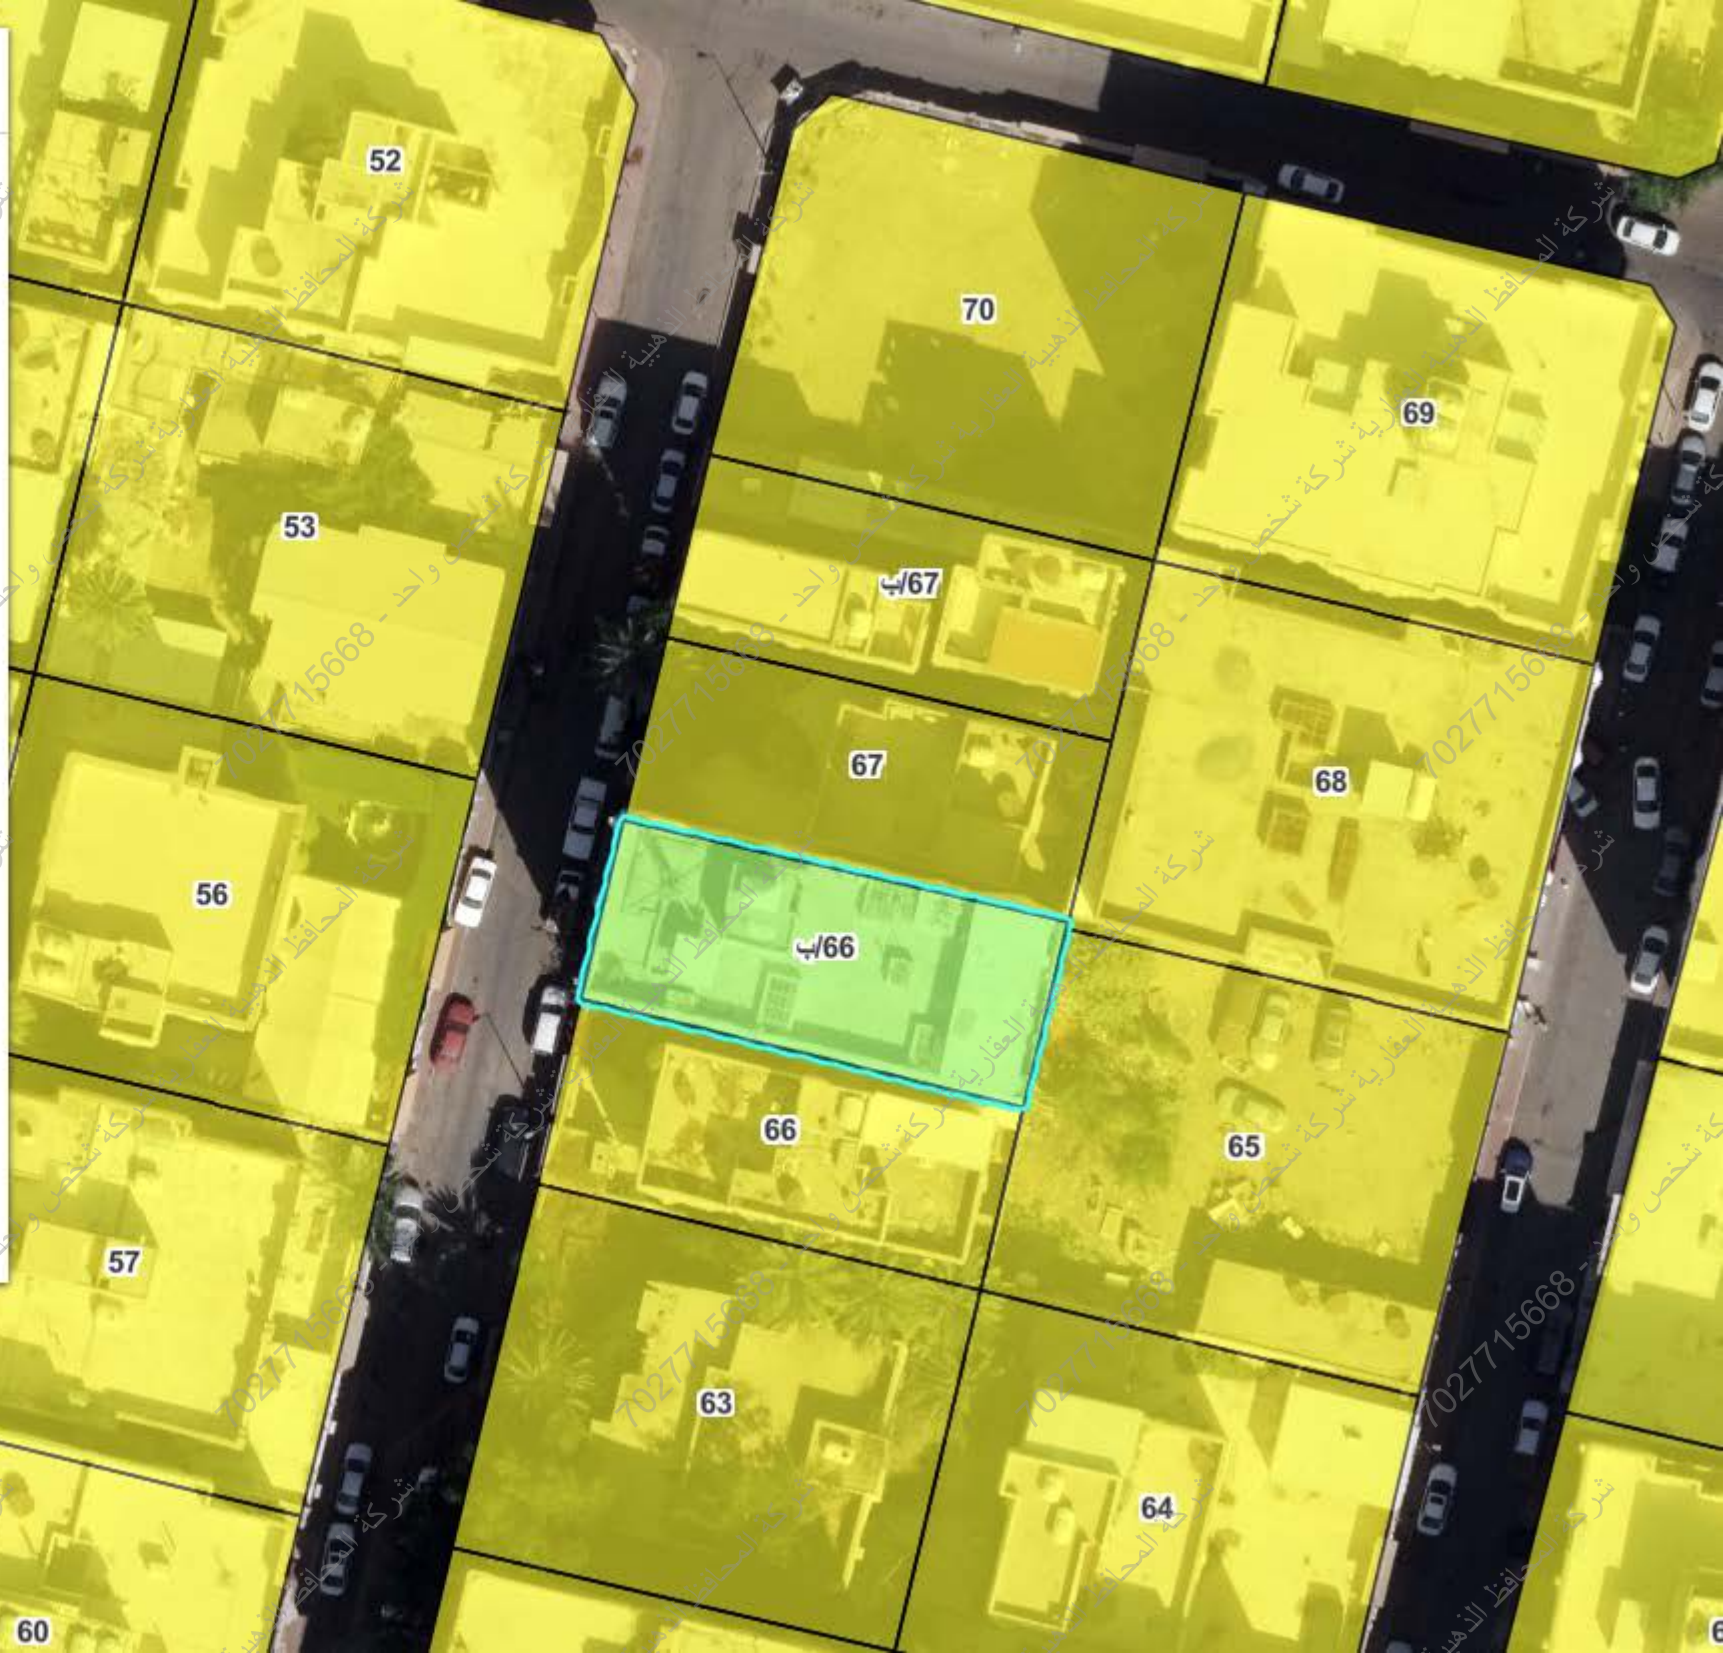

10 متر

40 قدم

1:500

تقريب إلى

بيانات الأرض

البلدية

أمانة العاصمة المقدسة

رمز البلدية الفرعية

10

البلدية الفرعية

العزبية

رمز المنطقة

9002

منطقة

حي العزبية

رمز الحي فرعي

لا يوجد

الحي الفرعي

لا يوجد

رقم المخطط

2 / 4 / 21 / 1

اسم المخطط

إضافة جزء من محبس الجن الضفة الشمالية ب

رقم البلوك

11

رقم الأرض

66/ب

الرمز البريدي

لا يوجد

استخدام الأراضي

سكني

استخدام الأراضي الفرعية

غير معروف

نوع المنطقة

لا يوجد



32°

مكة المكرمة، العزيزية

بحث عن موقع

×

+

سكني

شارع الغنائم ، حي العزيزية ، مكة المكرمة

رمز الاستجابة السريعة

مشاركة

حفظ الموقع

الإتجاهات

البيانات الأساسية

المساحة التقريبية
362.71 متر2

الإستعمال التفصيلي


رقم المخطط
ب / 2 / 4 / 21 / 1

بيانات واشتراطات البناء

الهوية العقارية

أقرب خدمة

الخدمات من حولي

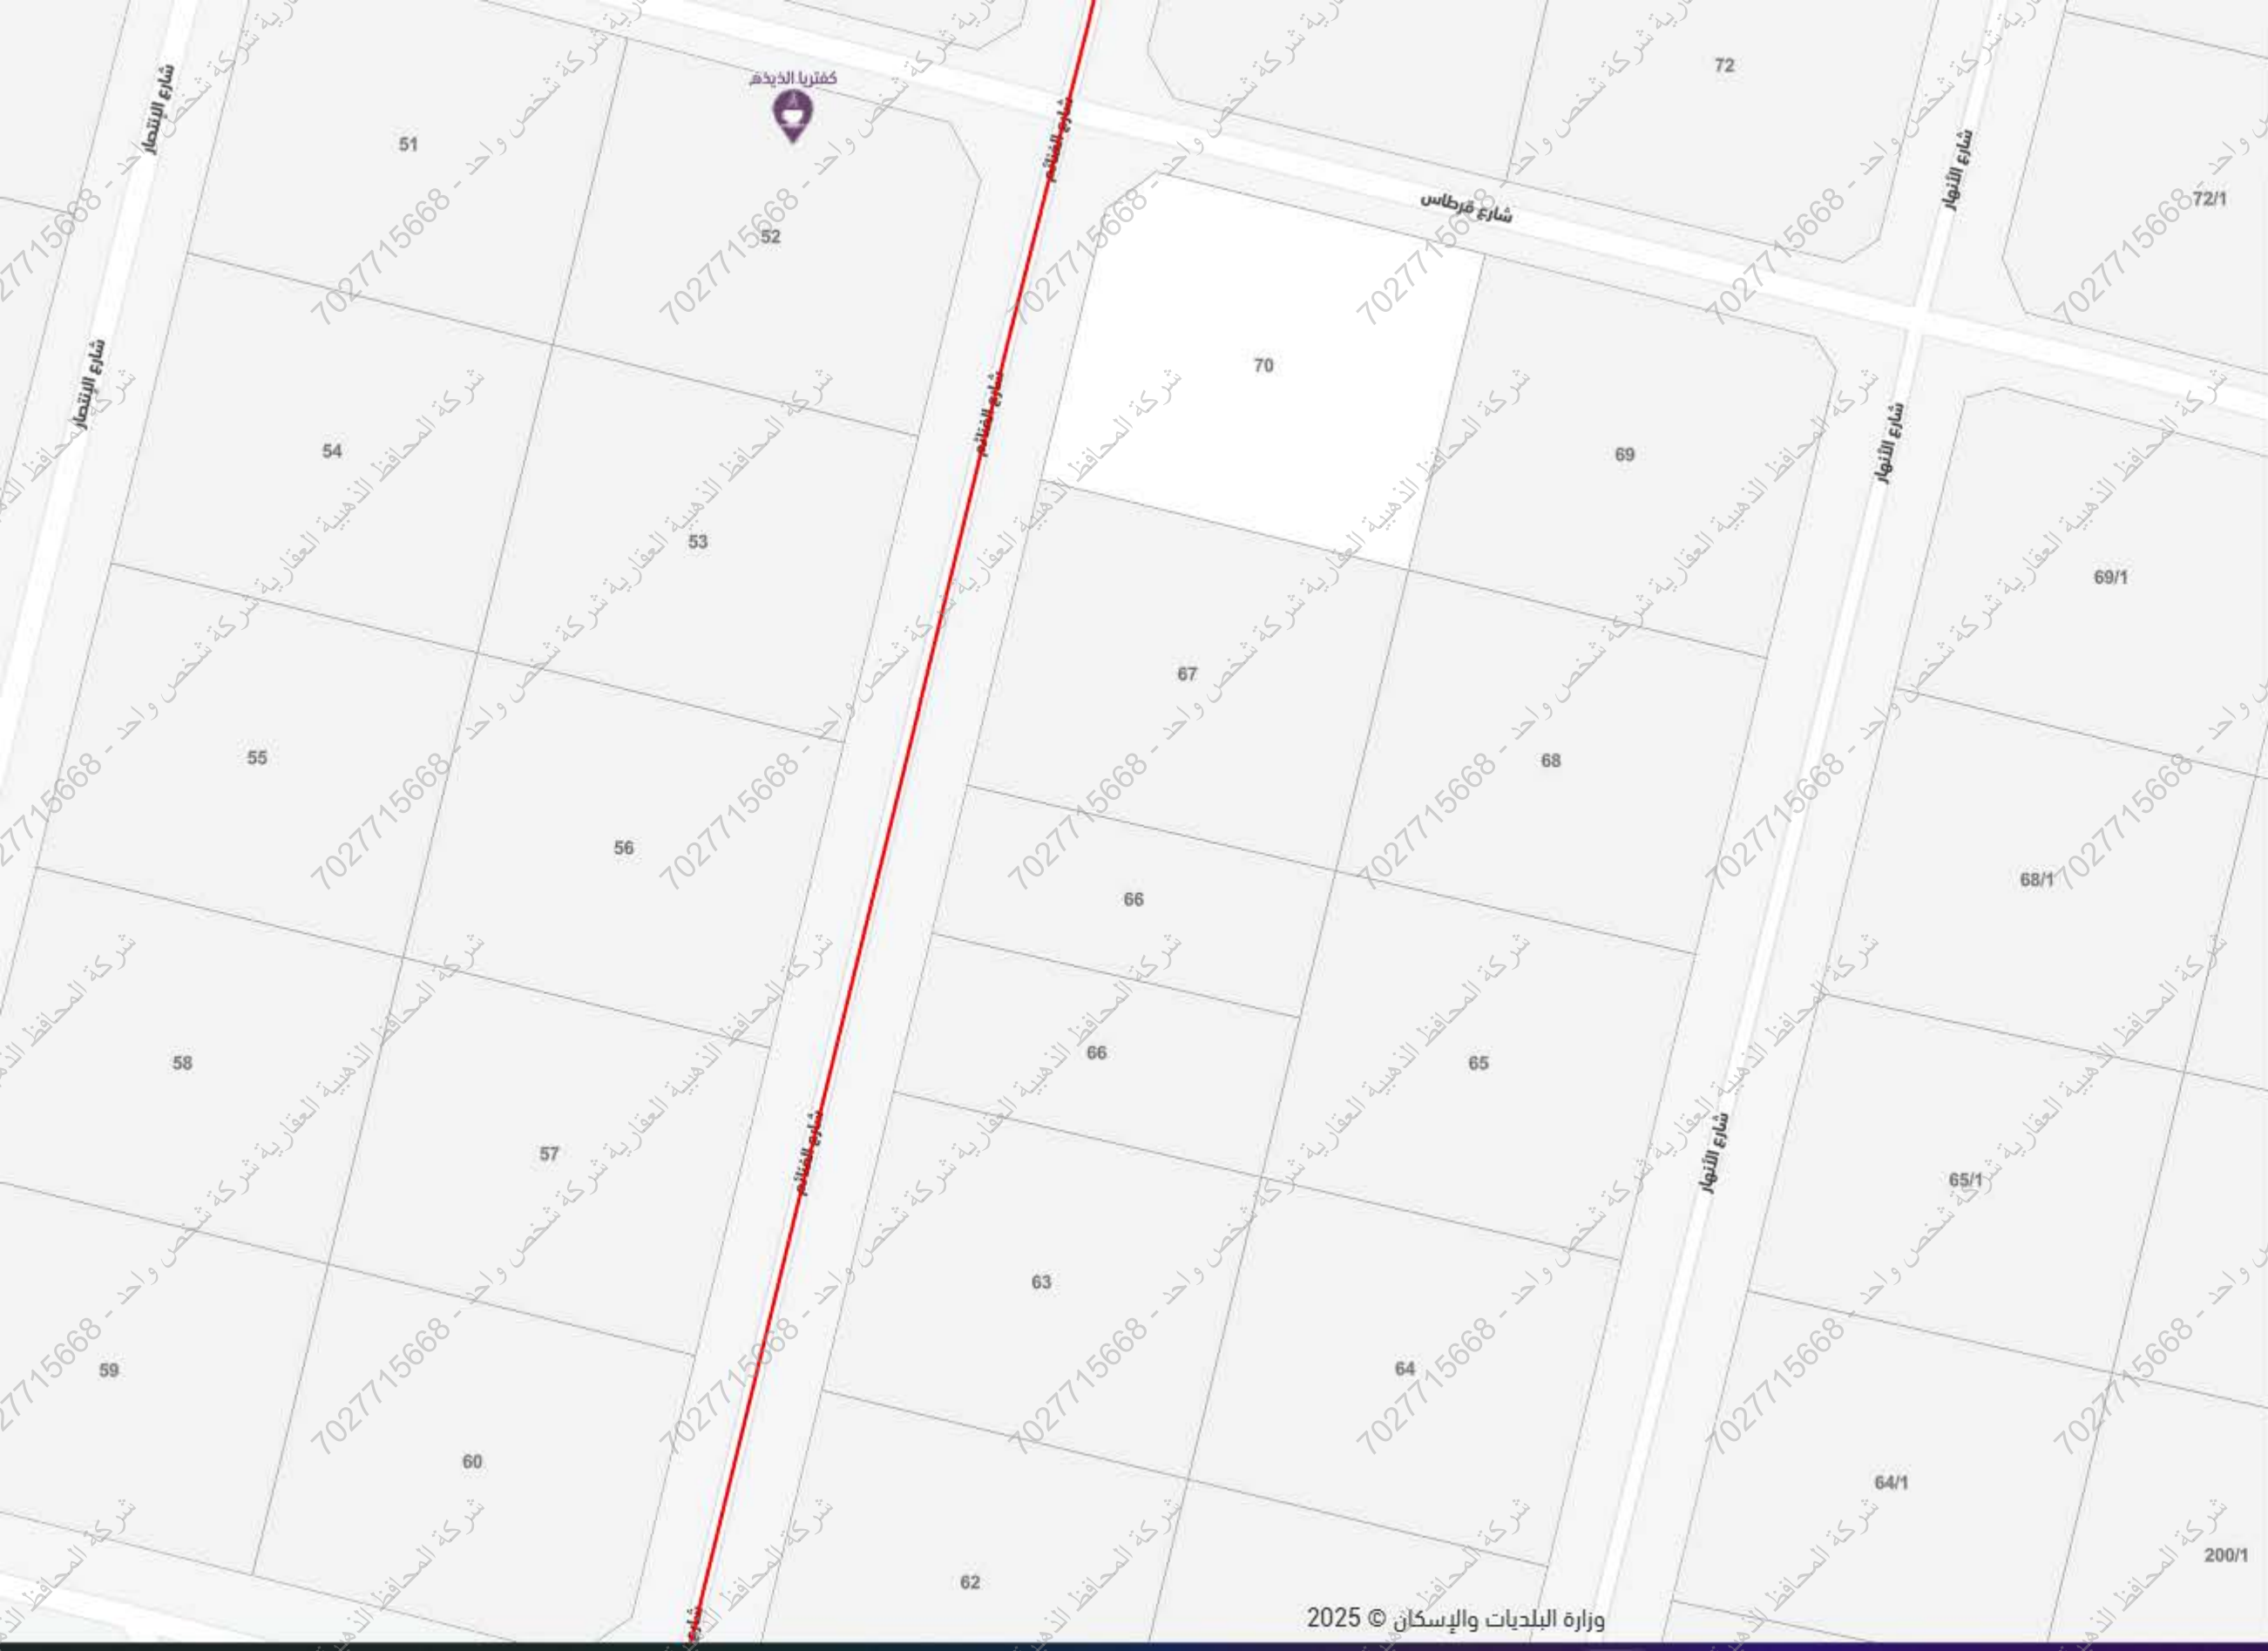

32°

مكة المكرمة، العزيزية

🔍 بحث عن موقع

✕

🔍

شارع الغنائم

شارع الغنائم ، مكة المكرمة

رمز الاستجابة السريعة

مشاركة

حفظ الموقع

الإتجاهات

البيانات الأساسية

↑

تصنيف الشارع

طريق محلي

عرض الشارع

8 م

حالة الشارع

جيد

عدد الخطوط

1

اتجاه الطريق

أبجانبين

جزيرة وسطية

لا

طول الشارع

0.32 كم

سرعة الشارع

-

حالة الرصف

جيد

عدد الأشجار

-

نوع السطح

أسفلت

الخدمات

←