



المصور الجوي

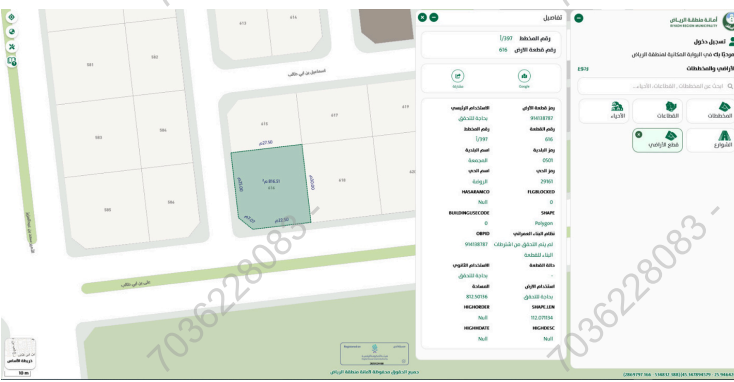

صور من الطبيعة

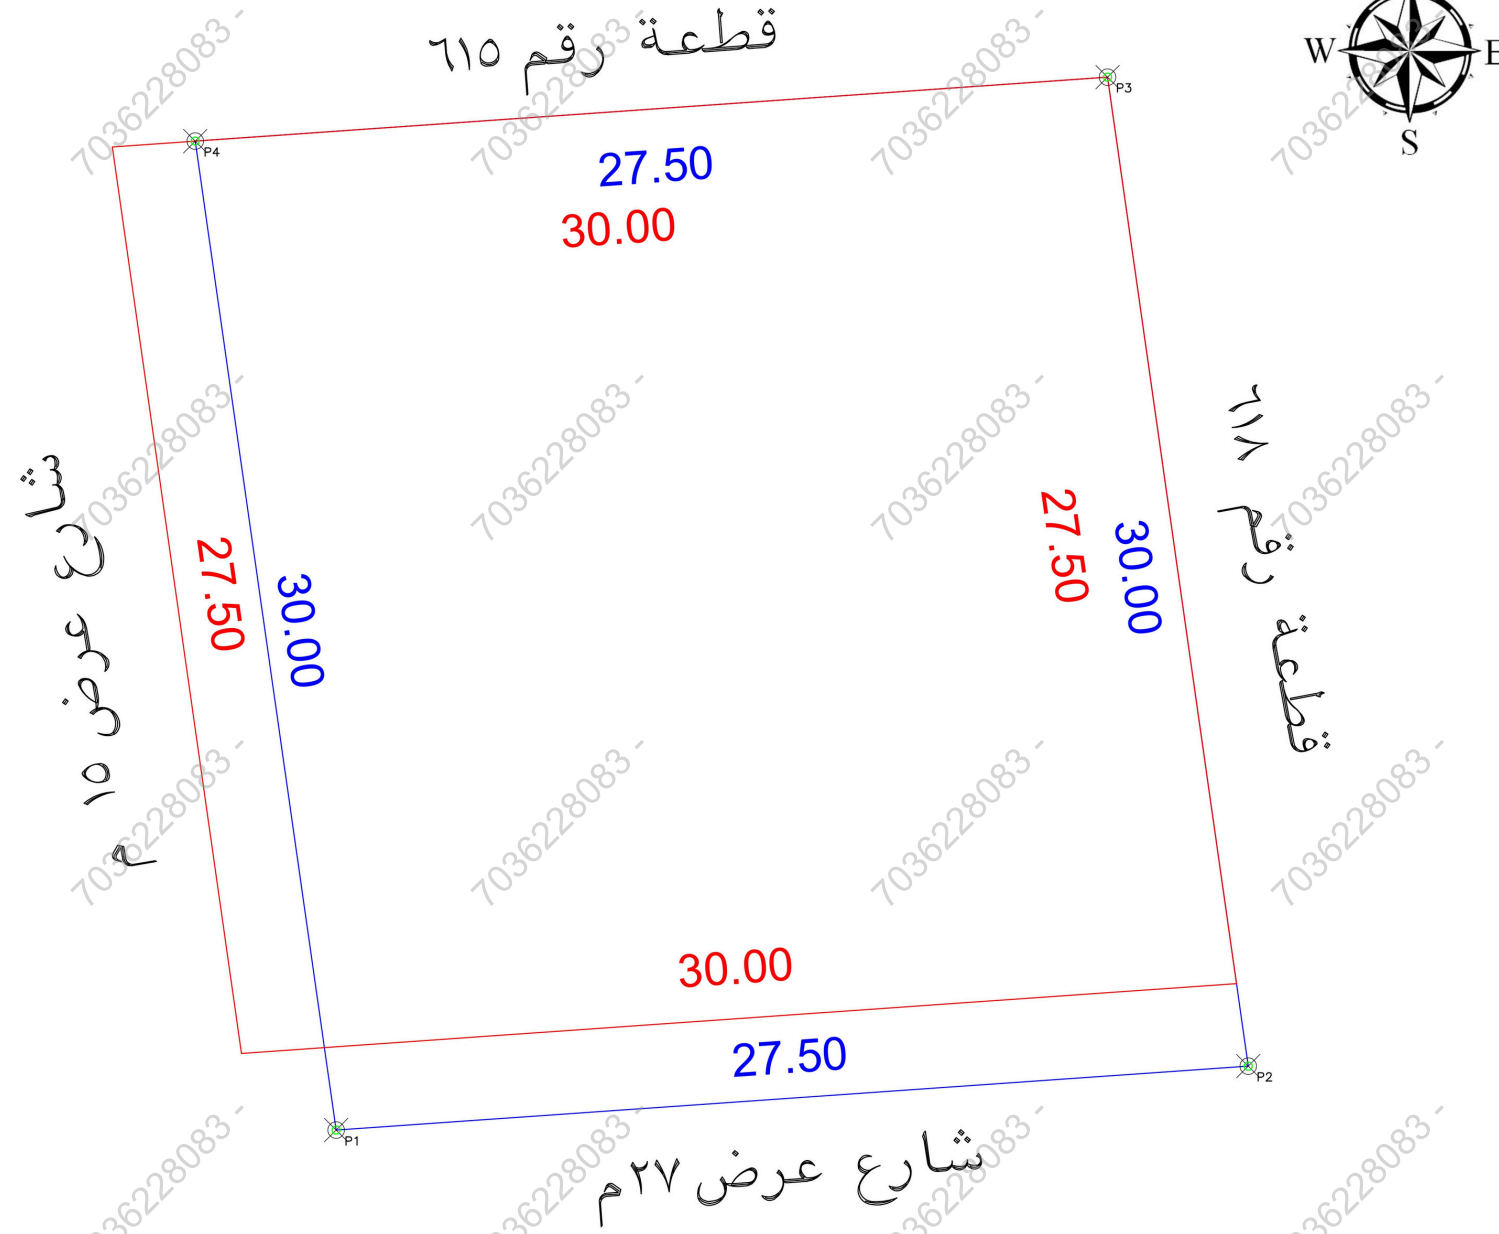

الملاحظات		الحالة		الحالة		الملاحظات	
م	بمسند الملاحظة	نعم	لا	م	بمسند الملاحظة	نعم	لا
1	هل الصك مطابق للرفع المساحي (الأطوال والمساحة)	☒	☒	8	هل الموقع أرض فضاء ؟	☒	☒
2	هل تم الوقوف على الموقع من قبل طالب التنفيذ وتوقيع إقرار صحة الاستدلال على الموقع ؟	☒	☒	9	هل يوجد غرفة كهرباء داخل / خارج الموقع ؟	☒	☒
3	هل يوجد اختلاف في رقم القطعة/المخطط/البلوك/اسم الحي/ اسم المدينة للصك أو الإفادة عن المستكشف ؟	☒	☒	10	هل يوجد صندوق كهرباء / اتصالات / أخرى... داخل أو خارج حدود العقار ؟	☒	☒
4	هل يوجد اختلاف في مساحة / أطوال الصك عن الطبيعة ؟	☒	☒	11	هل يوجد اختلاف في أطوال الطبيعة عن الصك وكذلك المساحة حسب حساب أطوال الصك فرت المساحة خطأ	☒	☒
5	هل يوجد شوارع مغتزلة / شطفت على الأصل في المخطط أو المستكشف الجغرافي أو الطبيعة ولم يتم ذكره في الصك ؟	☒	☒	12	هل يوجد أسوار داخلية وخارجية بمحيط المبنى القائم بالموقع ؟	☒	☒
6	هل يوجد تداخل في الأصل أو أجزاءه المشتركة ظاهريا ؟	☒	☒	13	هل يوجد اختلاف في الحدود للصك أو الإفادة عن المستكشف ؟	☒	☒
7	هل تم ذكر المرجع المعتمد عليه في الاستدلال على استخدام العقار ؟	☒	☒		تم ذكر الاستخدام وفقا للمستكشف	☒	☒

الإتجاه	بمسند الصك كامل الموقع	الإتجاه	بمسند الطبيعة كامل الموقع
الشمال:	بطول 30 متر يحدها شارع عرض 15 م	الشمال:	بطول 27.5 متر يحدها قطعة رقم 615
الشرق:	بطول 27.5 متر يحدها قطعة رقم 615	الشرق:	بطول 30 متر يحدها قطعة رقم 618
الجنوب:	بطول 30 متر يحدها قطعة رقم 618	الجنوب:	بطول 27.5 متر يحدها شارع عرض 27 م
الغرب:	بطول 27.5 متر يحدها ممر مشاه عرض 10م	الغرب:	بطول 30 متر يحدها شارع عرض 15 م
المساحة:	825 م ² حسابيا 822.88 م ²	المساحة:	822.88 م ²

رقم المعاملة	تاريخها :
موضوع الكروكي	كروكي إرشادي
تاريخ إتمام الكروكي التنظيمي	الإسم :
السجل المدني :	بيانات المالكين
رقم المخطط :	بلدية :
رقم القطعة :	المجموعة :
الشارع :	الحى :
النسبة :	غير مسمى
نظام البناء :	سكني
المساح / المهندس :	مدير الإدارة :
الرسم	مهندس التخطيط
المساح	مهندس البلدية
مدير تخطيط المدينة	مدير الخدمات
مدير عام التخطيط العمراني	رئيس البلدية
إسم المكتب :	شركة أصول الهندسة للاستشارات الهندسية
المهندس المساح :	م. أحمد عمر
اسم المسؤول :	م. حسين السمراني
تاريخ الرفع المساحي:	1447 / 9 / 1 هـ
هاتف المكتب الهندسي:	0534977759

شركة أصول الهندسة للاستشارات الهندسية

C.R.: 4030450235

إحداثيات الموقع حسب نظام الإحداثيات العالمية UTM-WGS84-ZONE 39		
POINT	EASTING	NORTHING
P1	534674.1437	2869725.0247
P2	534701.5763	2869726.9486
P3	534697.3419	2869756.6483
P4	534669.9093	2869754.7243

Position X	Position Y
534669.9093	2869754.7243
534674.1437	2869725.0247
534697.3419	2869756.6483
534701.5763	2869726.9486