

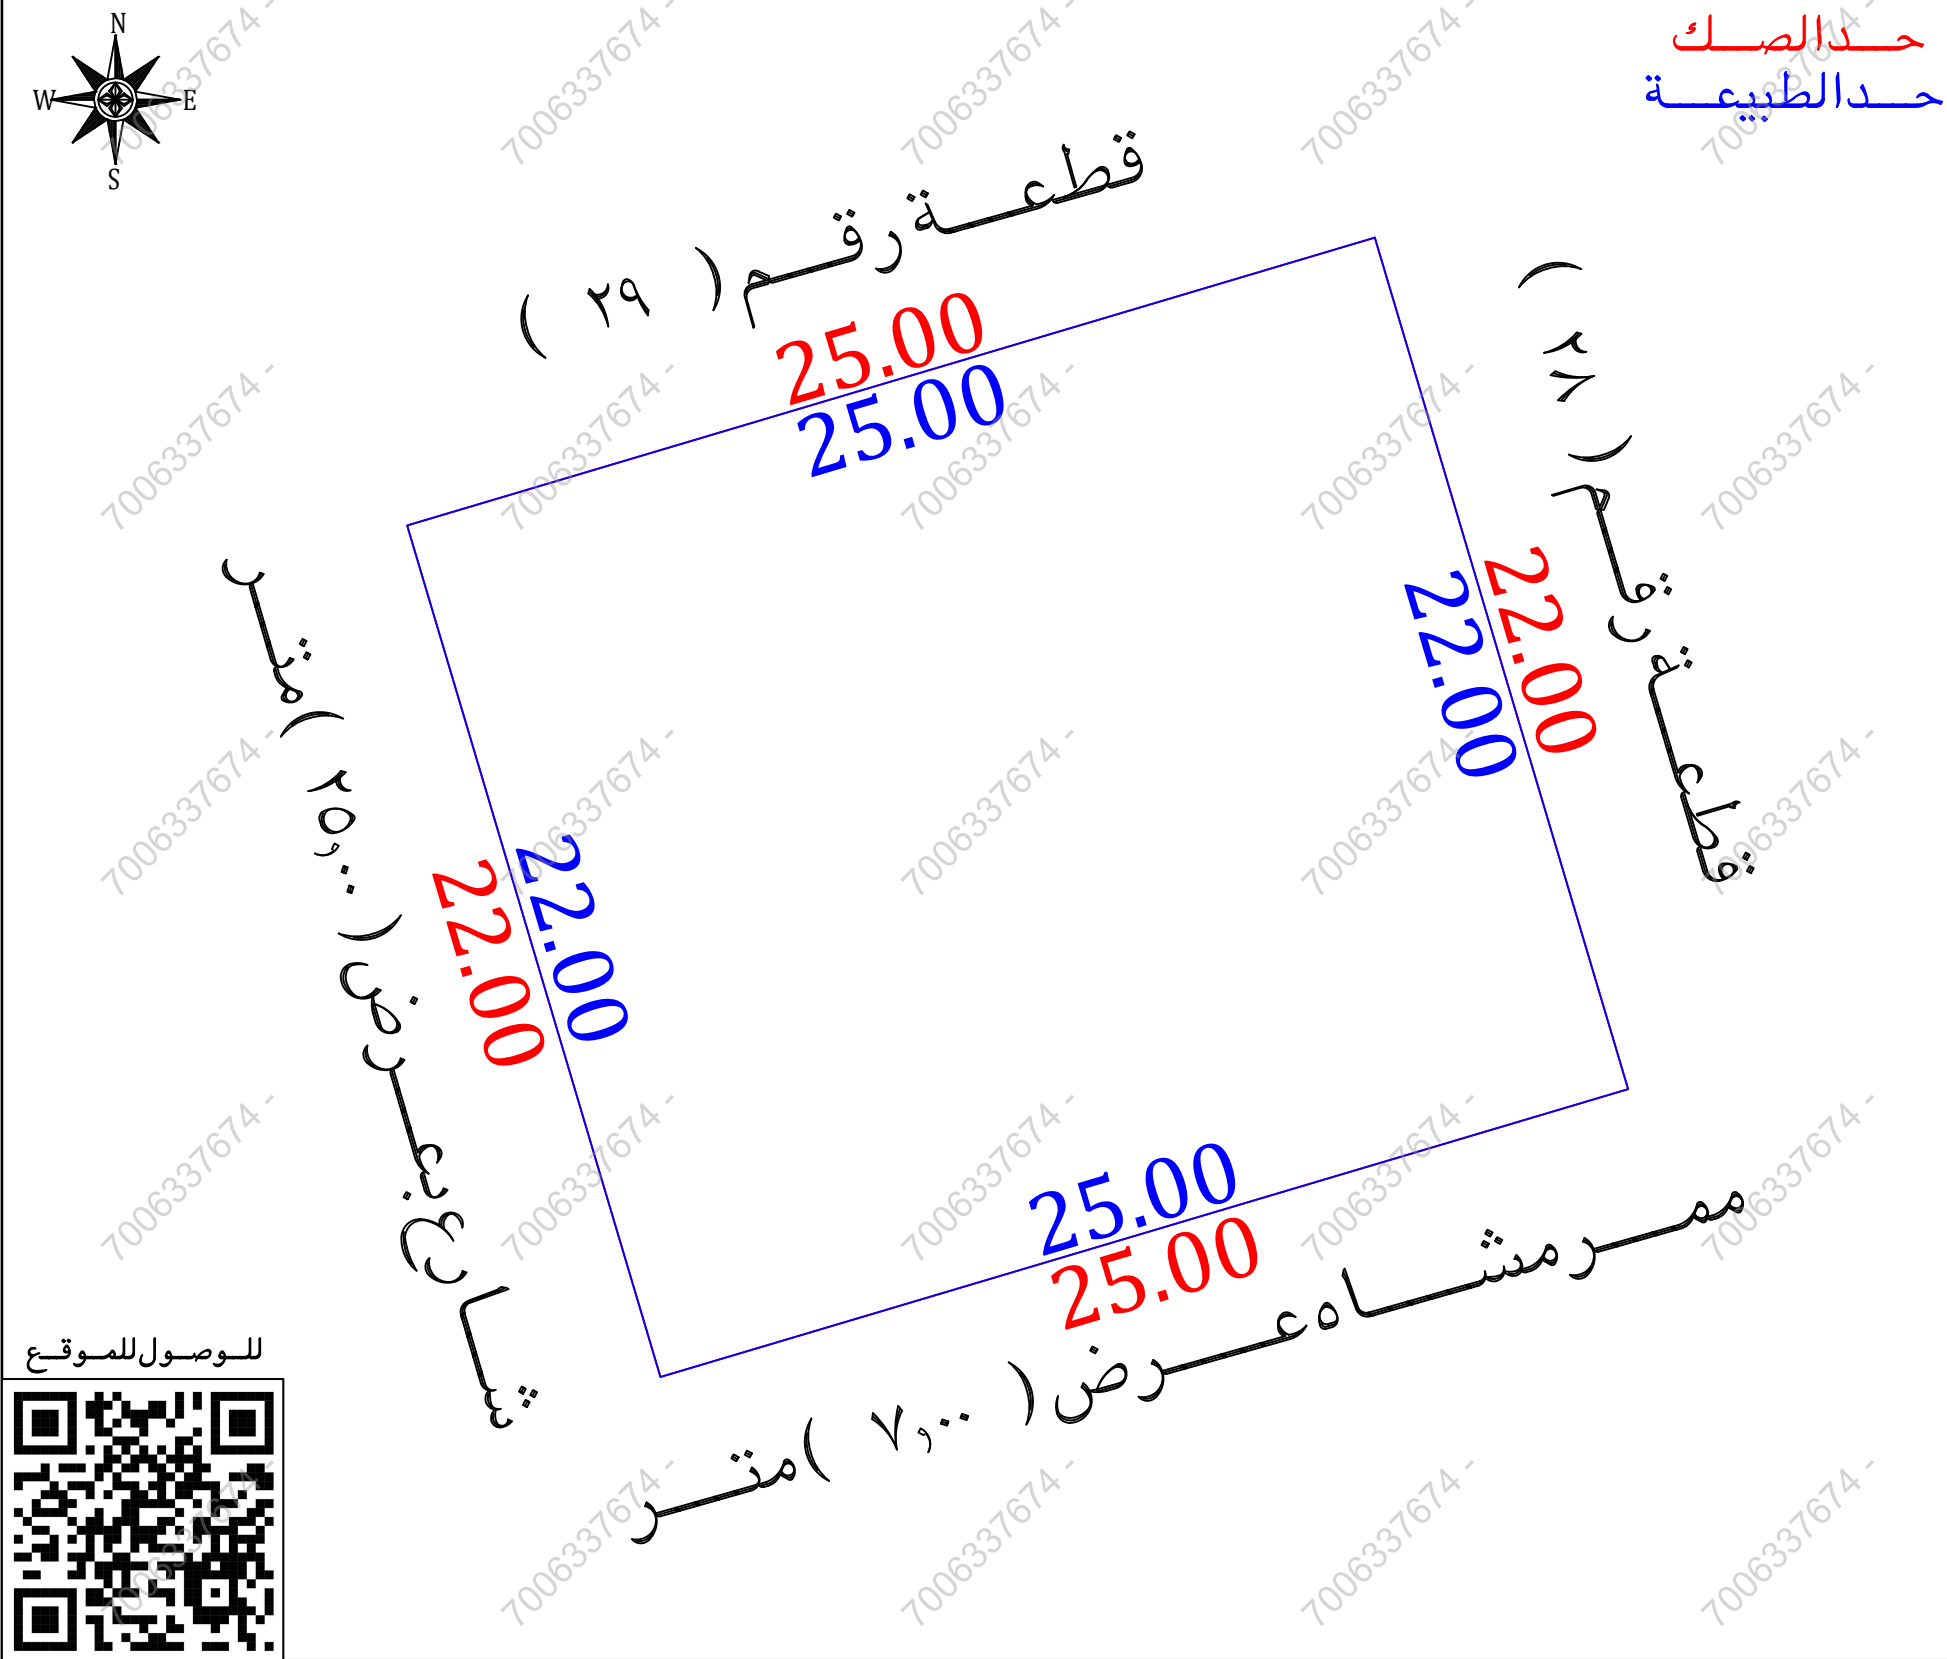
نموذج قرار مساحي

بيانات الصك	
رقم الوثيقة	٣٢١٩٠٢٠٠٣٦٨٩
تاريخ الوثيقة	
مصدرة	وزارة العدل
هوية المالك	
أسم المالك	
نسبة الملكية	١٠٠٪
تفاصيل العقار	
رقم القطعة	٣٠ د
رقم المخطط	١٠
المساحة	٢٥٥٠ م
نوع العقار	قطعة الارض
الحي	الوزران
المدينة	رنية

شركة فجن للأعمال للإستشارات الهندسية

شعار الشركة	ختم الشركة
	
VISION Engineering Consulting فجن للاستشارات الهندسية	

تاريخ أعداد الكروكي	المهندس المساح	مدير المكتب
٢٧ / ٠٤ / ٢٠٢٦ م	هيثم محمد	محمد سلامة آل سعيدان
0539934077	0554400693	info@vision.en.com



أقرار

جرى الوقوف على الطبيعة من قبل مساح مكتب فجن للاستشارات الهندسية وأتضح الأتي :

- ☐ لا ☒ نعم
- ☐ لا ☒ نعم
- ☐ لا ☒ نعم
- ☐ لا ☒ نعم
- ☐ لا ☒ نعم
- ☐ لا ☒ نعم
- ☐ لا ☒ نعم
- ☐ لا ☒ نعم
- ☐ لا ☒ نعم
- ☐ لا ☒ نعم
- ☐ لا ☒ نعم
- ☐ لا ☒ نعم
- ☐ لا ☒ نعم
- ☐ لا ☒ نعم
- ☐ لا ☒ نعم

- نوع الاستخدام : سكني ☒ تجارى ☐ سكني تجارى ☐ صناعي ☐ زراعي ☐
- الأرض على الطبيعة : مبني قائم ☒ أرض فضاء ☐ أرض مسورة ☐ أرض زراعية ☐
- طبيعة الأرض : منبسطة ☒ جبلية ☐ أخرى ☐
- المخطط على الطبيعة : منفذ ☒ غير منفذ ☐ عشوائي ☐
- يتحمل المكتب الهندسي المسؤولية على ما ورد في مخطط الرفع المساحي من حدود وأطوال وأحداثيات
- هذا التقرير المساحي لا يعتد به كإثبات لسلامة أجراءات التملك أو تثبيت حدود الصك وموقعة
- تم الربط بأقرب نقطة ثابتة

ملاحظات :

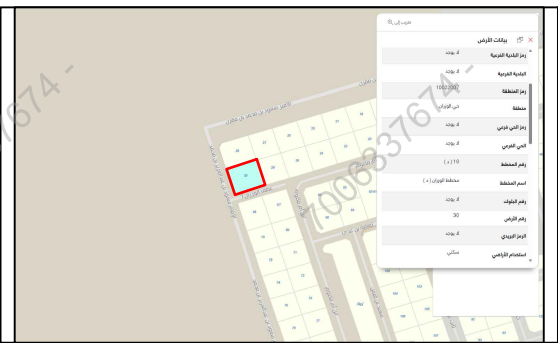
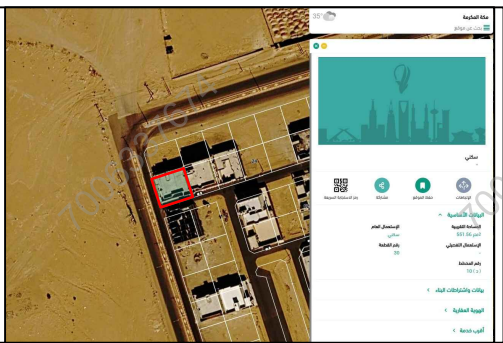
- رقم القطعة : الصك (٣٠ د) المستكشفات (٣٠)
- رقم المخطط الصك (١٠) المستكشفات (١٠ د)
- الحدود : الشمالى : الصك (قطعة رقم ٢٩ د)

- الجنوبى : الصك (ممر مشاه)
- الطبيعة (ممر مشاه عرض ٧,٠٠ م)
- المستكشفات (شارع عرض ٨,٠٠ م)

- الشرقى : الصك (قطعة رقم ٢٨ د)
- المستكشفات (قطعة رقم ٢٨)

- الغربى : الصك (شارع عرض ٢٥,٠٠ م)
- الطبيعة (شارع عرض ٢٥,٠٠ م)
- المستكشفات (شارع عرض ٢١,٠٠ م)

- عمود ضغط عالى : داخل الملكية ☐ خارج الملكية ☒ فى الجهة الجنوبية

صور من الطبيعة	المصور الجوى	مستكشف التقرير المساحي	مستكشف بلدى
			

الاتجاه	بموجب الصك	الاتجاه	بموجب الطبيعة	أحداثيات الموقع حسب نظام الاحداثيات العالمى			
الشمال	قطعة رقم (٢٩ د)	الشمال	قطعة رقم (٢٩)	الشرقيات	الشماليات	الغرب	الشرقيات
الجنوب	ممر مشاه	الجنوب	ممر مشاه عرض (٧,٠٠) متر	الشرقيات	الشماليات	5	الشرقيات
الشرق	قطعة رقم (٢٨ د)	الشرق	قطعة رقم (٢٨)	2	280269.84	2354856.18	6
الغرب	شارع بعرض (٢٥,٠٠) متر	الغرب	شارع بعرض (٢٥,٠٠) متر	3	280245.88	2354849.05	7
المساحة	(٥٥٠,٠٠) م	المساحة	(٥٥٠,٠٠) م	4	280239.61	2354870.13	8