


نموذج قرار مساحي

بيانات الصك	
رقم الوثيقة	٣٦.٦٤٠٠٠.٣٢.٣
تاريخ الوثيقة	
مصدرة	وزارة العدل
هوية المالك	
أسم المالك	
نسبة الملكية	١٠٠٪
تفاصيل العقار	
رقم القطعة	٢٠
رقم المخطط	
المساحة	٢٥٠٠٠,٠٠ م ^٢
نوع العقار	قطعة الارض الزراعية
الحى	النقيع
المدينة	بيشة

شركة فيجن الأعمال
للأستشارات الهندسية

شعار الشركة		ختم الشركة
		
تاريخ أعداد الكروكى	المهندس المساح	مدير المكتب
٢٠٢٦/٠٦/١٣ م	طارق محمد	محمد سلامة آل سعيدان
0539934077	0554400693	info@vision.en.com

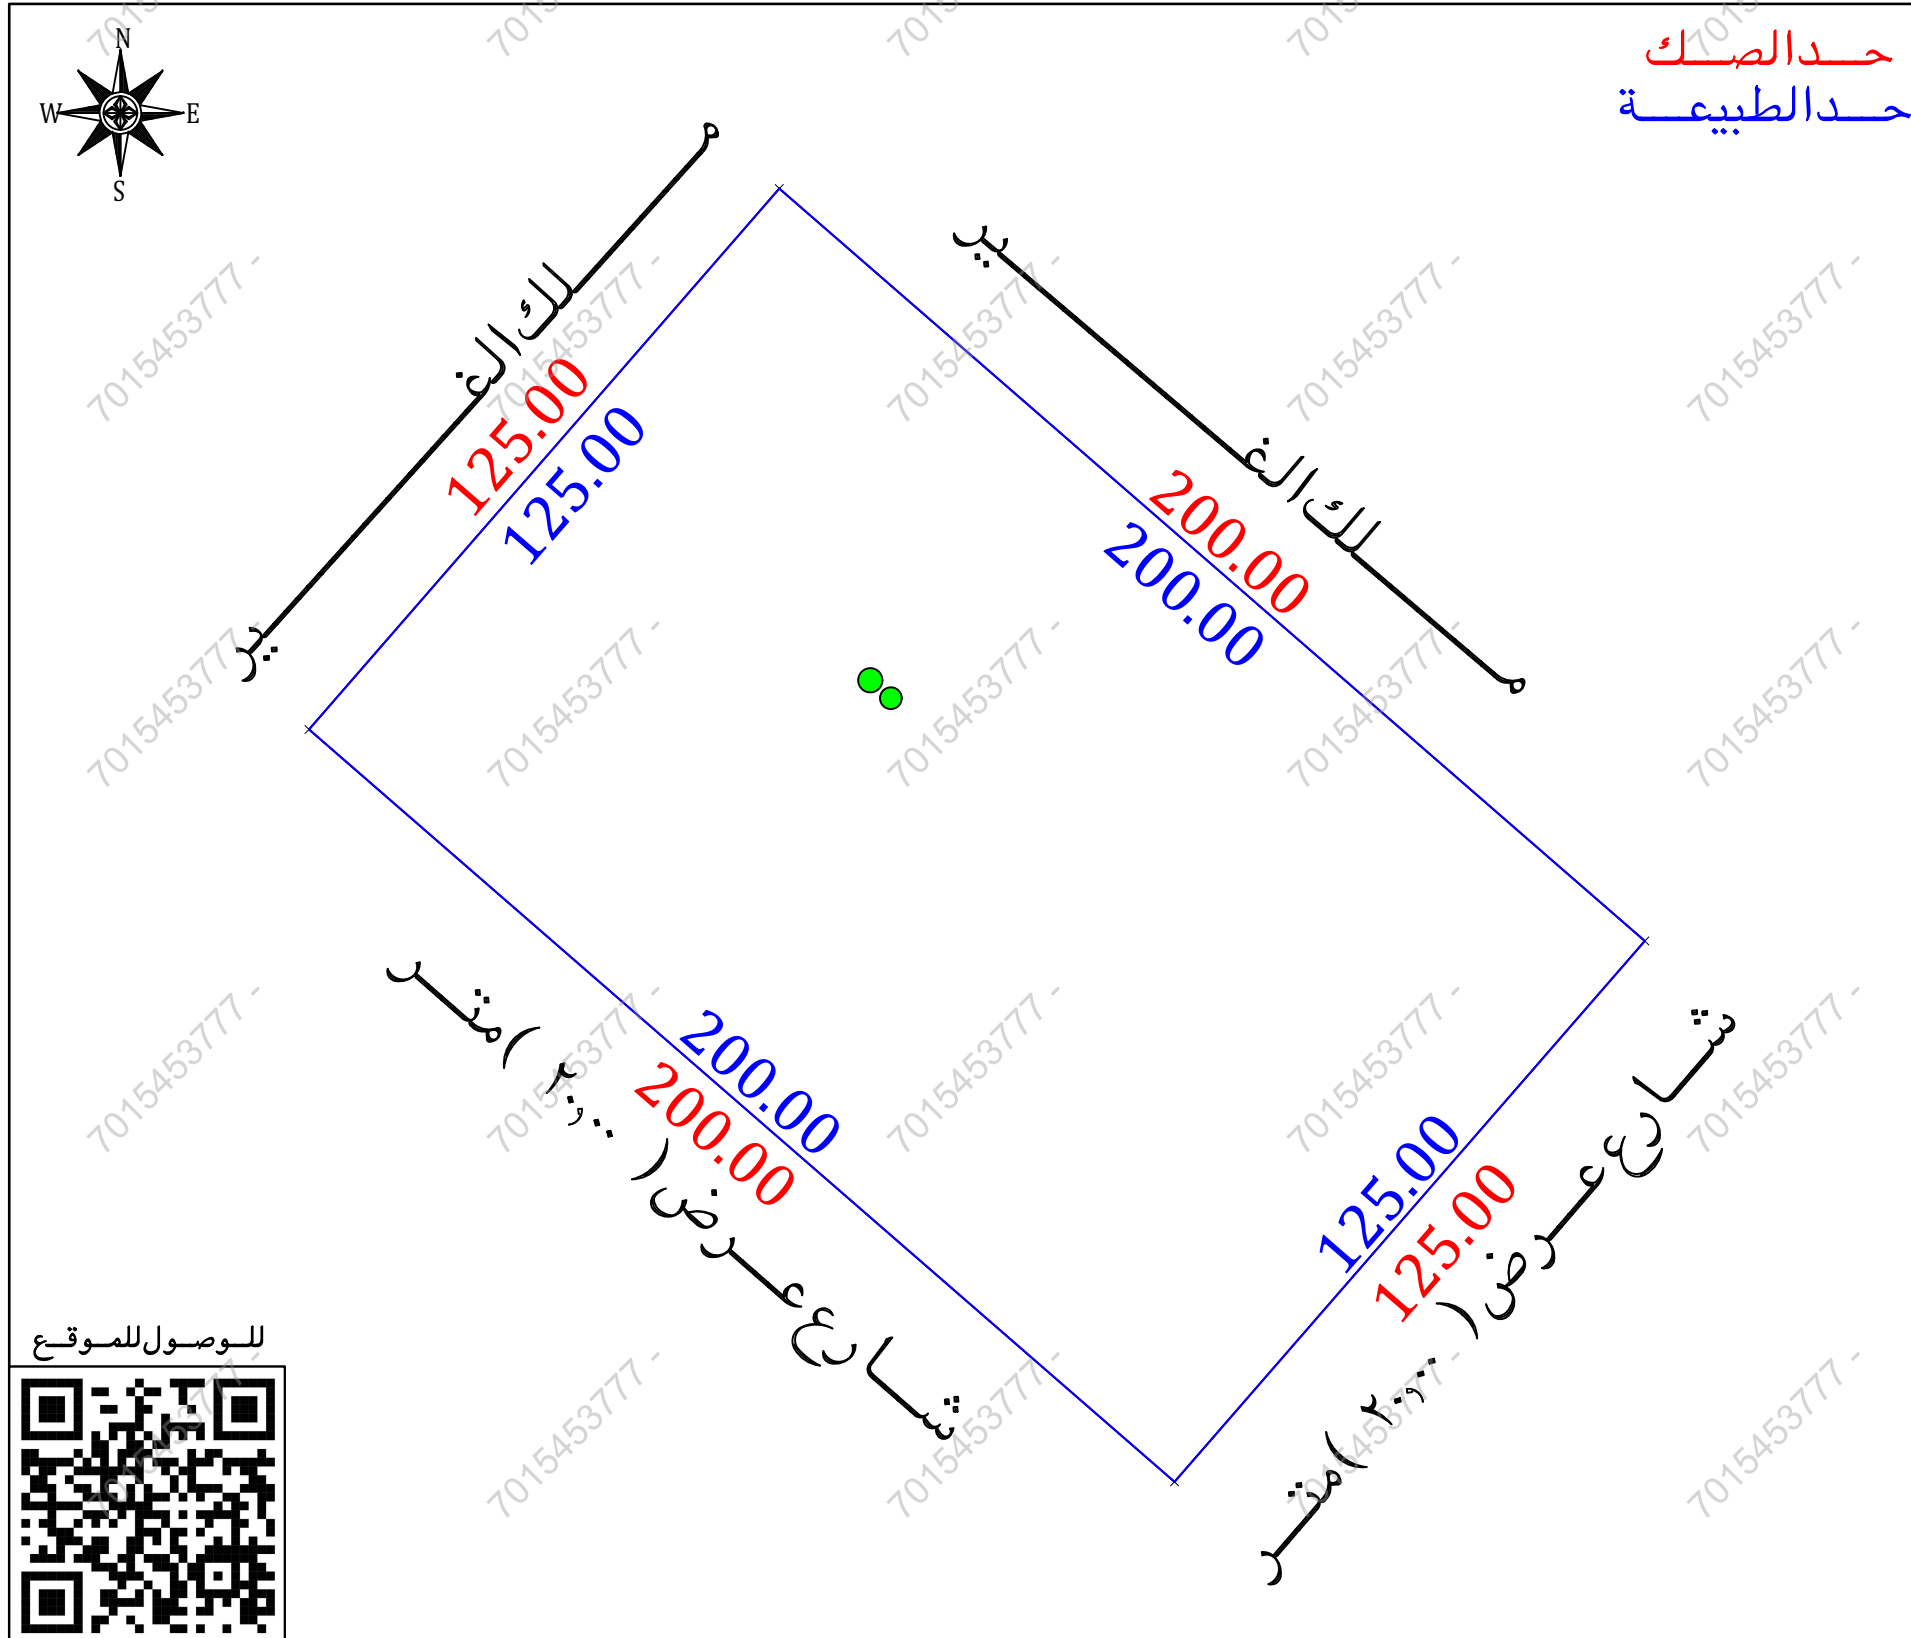

للاوصول للموقع

أقرار

- جرى الوقوف على الطبيعة من قبل مساح مكتب فيجن للأستشارات الهندسية وأنضح الاتى :
- ☐ نعم ☒ لا هل الصك مطابق للرفع المساحي
 - ☐ نعم ☒ لا هل تم ذكر جميع الاختلافات في الرفع المساحي
 - ☐ نعم ☒ لا هل تم تطبيق جميع التعليمات الصادرة من المركز في الرفع المساحي
 - ☐ نعم ☒ لا هل تم التوقيع وأرفاق أقرار صحة الموقع
 - ☐ نعم ☒ لا هل يوجد تدخل في الأصل
 - ☐ نعم ☒ لا هل يوجد على الأصل مبنى مشترك
 - ☐ نعم ☒ لا هل ذكر المرجع المعتمد على الاستدلال على استخدام العقار
 - ☐ نعم ☒ لا هل تم الاستعلام من وزارة الزراعة حيال الأرض الزراعية
 - ☐ نعم ☒ لا الملا حظات والاختلافات والتدخلات
 - ☐ زراعى ☐ صناعى ☐ سكنى ☐ تجارى ☐ نوع الاستخدام: سكنى
 - ☐ أرض زراعية ☐ أرض مسورة ☐ أرض فضاء ☒ مبنى قائم ☐ أرض فضاء ☒ طبيعة الأرض: منبسطة
 - ☐ جبليّة ☐ أخرى ☒ المخطط على الطبيعة: منفذ ☐ غير منفذ ☒ عشوائى
 - يتحمل المكتب الهندسى المسؤولية على ماورد فى مخطط الرفع المساحي
 - من حدود وأطوال وأحداثيات
 - هذا التقرير المساحي لا يعتد به كإثبات لسلامة أجراءات التملك أو تثبيت حدود الصك وموقعة
 - تم الربط بأقرب نقطة ثابتة
 - ملاحظات:
 - تم الوقوف على الأرض بإرشاد وإقرار من طالب التنفيذ دون ادنى مسؤولية على المكتب الهندسى
 - الأرض غير معروفة على المستكشفات
 - اعمدة كهرباء مضط على: داخل الملكية ☐ خارج الملكية ☒ فى الجهة الجنوبية
 - عدد (٢) بئر: داخل الملكية ☒ خارج الملكية ☐ فى منتصف الأرض ☒

صور من الطبيعة

المصور الجوى

مستكشف الامانة

مستكشف التقرير المساحي

الاتجاه	بموجب الصك	الاتجاه	بموجب الطبيعة	أحداثيات الموقع حسب نظام الاحداثيات العالمى			
الشمال	بجدها الجزء المراد افراغه ملك مقبل سعد	الشمال	ملك الفـمير	طول (٢٠٠٠٠) متر	الشماليات	الشرقيات	الشماليات
الجنوب	شارع عرض (٢٠٠٠) متر	الجنوب	شارع عرض (٢٠٠٠) متر	بطول (٢٠٠٠٠) متر			الشماليات
الشرق	شارع عرض (٢٠٠٠) متر	الشرق	شارع عرض (٢٠٠٠) متر	بطول (١٢٥٠٠) متر			الشماليات
الغرب	قطعة (١٩)	الغرب	ملك الفـمير	بطول (١٢٥٠٠) متر			الشماليات
المساحة	(٢٥٠٠٠,٠٠) م ^٢	المساحة	(٢٥٠٠٠,٠٠) م ^٢				الشماليات

