

نموذج كروكي مساحي

المنطقة	الرياض
الملاك	في الجدول ادناه
الموضوع	كروكي مساحي
الموقع	ثادق
استخدام الموقع	زراعي
رقم القطعة	بدون
رقم المخطط	--
رقم الصك	٣٦.٦٥٠٠٠٠٣٣٦٧
تاريخ الصك	.

D . R . T

D . R . T ENGINEERING CONSULTANTS
تصميم معماري تصميم داخلي اشراف ادارة مشروعات-مخططات سلامة
تخطيط-رفع مساحي- دراسة الاحمال الكهربائية
مكة المكرمة- الشرايف - مركز السلام الإداري الدور الأول- مكتب رقم ١١
EMAIL - dar.alebtkar.businss@gmail.com TEL - 0570426636

أبعاد الأرض

الاتجاه	بموجب الصك	بموجب الطبيعة	ملاحظات	الحدود بموجب الصك	الحدود بموجب الطبيعة
شمال	متكسر ٣٠٧٠	متكسر بطول ٣٠٧٠,٠٠٠	مطابق	سلسله جبال ومسايل الملك	سلسله جبال ومسايل الملك
جنوب	متكسر ٣٧٨٥	متكسر بطول ٣٨٢٨,٩٣	٤٣,٩٣+	سلسله جبال ومسايل الملك	سلسله جبال ومسايل الملك
شرق	متكسر ٤٣٦٧	متكسر بطول ٤٣٦٧,٠٠	مطابق	جبل ومزرعة محمد بن عبدالعزيز الدريهم ومسايل الملك	جبل وجار ومسايل الملك
غرب	متكسر ١٠٢٠	متكسر بطول ١٠٢٠,٠٠٠	مطابق	قطعة الغربية ومسيل يفصل بين القطعتين	جار ومسيل يفصل بين القطعتين
المساحة	٢٣,٤٠٤,٤٣٥,٥	٢٣,٤٠٤,٤٣٥,٥	مطابق		

رقم القطعة	شماليات	شرقيات	رقم القطعة	شماليات	شرقيات

إقرار
جري الوقوف على الطبيعة من قبل مساح مكتب
دي آر تي للاستشارات الهندسية وأتضح الآتي

- ١- هل الصك مطابق للرفع المساحي ☒ نعم ☐ لا
- ٢- هل تم ذكر جميع الاختلافات في الرفع المساحي ☒ نعم ☐ لا
- ٣- هل تم تطبيق جميع التعليمات الصادرة من المركز في الرفع المساحي ☒ نعم ☐ لا
- ٤- هل تم التوقيع وارفاق اقرار صحة الموقع ☒ نعم ☐ لا
- ٥- هل يوجد تداخل في الأصل أو أجزاء مشتركة ☒ نعم ☐ لا
- ٦- هل يوجد شوارع مختزلة على الأصل في المخطط أو المستكشف الجغرافي أو الطبيعة ولم يتم ذكره في الصك ☒ نعم ☐ لا
- ٧- هل تم ذكر المرجع المعتمد عليه في الاستدلال على استخدام العقار ☒ نعم (الرخص الانشائية) ☐ لا
- ٨- هل تم الاستعلام من وزارة الزراعة حيال الأراضي الزراعي ☒ نعم ☐ لا
- ٩- الملاحظات والاختلافات والتداخلات: ☒ يوجد ☐ لا يوجد (مع التوضيح)
- ١٠- طبيعة الأرض: ☐ جبلية ☐ منبسطة ☒ مبني قائم
- ١١- مشتملات الموقع كالتالي: مزرعة يمر بها شارع بها مباني
- ١٢- هل يوجد منفعة مشتركة ☐ نعم ☒ لا

- ١٣- تم الرفع بنظام VRS واستخدام نظام الاحداثيات WGS-84-UTM37N
- ١٤- تم الرفع المساحي بارشاد المندوب حسب طلب الجهة المخولة
- ١٥- هذا التقرير المساحي لا يعتد به في اثبات سلامة اجراءات التملك
- ١٦- يتحمل المكتب المسؤولية عن صحة ماورد في مخطط الرفع المساحي حدود واطوال ومساحة واحداثيات


الختم	دار الابتكار للاستشارات الهندسية DAR ALBTKAR ENGINEERING CONSULTANTS س.ت. ٨٥٠ ٥١٣ ٥١٢٢٢	تاريخ الاعتماد ١٤٤٨/٠١/٠١ هـ
-------	---	------------------------------

صور من الطبيعة توضح الموقع



صورة جوية

مقياس الرسم ٢٥٠. / ١

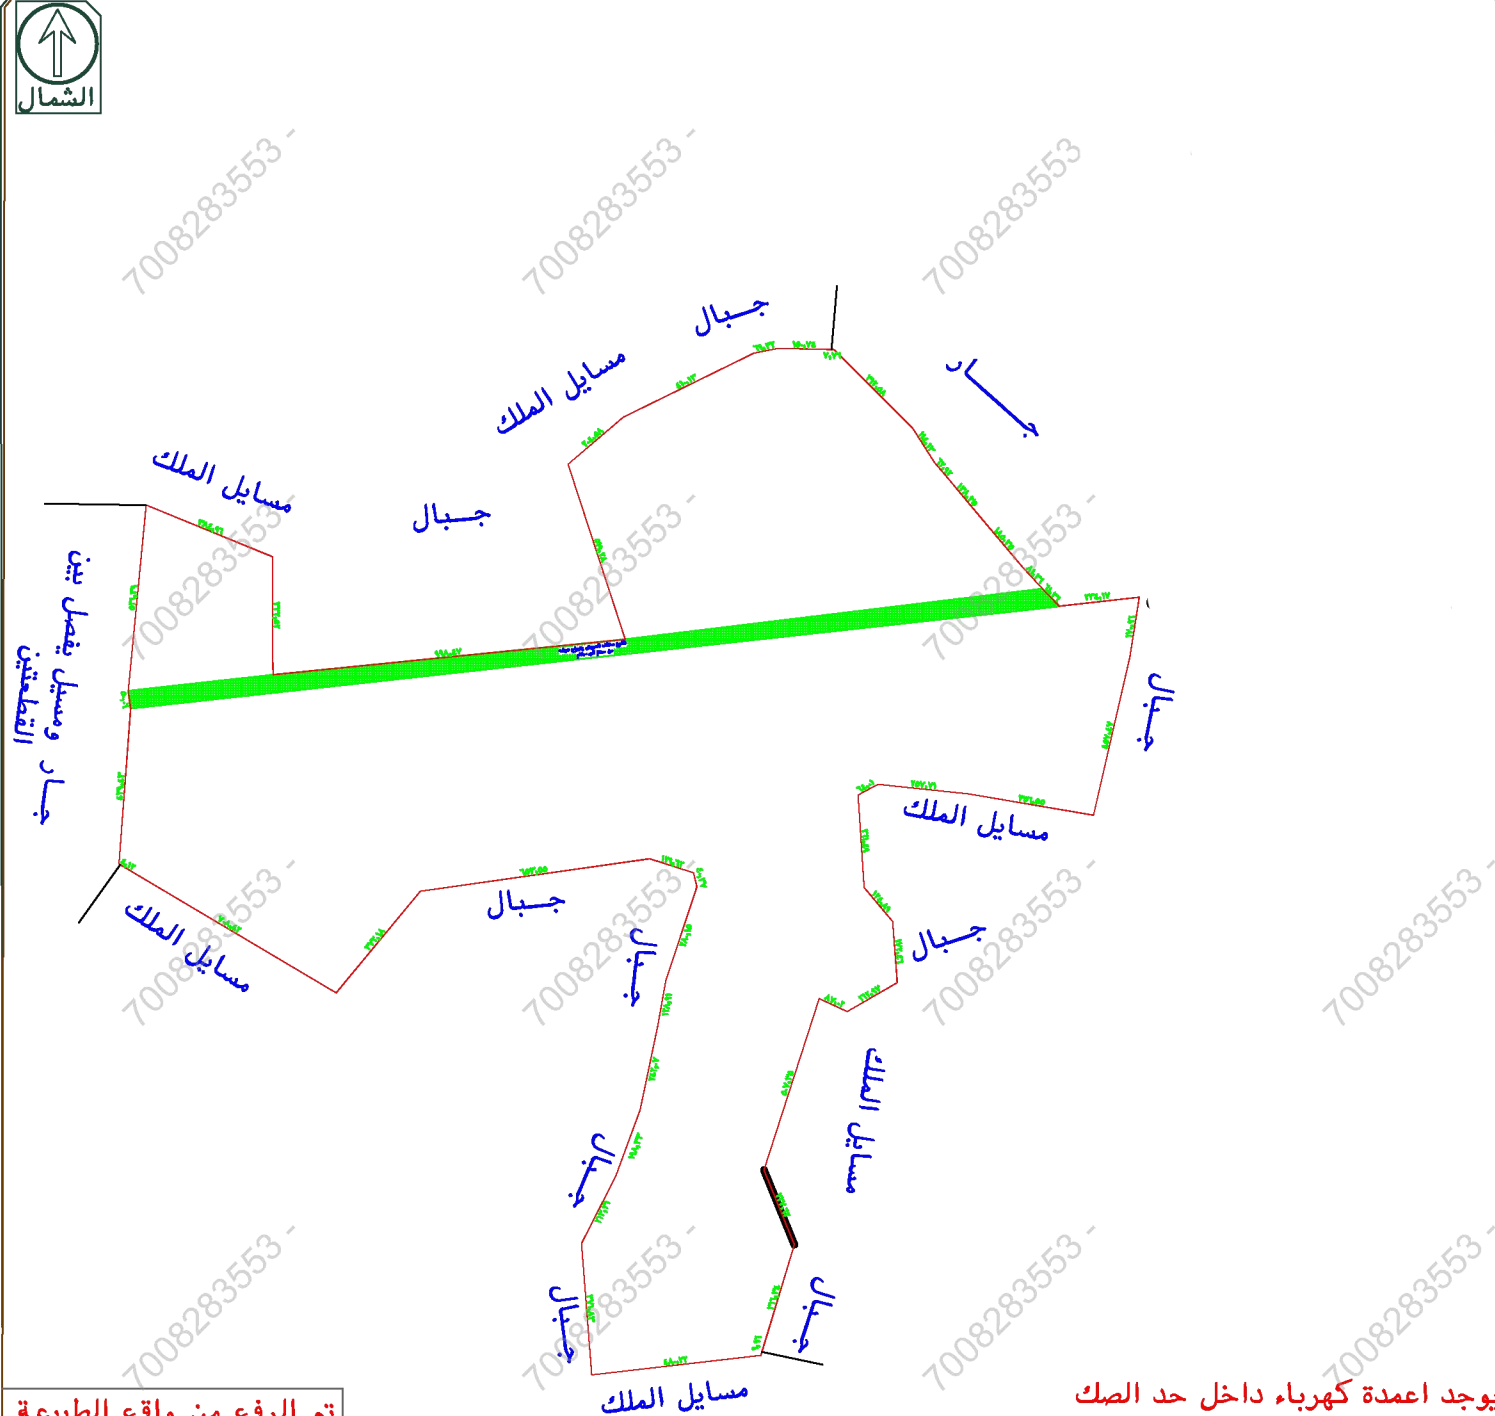

تم الرفع من واقع الطبيعة
مقياس الرسم ٣٠٠ / ١

يوجد اعمدة كهرباء داخل حد الصك
يوجد شارع داخل حد الصك بمساحة ٢٨٢٤٦٣٦,٤٠
يوجد اختلاف في الحدود والاطوال بين الصك والطبيعة