

نموذج قرار مساحی

رقم الوثيقة	٣٦٢٠٩٨٠٠١٤٦٣
تاريخ الوثيقة	
مصدرة	وزارة العدل
هوية احد الورثة	
أسم المالك	
نسبة الملكية	١٠٠٪


رقم القطعة	أ/١٠٧
رقم المخطط	أ/٣٦/٢١/١
المساحة	٢٦٠٠
نوع العقار	قطعة الارض
الحى	جنوب العزيزية مخطط الامير فواز
المدينة	مكة المكرمة

شركة فچن الأعمال
للإستشارات الهندسية

شعار الشركة 	ختم الشركة 
--	---


تاريخ أعداد الكروكي	المهندس المساح	مدير المكتب
٠٨/٠٤/٢٠٢٦ م	هيثم محمد	محمد سلامة آل سعيدان
0539934077	0554400693	info@vision.en.com

الاتجاه	بموجب الصك	الاتجاه	بموجب الطبيعة
الشمال	قطعة رقم (١٠٨ / أ) بطول (٢٠,٠٠) متر	الشمال	جزء من القطعة رقم (١٠٨ / أ) وجزء من ساحة بطول (٢٠,٠٠) متر
الجنوب	شارع عرض (١٥,٠٠) متر بطول (٢٠,٠٠) متر	الجنوب	شارع عرض (١٥,٠٠) متر بطول (٢٠,٠٠) متر
الشرق	قطعة رقم (١٠٦ / أ) بطول (٣٠,٠٠) متر	الشرق	قطعة رقم (١٠٦ / أ) بطول (٣٠,٠٠) متر
الغرب	شارع عرضها من الشمال (٢٤,٩٣) م ومن الجنوب (٢٤,٠٥) م بطول (٣٠,٠٠) متر	الغرب	شارع مختلف العروض من (٢٣,٠٠) متر الى (٢١,٠٠) متر بطول (٣٠,٠٠) متر
المساحة	(٦٠٠,٠٠) م ^٢	المساحة	(٦٠٠,٠٠) م ^٢

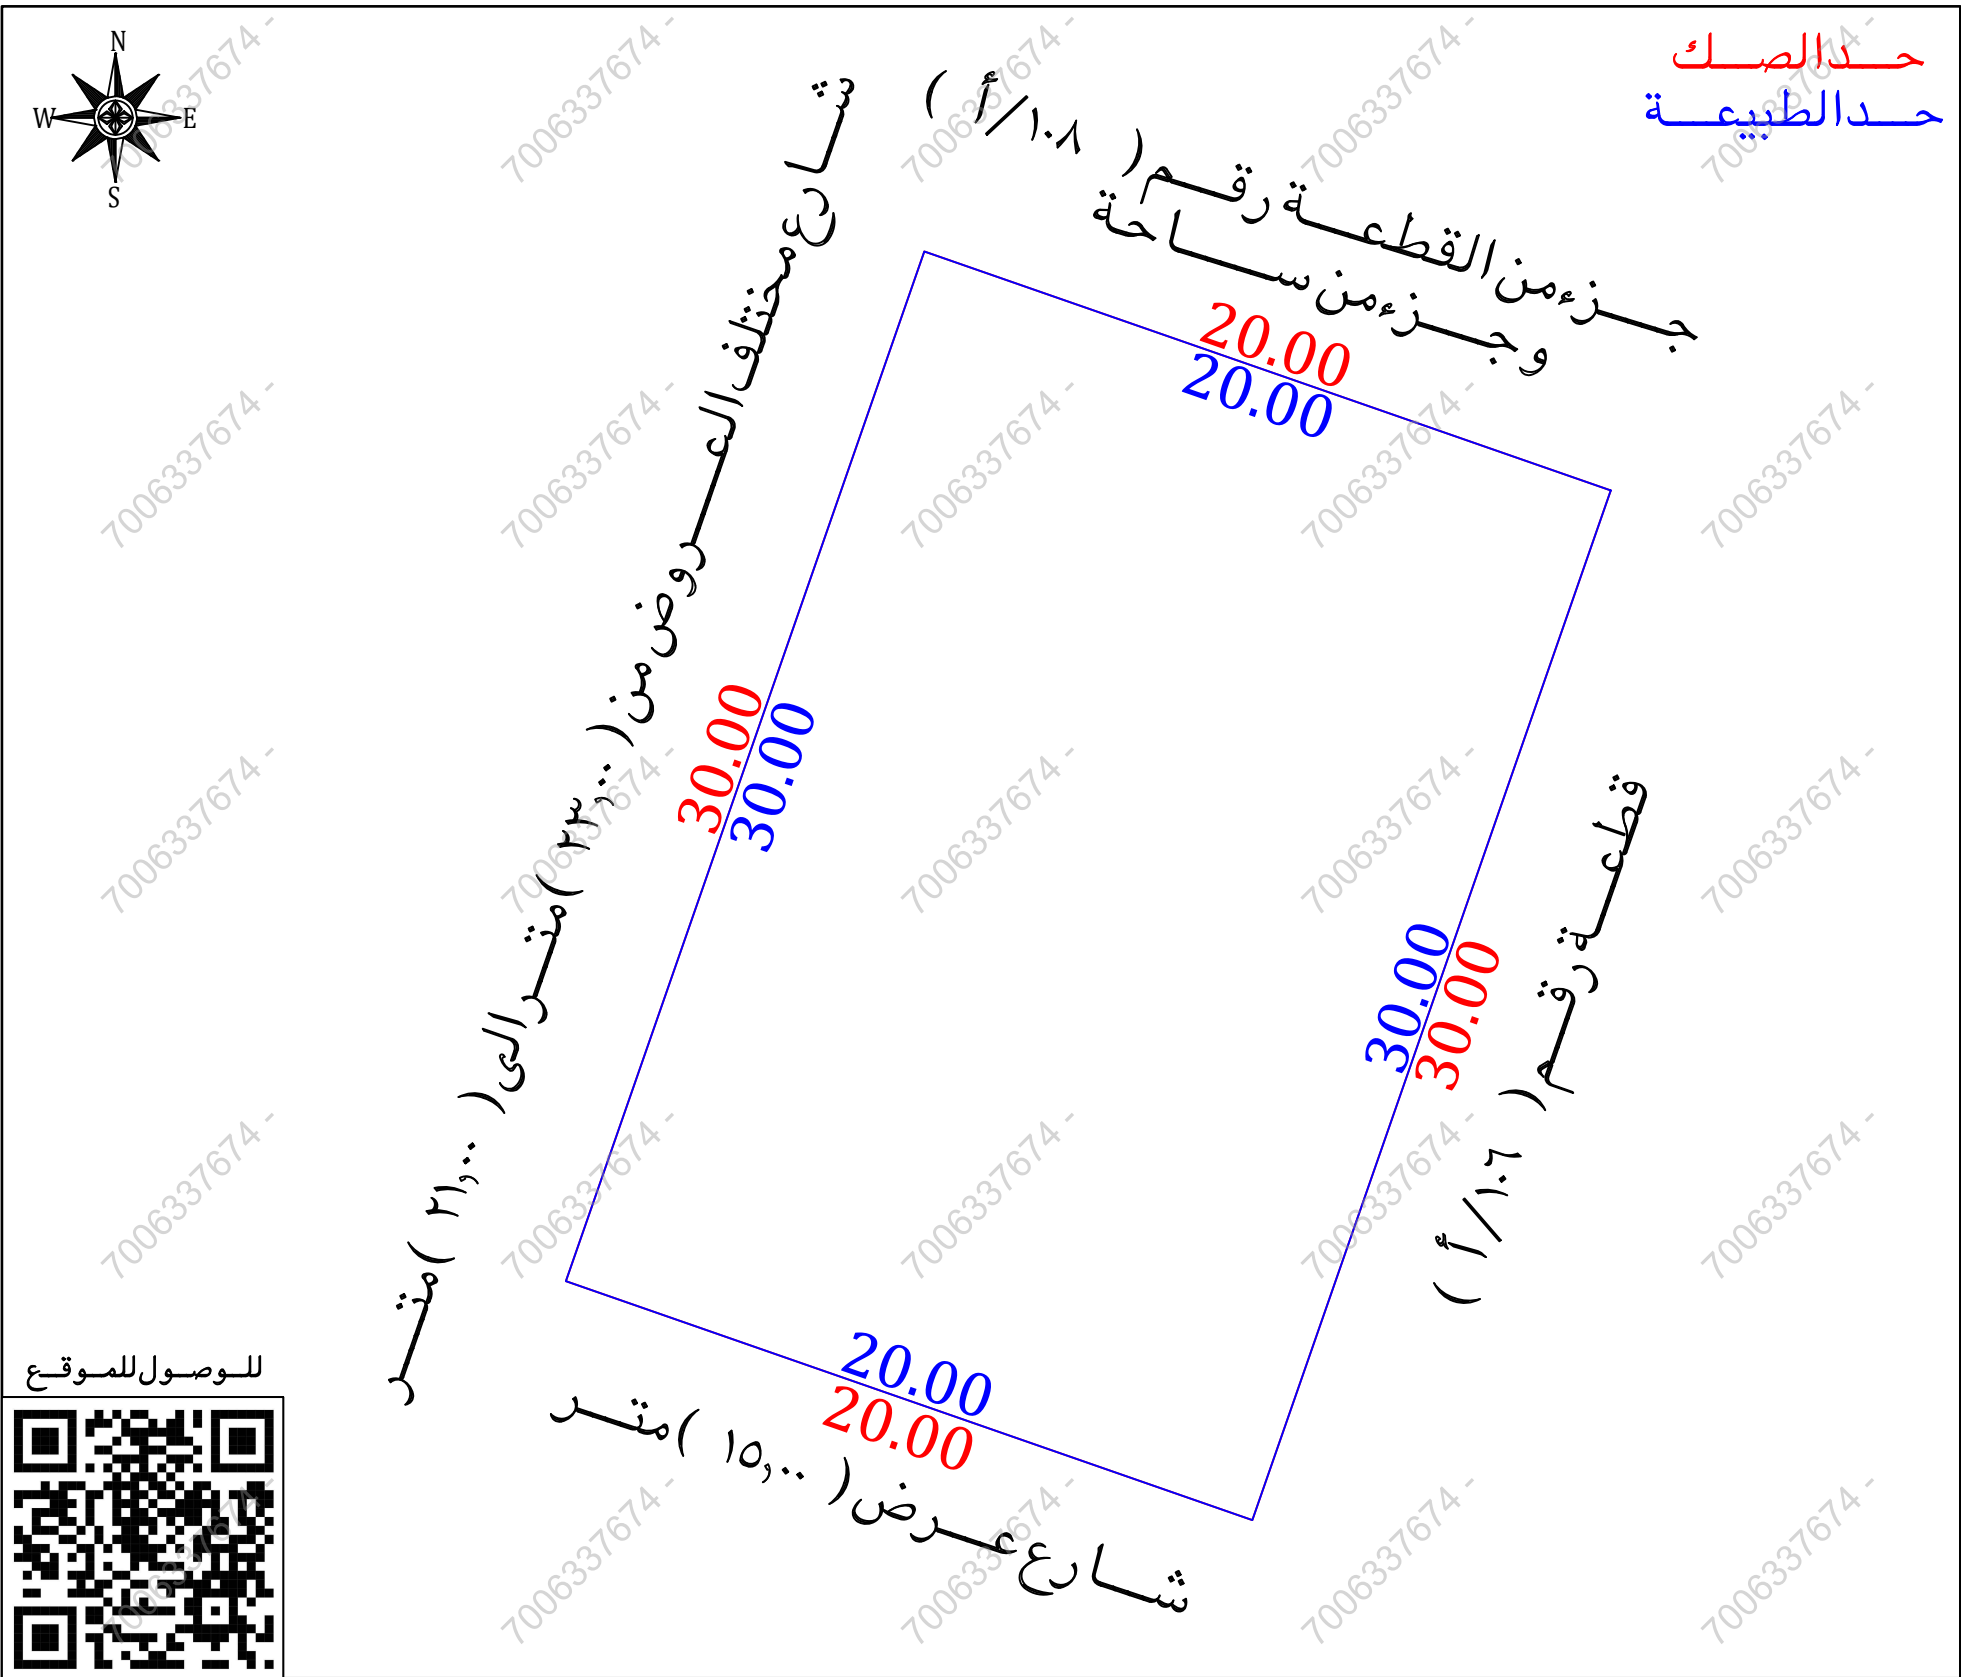

أقرار

- جـرى الوقوف على الطبيعة من قبل مساح مكتب فـجن للأستشارات الهندسية وأنصح الأتي :
- ☐ لا ☐ نعم هل الصك مطابق للرفع المساحي
- ☐ لا ☒ نعم هل تم ذكر جميع الاختلافات فى الرفع المساحي
- ☐ لا ☒ نعم هل تم تطبيق جميع التعليمات الصادرة من المركز فى الرفع المساحي
- ☐ لا ☐ نعم هل تم التوقيع وأرفاق أقرار صراحة الموقع
- ☐ لا ☐ نعم هل يوجد تداخل فى الأصل
- ☐ لا ☐ نعم هل يوجد على الأصل مبنى مشترك
- ☐ لا ☒ نعم هل ذكر المرجع المعتمد على الاستدلال على استخدام العقار
- ☐ لا ☐ نعم هل تم الاستعلام من وزارة الزراعة حيال الأرض الزراعية
- ☐ لا ☒ نعم الملاحظات والاختلافات والتداخلات
- ☐ نوع الاستخدام : سكني ☒ تجارى ☐ سكني تجارى ☐ صناعي ☐ زراعي
- ☐ الأرض على الطبيعة : مبنى قائم ☒ أرض فضاء ☐ أرض مسورة ☐ أرض زراعية
- ☐ طبيعة الأرض : منبسطة ☐ جبلية ☒ أخرى
- ☐ المخطط على الطبيعة : منفذ ☒ غير منفذ ☐ عشوائي
- ☐ يتحمل المكتب الهندسي المسؤولية على ما ورد فى مخطط الرفع المساحي من حدود وأطوال وأحداثيات
- ☐ هذا التقرير المساحي لا يعتد به كإثبات لسلامة إجراءات التملك أو تثبيت حدود الصك وموقعة
- ☐ تم الربط بأقرب نقطة ثابتة
- ملاحظات :**
- ☐ اسم الحى : الصك (جنوب العزيزية مخطط الامير فوز) المستكشفات (العوالى)
- ☐ رقم المخطط : الصك (١/٣٧/٢١/١)
- ☐ مستكشف مكة المكرمة (٣٧/٢١/١)
- ☐ مستكشف بلدى (١/٣٧/٢١/١ د)
- ☐ الحدود : الشمالى : الصك (قطعة رقم ١/١٠٨)
- ☐ المستكشفات (جزم من القطعة رقم ١/١٠٨ وجزم من ساحة)
- ☐ الجنوبي : الصك (شارع عرض ١٥٠٠ م)
- ☐ الطبيعة (شارع عرض ١٥٠٠ م)
- ☐ المستكشفات (شارع عرض ١١٠٠ م)
- ☐ الغربى : الصك (شارع عرضها من الشمال ٢٤,٩٣م ومن الجنوب ٢٤,٠٥ م)
- ☐ الطبيعة (شارع مختلف العروض من ٢٣,٠٠م الى ٢١,٠٠م)
- ☐ المستكشفات (شارع عرض ٢٥,٠٠ م)
- ☐ محبس دفاع مدني : داخل الملكية ☐ خارج الملكية ☒ فى الجهة الغربية
- ☐ صندوق خدمات هاتف : داخل الملكية ☐ خارج الملكية ☒ فى الجهة الجنوبية

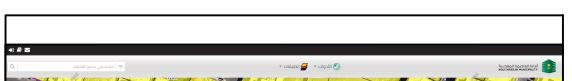مستكشف بلدى	مستكشف الامانة	المصور الجوى	صور من الطبيعة
			  

أحداثيات الموقع حسب نظام الإحداثيات العالمي					
الشماليات	الشرقيات	الارتفاع	الشماليات	الشرقيات	الارتفاع
		5	2361019.32	591936.37	1
		6	2360990.99	591926.51	2
		7	2360997.56	591907.62	3
		8	2361025.89	591917.48	4