




صور من الطبيعة توضح الموقع



صورة جوية

مقياس الرسم ٢٥٠٠/١

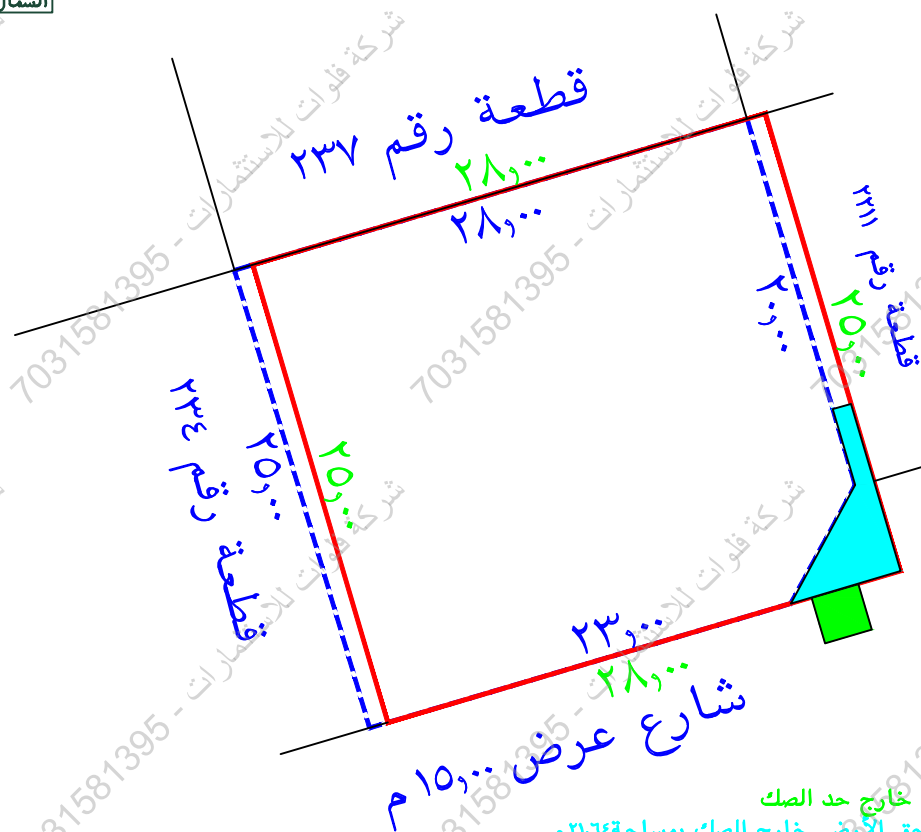

توجد مدخنة خارج حد الصك

جزء من الملحق الأرضي خارج الصك بمساحة ٢١,٦٤م

يوجد بناء خارج حد الصك من الجهة الشرقية

يوجد اختلاف في الأطوال والمساحة الاجمالية بين الصك والطبيعة

يوجد اختلاف في رقم المخطط والحدود بين الصك والرخص الانشائية

تم ذكر شطفة في الصك والمستكشفات ولا توجد في الطبيعة

تم ذكر شطفة في الركن الجنوبي الشرقي في الصك ولم يتم تحديد الضلع الذي تنتمي اليه الشطفة

تم الرفع من واقع الطبيعة

مقياس الرسم ١ / ٣٠٠

قرار

جرى الوقوف على الطبيعة من قبل مساح مكتب
دار الابتكار للاستشارات الهندسية و أُنصح الأتي:

- هل الصك مطابق للرفع المساحي ☐ نعم ☒ لا
- هل تم ذكر جميع الاختلافات في الرفع المساحي ☒ نعم ☐ لا
- هل تم تطبيق جميع التعليمات الصادرة من المركز في الرفع المساحي ☐ نعم ☒ لا
- هل تم التوقيع وارفاق اقرار صحة الموقع ☐ نعم ☒ لا
- هل يوجد تناخل في الأصل أو أجزاء مشتركة ☒ نعم ☐ لا
- هل يوجد شوارع مختزلة على الأصل في المخطط أو المستكشف ☐ نعم ☒ لا
- لجغرافي أو الطبيعية ولم يتم ذكره في الصك ☒ نعم ☐ لا
- هل تم ذكر المرجع المعتمد عليه في الاستدلال على استخدام العقار ☒ نعم (الرخص الانشائية) ☐ لا
- هل تم الاستعلام من وزارة الزراعة حيال الأراضى الزراى ☒ نعم ☐ لا
- الملاحظات والاختلافات والتداخلات: ☒ يوجد ☐ لا يوجد

(مع التوضيح)

- طبيعة الأرض: ☐ جبلية ☐ منبسطة ☒ مبنی قائم

- ١- مشتملات الموقع كالتالي:** **مبنى سكني**

- 1- هل يوجد منفعة مشتركة ☐ نعم ☒ لا

- ١٢- تم الرفع بنظام الـ VRS واستخدام نظام الإحداثيات WGS-84-UTM38N

- بسم الله الرحمن الرحيم

- المادة ١٠٠: لا يجوز للمحكمة أن تصدر حكمًا بغير ما يطلبه المدعي، ولا أن تضيف له ما لم يطلبه، ولا أن تخرج عن نطاق الدعوى.

- 16- هذا التقرير المساحي لا يعتد به في اثبات سلامة إجراءات التملك

- ١١ - يتحمل المكتب المسؤولية عن صحة ماورد في مخطط الرفع
المساحي، حدوده وإطواله ومساحته وأحداثيات

- المجلس الأعلى للتعليم والبحث العلمي

الختم

تاریخ الاعتماد ۱۴۴۷/۱۱/۳ هـ

1	2	
---	---	---	---	---	---	---	---	---	----	----	-----	-----	

دار الابتكار للاستشارات الهندسية
DAR ALIBTKAR ENGINEERING CONSULTANTS
س.ت. ٨٥١٨٠١٣٩.ع.٤

نموج کروکی مساحی

المنطقة	القصيم
مالك	سفر بن سعيد كريزي الميموني المطيري
موضوع	كروكي مساحي
الموقع	المذنب - قرية الطلعة
استخدام الموقع	سكني
رقم القطعة	٢٣٦
رقم المخطط	١٩٠١
رقم الصك	٣٦٣٤.٤٠٠٣٦٩٧
تاريخ الصك	١٤٤٣/٠٣/٢٩ هـ



دار الابتكار للاستشارات الهندسية

DAR ALEBTKAR ENGINEERING CONSULTANTS

تصميم معماري تصميم داخلي اشراف ادارة مشروعات - مخططات سلامة

تخطيط-رفع مساحي- دراسة الاحمال الكهربائية


٢ المكرمة- الشرايع - شارع المهتمين عبر قاضي-مركز السلام الإداري-الدور الأول- مكتب رقم ٢

EMAIL – dar.alebtkar.businss@gmail.com TEL-721980555

أبعد الأَرْضِ

لا تاجة	بموجب الصك	بموجب الطبيعة	ملاحظات	ملاحظات	الحدود بموجب الصك	الحدود بموجب الطبيعة
شمال	٢٨	٢٨,٠٠	مطابق		قطعة رقم ٢٣٧	قطعة رقم ٢٣٧
جنوب	٢٣	٢٨,٠٠	+٥,٠٠ م		شارع عرض ١٥,٠٠ م	شارع عرض ١٥,٠٠ م
شرق	٢٠	٢٥,٠٠	+٥,٠٠ م		شارع عرض ٥٠,٠٠ م	قطعة رقم ٣٣١ من ضمن عرض الشارع عرض ٤٩,٠٠ م
غرب	٢٥	٢٥,٠٠	مطابق		قطعة رقم ٢٣٤	قطعة رقم ٢٣٤
المساحة	٢٦٨٧,٥	٢٧٠٠,٠٠	+١٢,٥٠ م			

رقم النقطة	شماليات	شرقيات	رقم النقطة	شماليات	شرقيات
1	2861182.936	408823.316			
2	2861190.867	408850.170			
3	2861166.891	408857.250			
4	2861158.960	408830.397			
5					

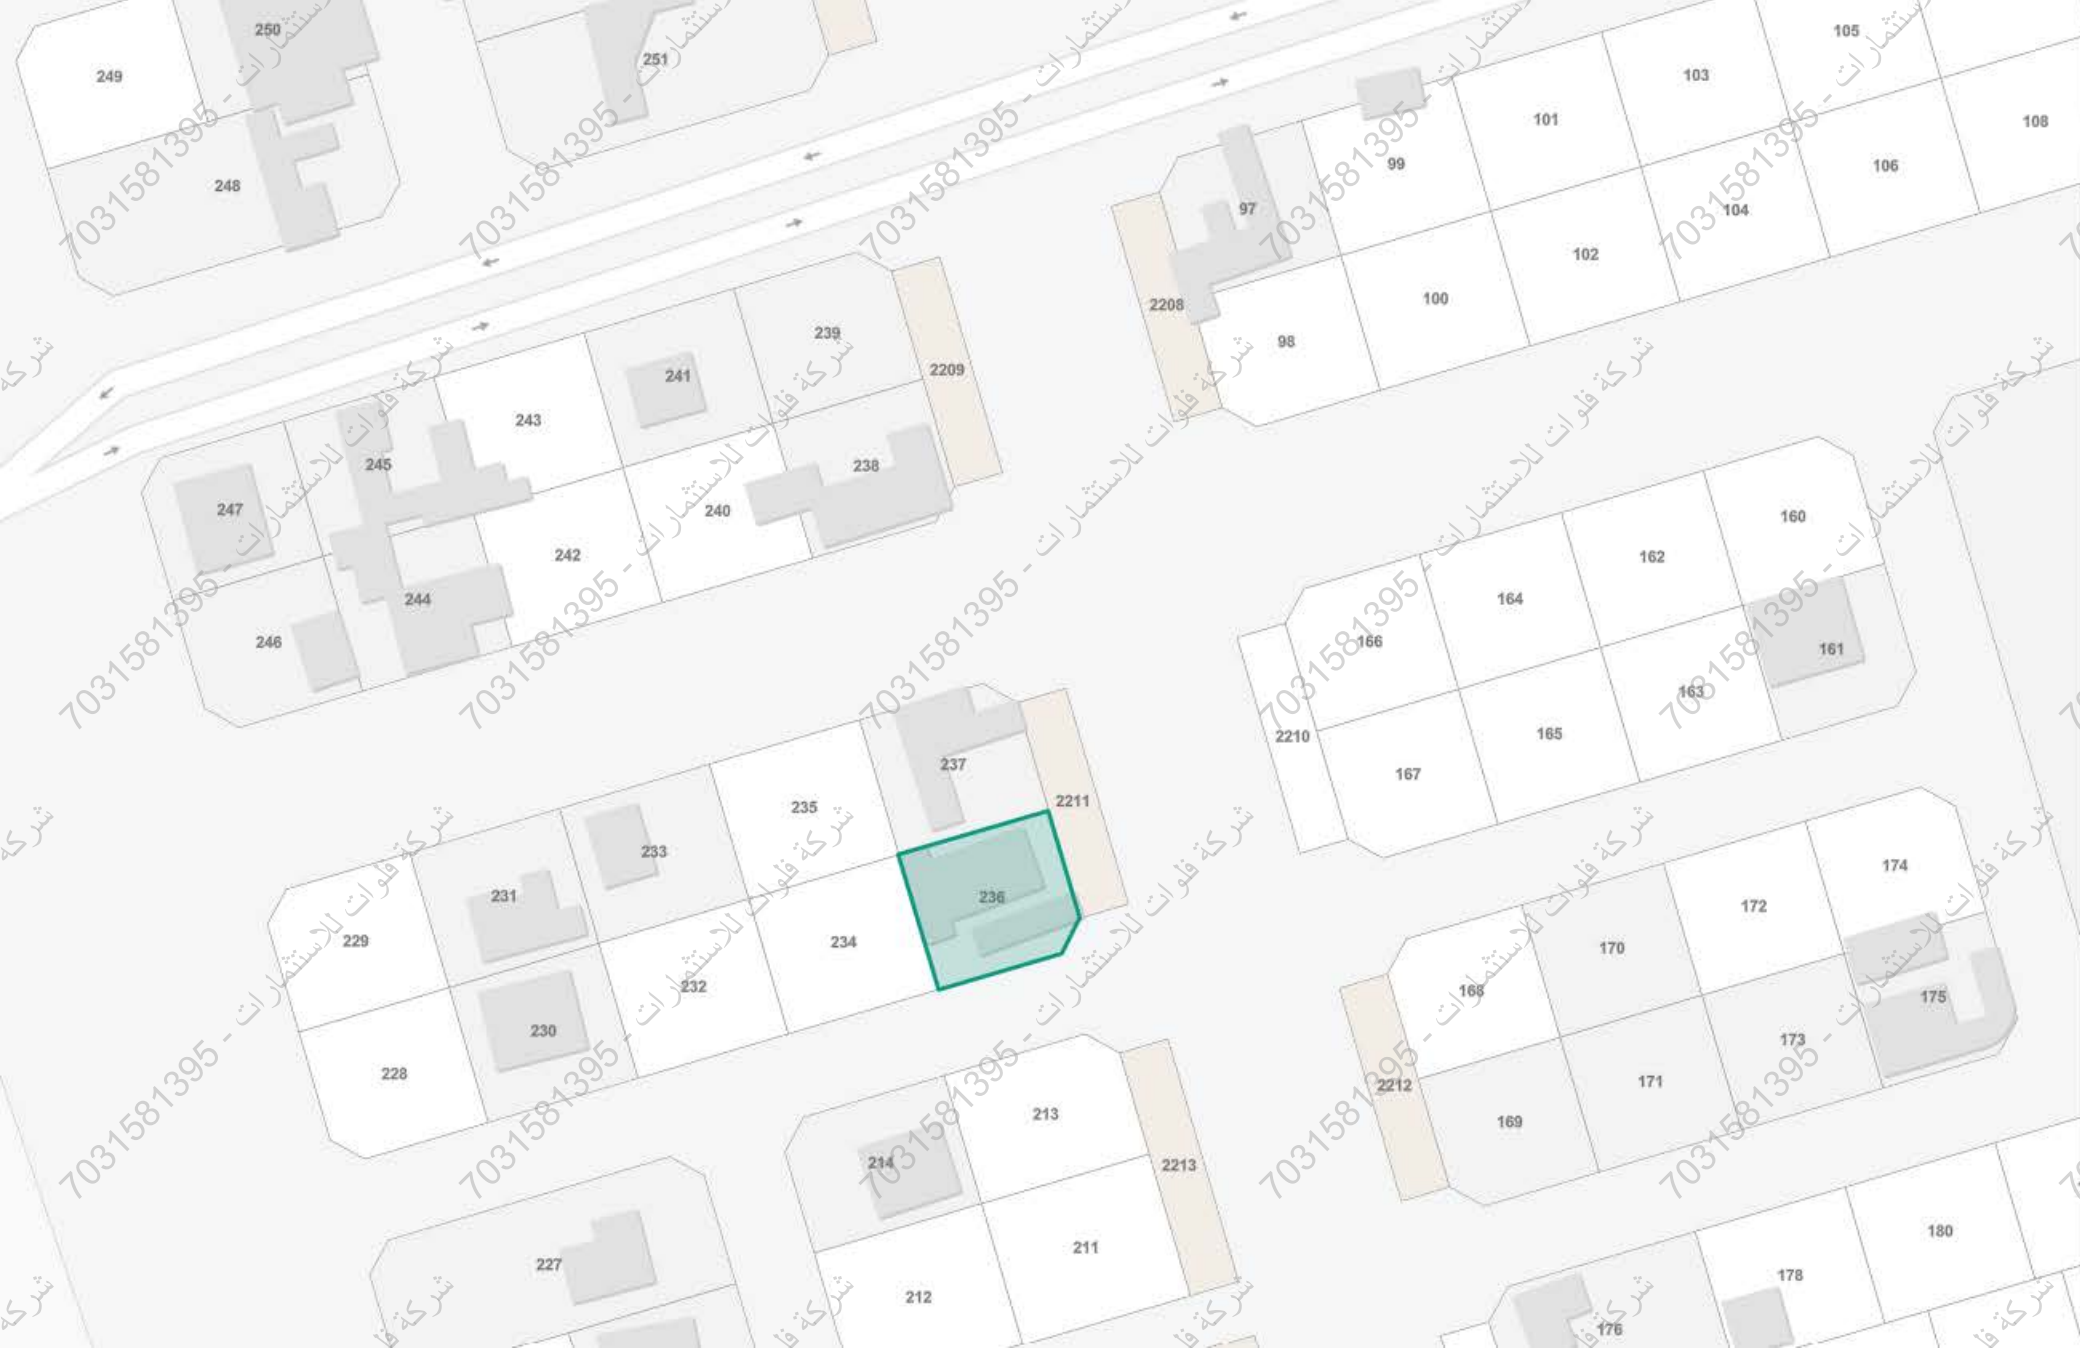

المدينه، الطلعه

المدينه

24°

سكني

في الطلعه ، المدينه

رمز الاستجابة السريعة

مشاركة

خريطة الموقع

الإتجاهات

البيانات الأساسية

المساحة التقريبية
687.96 متر²

الإستعمال التفصيلي
-

رقم المخطط
1901/ق


بيانات واشتراطات البناء

الهوية العقارية

أقرب خدمة

Activate Windows

Go to Settings to activate Windows.

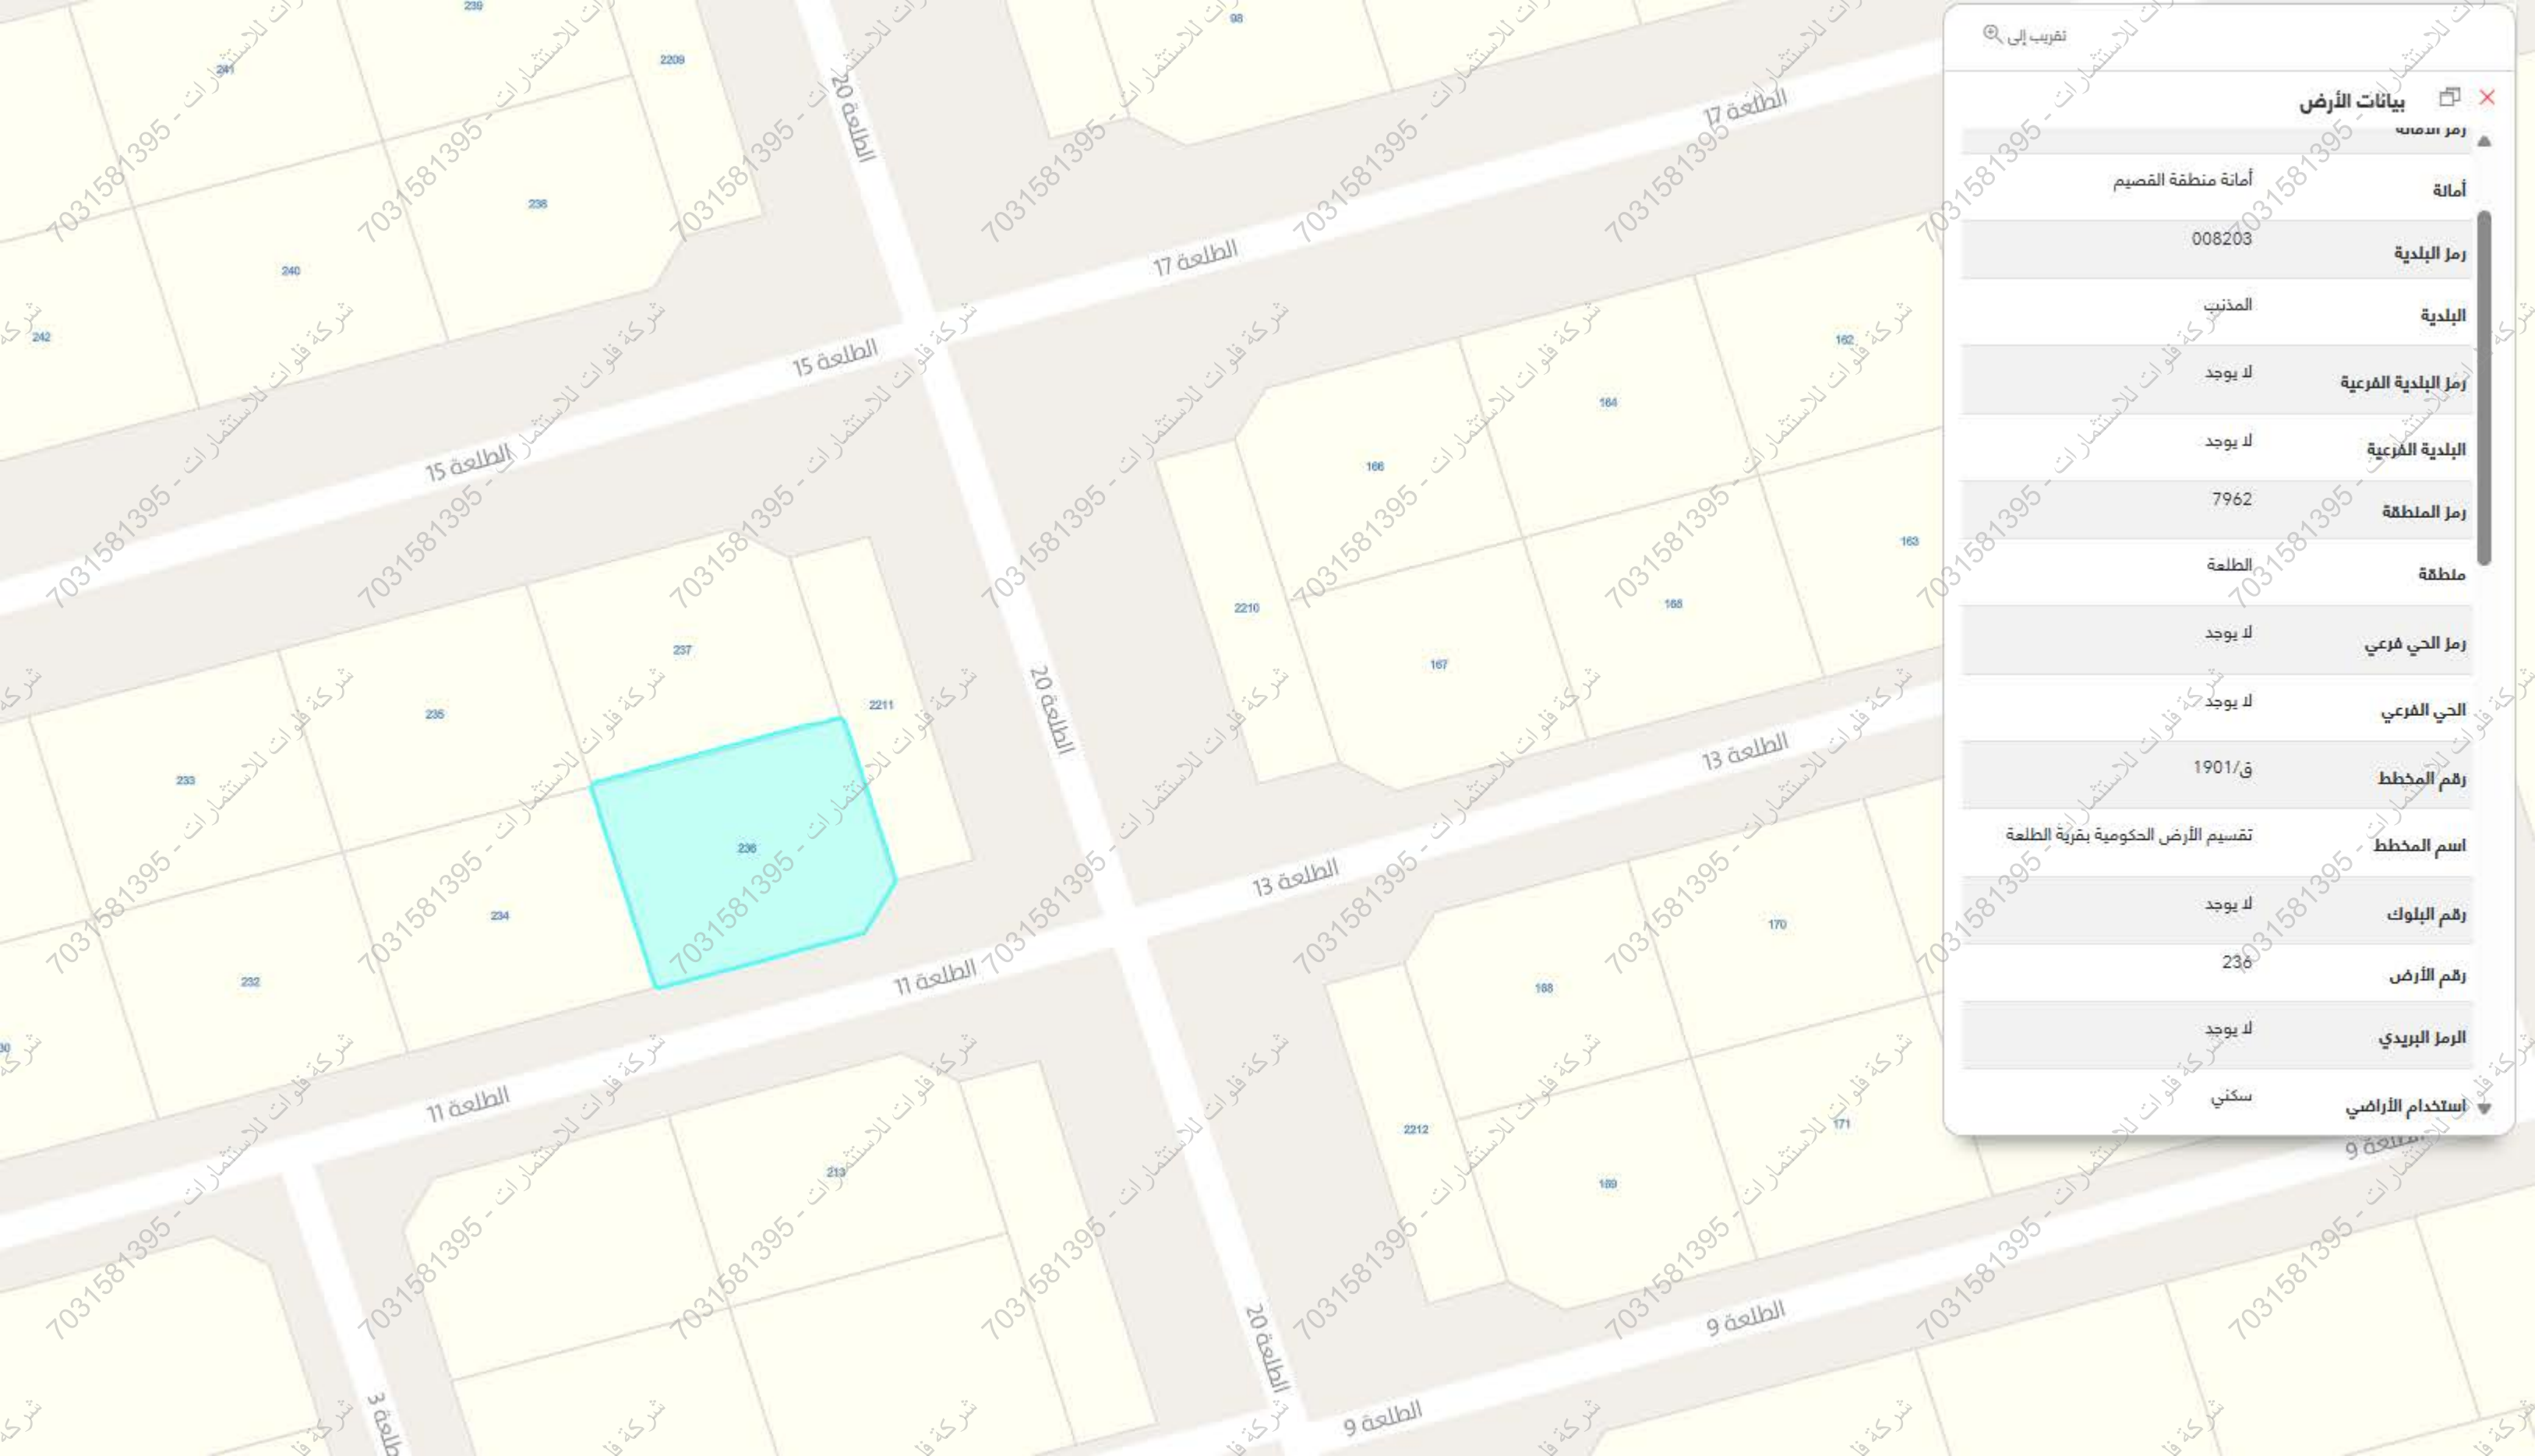

نقريب إلى	بيانات الأرض
رمر المصن	أمانة منطقة القصيم
أمانة	008203
رمر البلدية	المذنب
البلدية	لا يوجد
رمر البلدية الفرعية	لا يوجد
البلدية الفرعية	7962
رمر المصلحة	الطبعة
ملطقة	لا يوجد
رمر الحي فرعي	لا يوجد
الحي الفرعي	لا يوجد
رقم المخطط	ق/1901
اسم المخطط	تقسيم الأرض الحكومية بقرية الطلعة
رقم البلوك	لا يوجد
رقم الأرض	236
الرمل البريدي	لا يوجد
استخدام الأراضي	سكني