

نموذج قرار مساحي


بيانات الصك	
رقم الوثيقة	٣٧١٧٠٥٠١٢٢٤٦
تاريخ الوثيقة	١٤٤٤/٠٤/٠٨ هـ
مصدرة	وزارة العدل
هوية المالك	
أسم المالك	
نسبة الملكية	١٠٠٪

تفاصيل العقار	
رقم القطعة	٢٥
رقم المخطط	_____
المساحة	٢م٧٠٠,٠٠٠
نوع العقار	قطعة الارض السكنية
الحى	_____
المدينة	المضفة


شركة فجن للأعمال للأستشارات الهندسية

شعار الشركة	ختم الشركة
	
VISION Engineering Consulting فجن للاستشارات الهندسية	

تاريخ أعداد الكروكي	المهندس المساح	مدير المكتب
٢٠٢٦/٠٤/٠١ م	طارق محمد	محمد سلامة آل سعيدان
0539934077	0554400693	info@vision.en.com

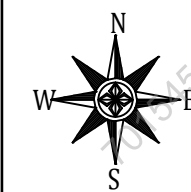

للوصول للموقع

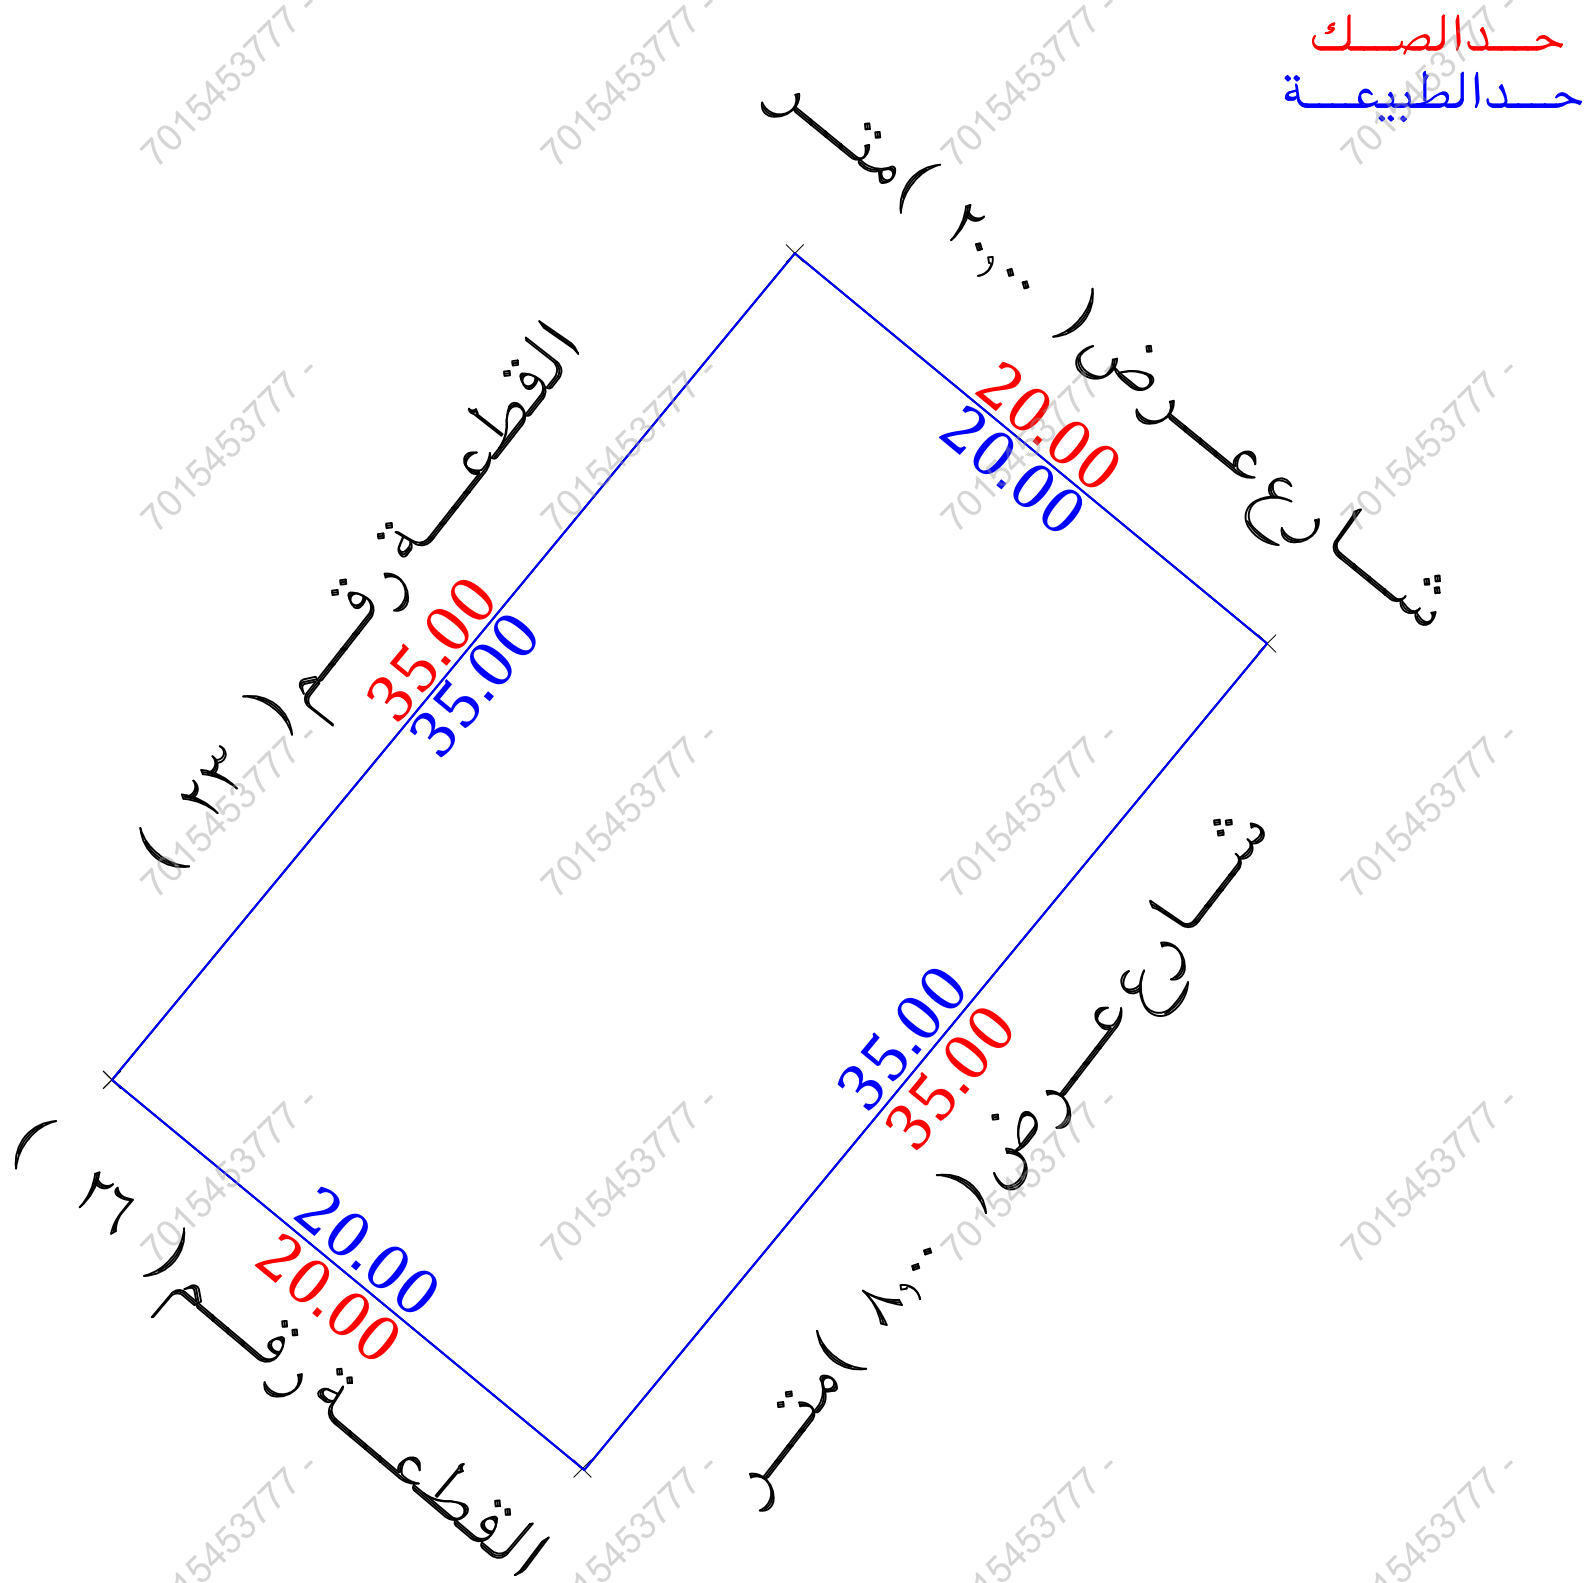

أقرار

- جرى الوقوف على الطبيعة من قبل مساح مكتب فجن للأستشارات الهندسية وأتضح الأتي :
- هل الصك مطابق للرفع المساحي ☐ نعم ☒ لا
 - هل تم ذكر جميع الاختلافات فى الرفع المساحي ☐ نعم ☒ لا
 - هل تم تطبيق جميع التعليمات الصادرة من المركز فى الرفع المساحي ☐ نعم ☒ لا
 - هل تم التوقيع وأرفاق أقرار صحة الموقع ☐ نعم ☒ لا
 - هل يوجد تداءل فى الأصل ☐ نعم ☒ لا
 - هل يوجد على الأصل مبنى مشترك ☐ نعم ☒ لا
 - هل ذكر المرجع المعتمد على الاستدلال على استخدام العقار ☐ نعم ☒ لا
 - هل تم الاستعلام من وزارة الزراعة حيال الأرض الزراعية ☐ نعم ☒ لا
 - الملاحظات والاختلافات والتدخلات ☐ نعم ☒ لا
- نوع الصك: ☒ سكني ☐ تجارى ☐ سكني تجارى ☐ صناعي ☐ زراعي
- الأرض على الطبيعة: ☐ مبنى قائم ☐ أرض فضاء ☒ أرض مسورة ☐ أرض زراعية
- طبيعة الأرض: ☒ منبسطة ☐ جبلية ☐ أخرى
- المخطط على الطبيعة: ☒ منفذ ☐ غير منفذ ☐ عشوائي
- يتحمل المكتب الهندسى المسئولية على ماورد فى مخطط الرفع المساحي من حدود وأطوال وأحداثيات
- ها التقرير المساحي لا يعتد به كإثبات لسلامة أجراءات التملك أو تثبيت حدود الصك وموقعة
- تم الربط بأقرب نقطة ثابتة
- ملاحظات:
- الشوارع فى الجهة الشمالية والشرقية غير مسفلته على الطبيعة
- رقم المخطط: الصك (_____) المستكشفات (ع ١٧/١٤١٦/١٧)
- عمود كهرباء ضغط عالى: داخل الملكية ☐ خارج الملكية ☒ فى الجهة الشرقية

صور من الطبيعة	المصور الجوى	مستكشف الامانة	مستكشف بلدى
			

الاتجاه	بموجب الصك	الاتجاه	بموجب الطبيعة	أحداثيات الموقع حسب نظام الاحداثيات العالمى			
الشمال	شارع عرض (٢٠,٠٠٠) متر	الشمال	شارع عرض (٢٠,٠٠٠) متر	الشماليات	الشرقيات	الشماليات	الشرقيات
الجنوب	القطعة رقم (٢٦)	الجنوب	القطعة رقم (٢٦)	1	2085384.863	314948.852	5
الشرق	شارع عرض (١٨,٠٠٠) متر	الشرق	شارع عرض (١٨,٠٠٠) متر	2	2085372.124	314964.271	6
الغرب	القطعة رقم (٢٣)	الغرب	القطعة رقم (٢٣)	3	2085345.142	314941.979	7
المساحة	(٧٠٠,٠٠٠) م٢	المساحة	(٧٠٠,٠٠٠) م٢	4	2085357.880	314926.560	8