

نموذج قرار مساحي

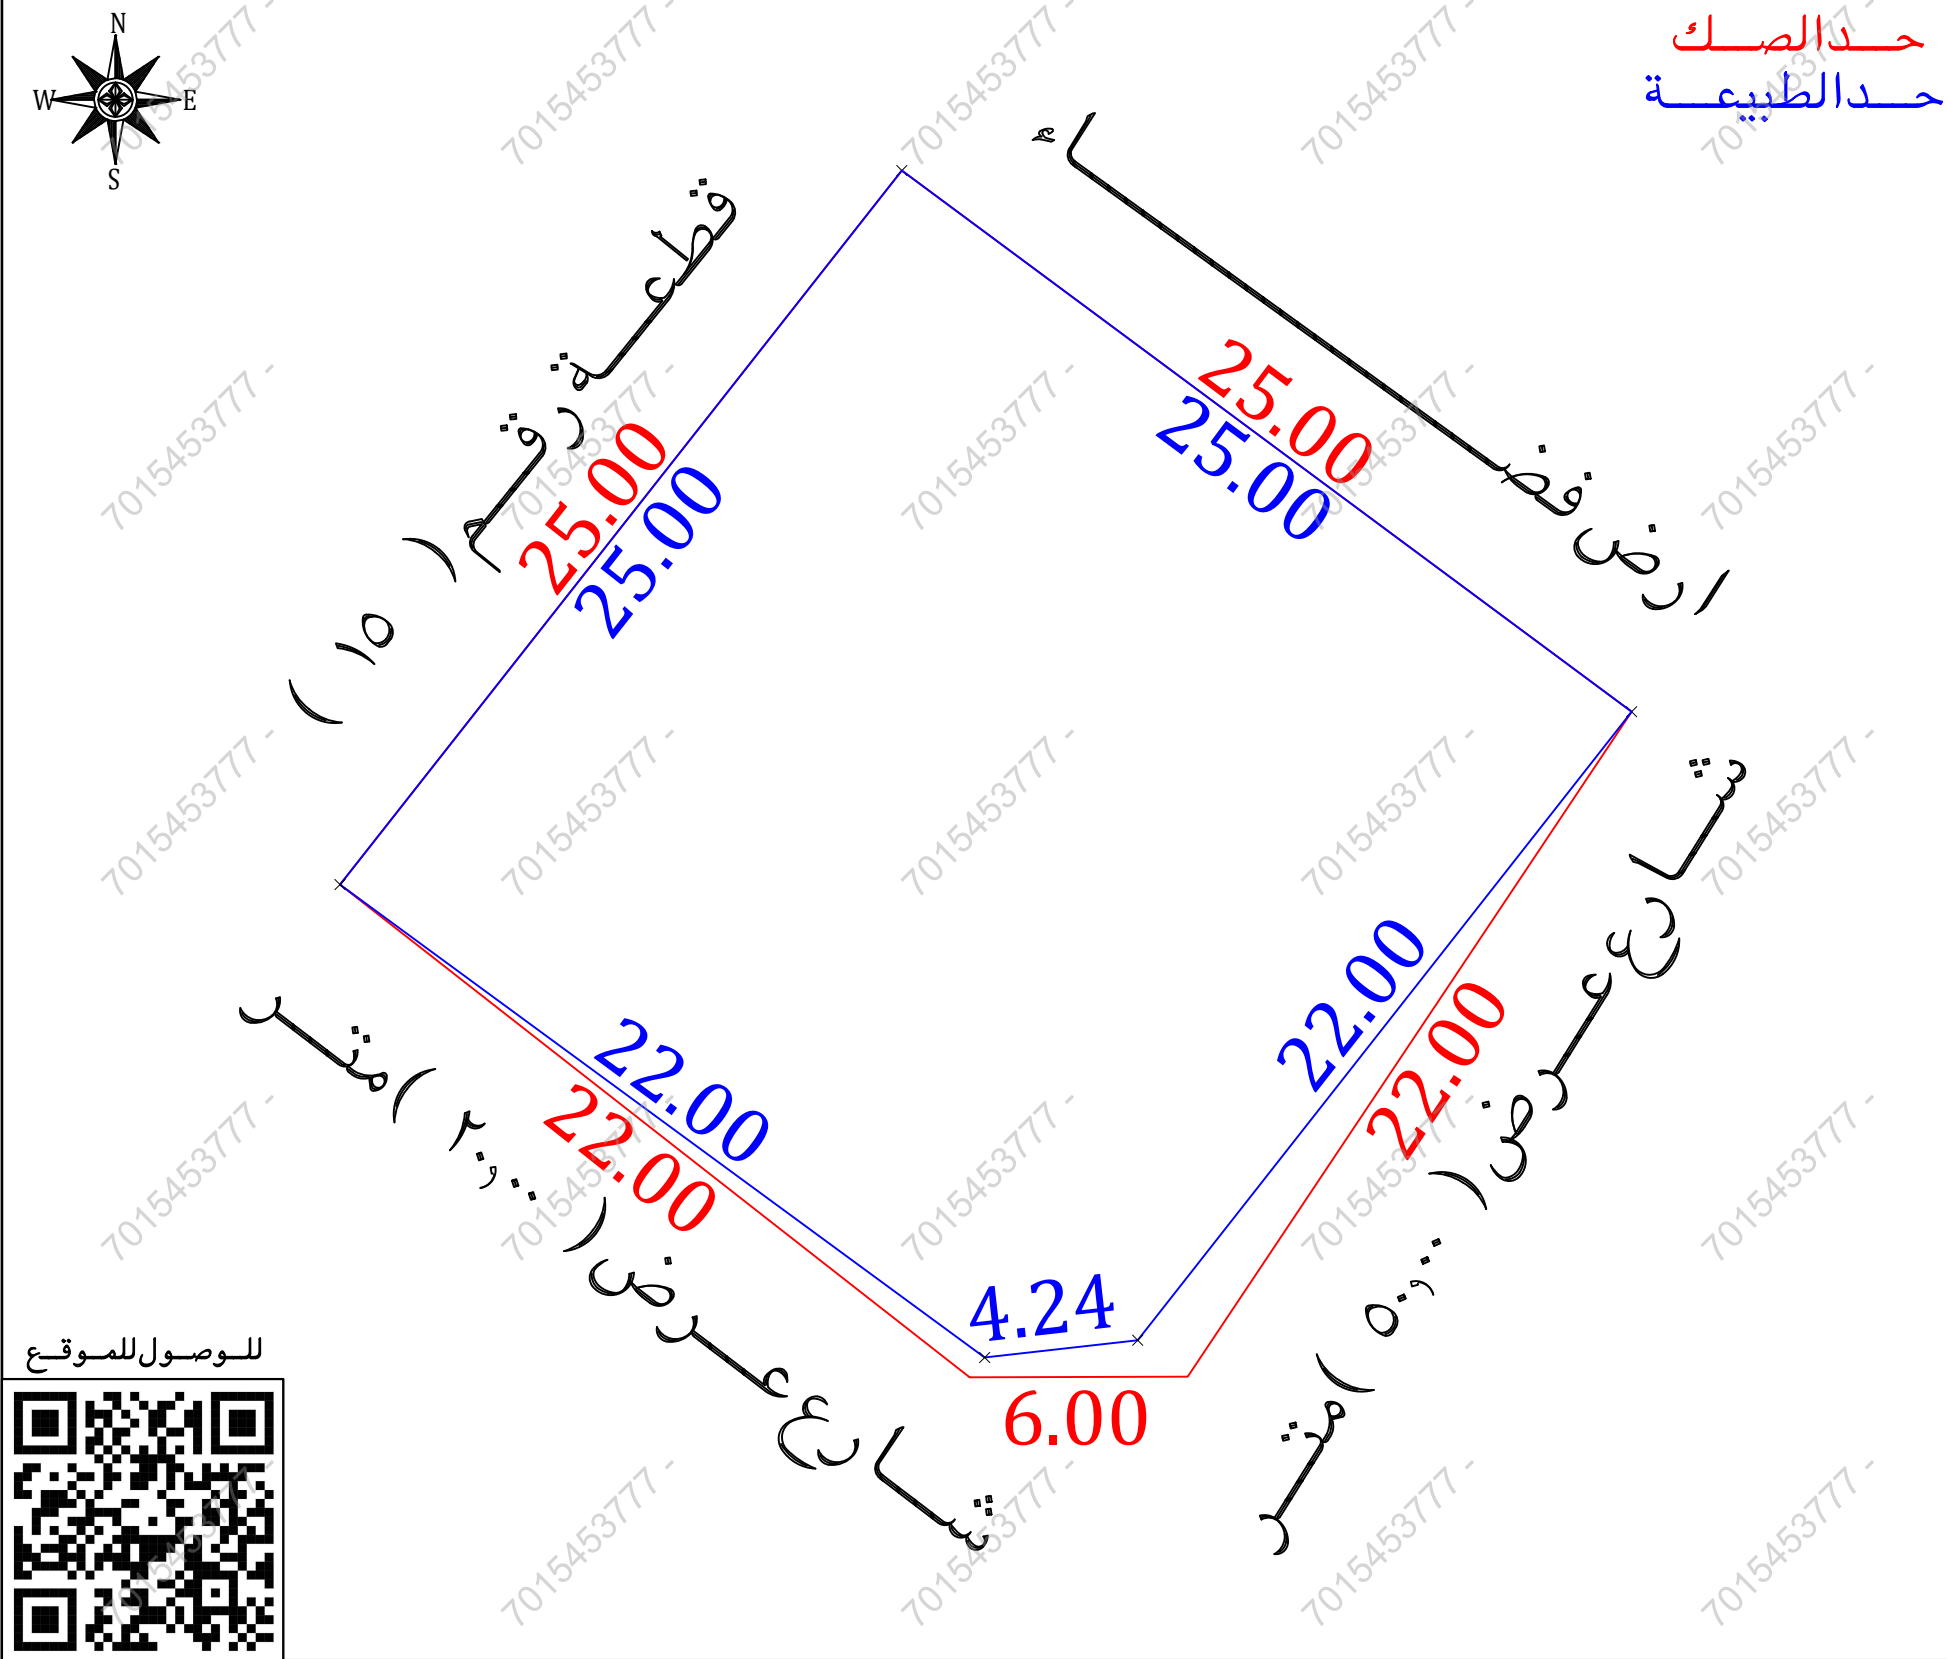
بيانات الصك	
رقم الوثيقة	٣٧١٧٠٨٠١٣٦٧٨
تاريخ الوثيقة	
مصدرة	وزارة العدل
هوية المالك	١٠٣٠٧٦٠٣٦٦
أسم المالك	
نسبة الملكية	١٠٠٪

تفاصيل العقار	
رقم القطعة	١٦
رقم المخطط	١٦٤١٦/١٧ ع
المساحة	٢٦١٩,٠٠
نوع العقار	قطعة الارض
الحى	المضمه
المدينة	طريب

شركة فجن للأعمال للأستشارات الهندسية

شعار الشركة	ختم الشركة
 VISION Engineering Consulting فجن للاستشارات الهندسية	

تاريخ أعداد الكروكي	المهندس المساح	مدير المكتب
٢٠٢٦/٠٤/٠١ م	طارق محمد	محمد سلامة آل سعيدان
0539934077	0554400693	info@vision.en.com



للوصول للموقع



أقرار

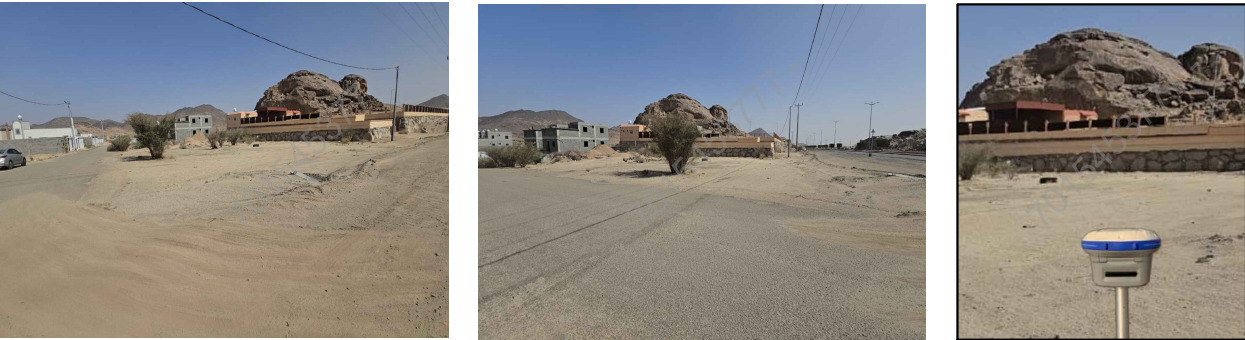
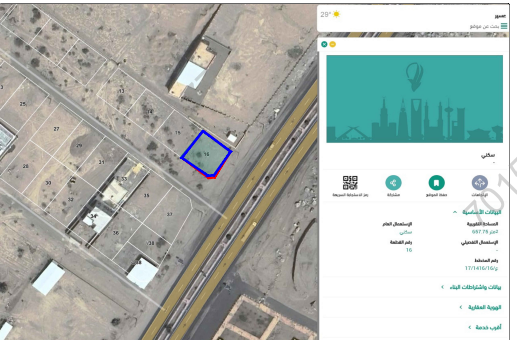
جرى الوقوف على الطبيعة من قبل مساح مكتب فجن للأستشارات الهندسية وأتضح الأتي :

- ☐ نعم ☒ لا هل الصك مطابق للرفع المساحي
- ☐ نعم ☒ لا هل تم ذكر جميع الاختلافات في الرفع المساحي
- ☐ نعم ☒ لا هل تم تطبيق جميع التعليمات الصادرة من المركز في الرفع المساحي
- ☐ نعم ☒ لا هل تم التوقيع وأرفاق أقرار صحة الموقع
- ☐ نعم ☒ لا هل يوجد تداءل في الأصل
- ☐ نعم ☒ لا هل يوجد على الأصل مبنى مشترك
- ☐ نعم ☒ لا هل ذكر المرجع المعتمد على الاستدلال على استخدام العقار
- ☐ نعم ☒ لا هل تم الاستعلام من وزارة الزراعة حيال الأرض الزراعية
- ☐ نعم ☒ لا الملاحظات والاختلافات والتدخلات

- نوع الصك: ☒ سكني ☐ تجارى ☐ سكنى تجارى ☐ صناعى ☐ زراعى
- الأرض على الطبيعة: ☐ مبنى قائم ☐ أرض فضاء ☒ أرض مسورة ☐ أرض زراعية
- طبيعة الأرض: ☒ منبسطة ☐ جبلية ☐ أخرى
- المخطط على الطبيعة: ☒ منفذ ☐ غير منفذ ☐ عشوائى
- يتحمل المكتب الهندسى المسؤولية على ماورد في مخطط الرفع المساحي من حدود وأطوال وأحداثيات
- ها التقرير المساحي لا يعتد به كإثبات لسلامة أجراءات التملك أو تثبيت حدود الصك وموقعة
- تم الربط بأقرب نقطة ثابتة

ملاحظات:

- تم الوقوف على الموقع بارشادواقرار من طالب التنفيذ دون ادنى مسؤولية على المكتب الهندسى
- يوجد اختلاف في الحدود بين الصك والطبيعة والمستكشفات
- يوجد اختلاف في اطوال الاضلاع بين الصك والطبيعة
- المساحة : الصك (٦١٩,٠٠ م) الطبيعة (٦١٩,٠٠ م) حسابيا (٦٤٩,٢٩ م)
- عمود كهرباء ضغط عالى : داخل الملكية ☐ خارج الملكية ☒ فى الجهة الشرقية
- رقم المخطط : الصك (١٦٤١٦/١٧ ع ١٦) المستكشفات (١٧/١٤١٦/١٦ ع)

صور من الطبيعة	المصور الجوى	مستكشف الامانة	مستكشف بلدى
			

الاتجاه	بموجب الصك	الاتجاه	بموجب الطبيعة	أحداثيات الموقع حسب نظام الاحداثيات العالمى			
الشمال	جـ بـ ل	الشمال	ارض فض	الشماليات	الشماليات	العرض	الشرقيات
الجنوب	شارع عرض (٢٠,٠٠) متر	الجنوب	شارع عرض (٢٠,٠٠) متر	2085345.310	315071.340	5	2085325.662
الشرق	يحدھا الشارع العام الرياض - خميس مشيط	الشرق	شارع عرض (٥٠,٠٠) متر	2085330.419	315091.421	6	
الغرب	قطعة رقم (١٥)	الغرب	قطعة رقم (١٥)	2085313.123	315077.831	7	
المساحة	(٦١٩,٠٠ م)	المساحة	(٦١٩,٠٠ م)	2085312.648	315073.620	8	