


نموذج قرار مساحي	
بيانات الصك	
رقم الوثيقة	٣٧١٧.٩٠٠٥٥٩١
تاريخ الوثيقة	١٤٤٣/٠٥/٠٥ هـ
مصدرة	وزارة العدل
هوية المالك	
أسم المالك	
نسبة الملكية	١٠٠٪
تفاصيل العقار	
رقم القطعة	٣٢٨
رقم المخطط	ج/٢/١٤٠٠/١١٩
المساحة	٢٤٨٠,٥٠ م^٢
نوع العقار	قطعة الارض السكنية
الحى	شمال خط المطار القديم ج
المدينة	خميس مشيط
شركة فجن الأعمال للاستشارات الهندسية	
شعار الشركة	ختم الشركة
	 VISION Engineering Consulting فجن للاستشارات الهندسية

تاريخ أعداد الكروكي	المهندس المساح	مدير المكتب
٢٠٢٦/٠٤/١٥ م		

الاتجاه	بموجب الصك
الشمال	يحدّها القطعة رقم (٣٣٦)
الجنوب	يحدّها القطعة رقم (٣٣٠)
الشرق	يحدّها القطعة رقم (٣٣٧)
الغرب	يحدّها شارع عرضه (٢٠,٠٠) م
المساحة	(٤٨٠,٥٠) م ^٢

حد الصك
حد الطبيعة

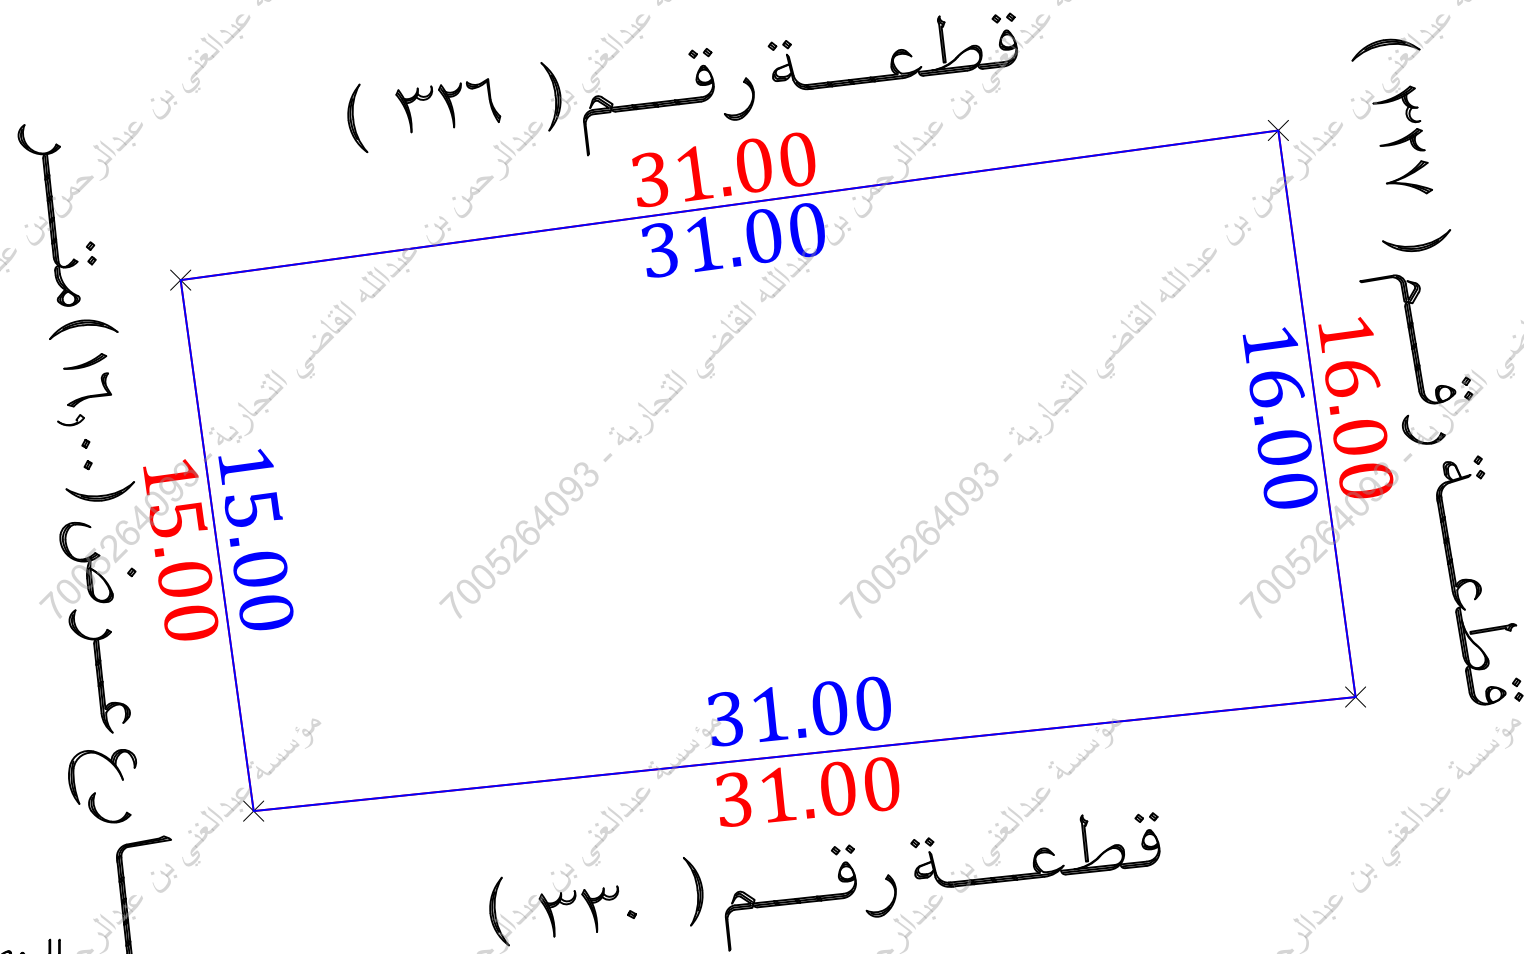

للوصول للموقع



أقرار


جـرى الوقوف على الطبيعة من قبل مساح مكتب فـجـن للأستشارات الهندسية وأتضح الأتى :

- | | | |
|-------------------------------------|-------------------------------------|---|
| ☒ | ☐ | هل الصك مطابق للرفع المساحي |
| ☐ | ☒ | هل تم ذكر جميع الاختلافات في الرفع المساحي |
| ☐ | ☒ | هل تم تطبيق جميع التعليمات الصادرة من المركز في الرفع المساحي |
| ☒ | ☐ | هل تم التوقيع وأرفاق أقرار صحة الموقع |
| ☒ | ☐ | هل يوجد تدخل في الأصل |
| ☒ | ☐ | هل يوجد على الأصل مبنى مشترك |
| ☐ | ☒ | هل ذكر المرجع المعتمد على الاستدلال على استخدام العقار |
| ☐ | ☐ | هل تم الاستعلاء من وزارة الزراعة حيال الأرض الزراعية |
| ☐ | ☒ | الملاحظات والاختلافات والتدخلات |

- نوع الصك: سكني ☒ تجاري ☐ سكني تجاري ☐ صناعي ☐ زراعي ☐
- الأرض على الطبيعة: مبني قائم ☒ أرض فضاء ☐ أرض مسورة ☐ أرض زراعية ☐
- طبيعة الأرض: منبسطة ☒ جبلية ☐ أخرى ☐
- المخطط على الطبيعة: منفذ ☒ غير منفذ ☐ عشوائي ☐
- يتحمل المكتب الهندسي المسؤولية على ماورد في مخطط الرفع المساحي من حدود وأطوال وأحداثيات
- هذا التقرير المساحي لا يعتد به كإثبات لسلامة أجراءات التملك أو تثبيت حدود الصك وموقعة
- تم الربط بأقرب نقطة ثابتة

■ ملاحظات :

- يوجد اختلاف في الحدود بين الصك والطبيعة والمستكشفات حيث عرض الشارع الغربي على مستكشف بلدي (١٧,٠٠ م)
- اسم الحي : الصك (شمال خط المطار القديم ج) مستكشف بلدي (المزينة الغربية) مستكشف الامانة (مخطط شمال خط المطار القديم الجزء - ج)
- رقم المخطط : الصك (ج / ٢ / ١٤٠ / ١١٩) (المستكشفات (ج / ٢ / ١٤٠ / ١١٩)
- عمود ضغط عالي : داخل الملكية ☐ خارج الملكية ☒ في الجهة الجنوبية الغربية
- صندوق خدمات هاتف : داخل الملكية ☐ خارج الملكية ☒ في الجهة الغربية

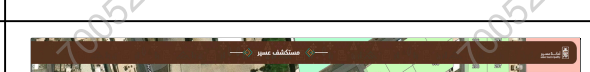مستكشف بلدى 	مستكشف الامانة 	المصور الجوى 	صور من الطبيعة 
---	---	--	---

أحداثيات الموقع حسب نظام الاحداثيات العالمى						بموجب الطبيعة		الاتجاه	
العرض	الشماليات	الشرقيات	العرض	الشماليات	الشرقيات	بطول (٣١,٠٠) متر	قطعة رقم (٣٣٦)	الشمال	بطول (٣١,٠٠) متر
1	2025856.986	261141.083	5			بطول (٣١,٠٠) متر	قطعة رقم (٣٣٠)	الجنوب	بطول (٣١,٠٠) متر
2	2025861.174	261171.803	6			بطول (١٦,٠٠) متر	قطعة رقم (٣٣٧)	الشرق	بطول (١٦,٠٠) متر
3	2025845.317	261173.964	7			بطول (١٥,٠٠) متر	شارع عرض (١٦,٠٠) متر	الغرب	بطول (١٥,٠٠) متر
4	2025842.124	261143.125	8			(٤٨,٥٠) م		المساحة	