

نموذج كروكي مساحي

المنطقة	عسير
الملاك	في الجدول ادناه
الموضوع	كروكي مساحي
الموقع	بيشة - الحمه
استخدام الموقع	زراعي
رقم القطعة	بدون
رقم المخطط	--
رقم الصك	٣٧٢٨.١٠٠.٦٠٢
تاريخ الصك	١٤٤٤/٦/٤ هـ



دار الابتكار للاستشارات الهندسية
DAR ALEBKAR ENGINEERING CONSULTANTS

تصميم معماري / تصميم داخلي / اشراف ادارة مشروعات - مخططات ضلالة
تخطيط - رفع مساحي - دراسة الاحمال الكهربائية
مكة المكرمة - الشرايف - شارع المهندس عمر قاضي - مركز السلام الإداري - الدور الأول - مكتب رقم ٢
EMAIL -

أبعاد الأرض

الاتجاه	بموجب وثيقة تملك عقار	بموجب الطبيعة	ملاحظات	الحدود بموجب الطبيعة
شمال	٢٥٥,٤٠ + ١٥١,٦٠	٤٠٧,٠٠	متكسر بطول	مزرعة وبيت جفين بن محمد
جنوب	٣٨٣,٧	٣٨٣,٧٠	متكسر بطول	مزرعة حشر بن عبد الله وشارع ١٠ م ينفذ للمزرعة وبيت خزماء ناصر وقضاء وجبل
شرق	٥٢	٥٢,٠٠	مطابق	ارتداد خلفي من منتصف الاسفلت بعرض ٢٢ يليه طريق عام اسفلت المؤدى من بيشة الى الجنيه
غرب	٦٥,٤	٦٥,٤٠	مطابق	مزرعة سعيد بن محمد شايع الشهراني
المساحة	٢٣٤١٥	٢٣٤١٥,٠٠	مطابق	

رقم القطعة	شماليات	شرقيات	رقم القطعة	شماليات	شرقيات

إقرار جري الوقوف على الطبيعة من قبل مساح مكتب دار الابتكار للاستشارات الهندسية و أتحض الآتى:

- هل الصك مطابق للرفع المساحي ☒ نعم ☐ لا
- هل تم ذكر جميع الاختلافات فى الرفع المساحي ☒ نعم ☐ لا
- هل تم تطبيق جميع التعليمات الصادرة من المركز فى الرفع المساحي ☒ نعم ☐ لا
- هل تم التوقيع و ارفاق اقرار صحة الموقع ☒ نعم ☐ لا
- هل يوجد تداخل فى الأصل أو أجزاء مشتركة ☒ نعم ☐ لا
- هل يوجد شوارع مختزلة على الأصل فى المخطط أو المستكشف الجغرافى أو الطبيعة ولم يتم ذكره فى الصك ☒ نعم ☐ لا
- هل تم ذكر المرجع المعتمد عليه فى الاستدلال على استخدام العقار ☒ نعم (الصك) ☐ لا
- هل تم الاستعلام من وزارة الزراعة حيال الأراضى الزراعى ☒ نعم ☐ لا
- الملاحظات والاختلافات والتدخلات: ☒ يوجد ☐ لا يوجد (مع التوضيح)

- طبيعة الأرض: ☒ جبلية ☐ منبسطة ☒ ميني قائم
- مشمتملات الموقع كالتالى: ارض بها جزء من سور ومباني وملاحق واشجار (جزء من جبل) ☒ لا
- تم الرفع بنظام VRS واستخدام نظام الاحداثيات WCS-84-UTM38N
- تم الرفع المساحي بارشاد المندوب حسب طلب الجهة المخولة
- هذا التقرير المساحي لا يعتد به فى اثبات سلامة اجراءات التملك
- يتحمل المكتب المسؤولية عن صحة ماورد فى مخطط الرفع المساحي حدود واطوال ومساحة واحداثيات


الختم	دار الابتكار للاستشارات الهندسية DAR ALEBKAR ENGINEERING CONSULTANTS س.ت. ٥١٣٨٥٠٠٢٢٢	تاريخ الاعتماد ١٤٤٧/١٢/٢٨
-------	--	---------------------------



صور من الطبيعة
توضح الموقع



صورة جوية مقياس الرسم ٢٥٠/١

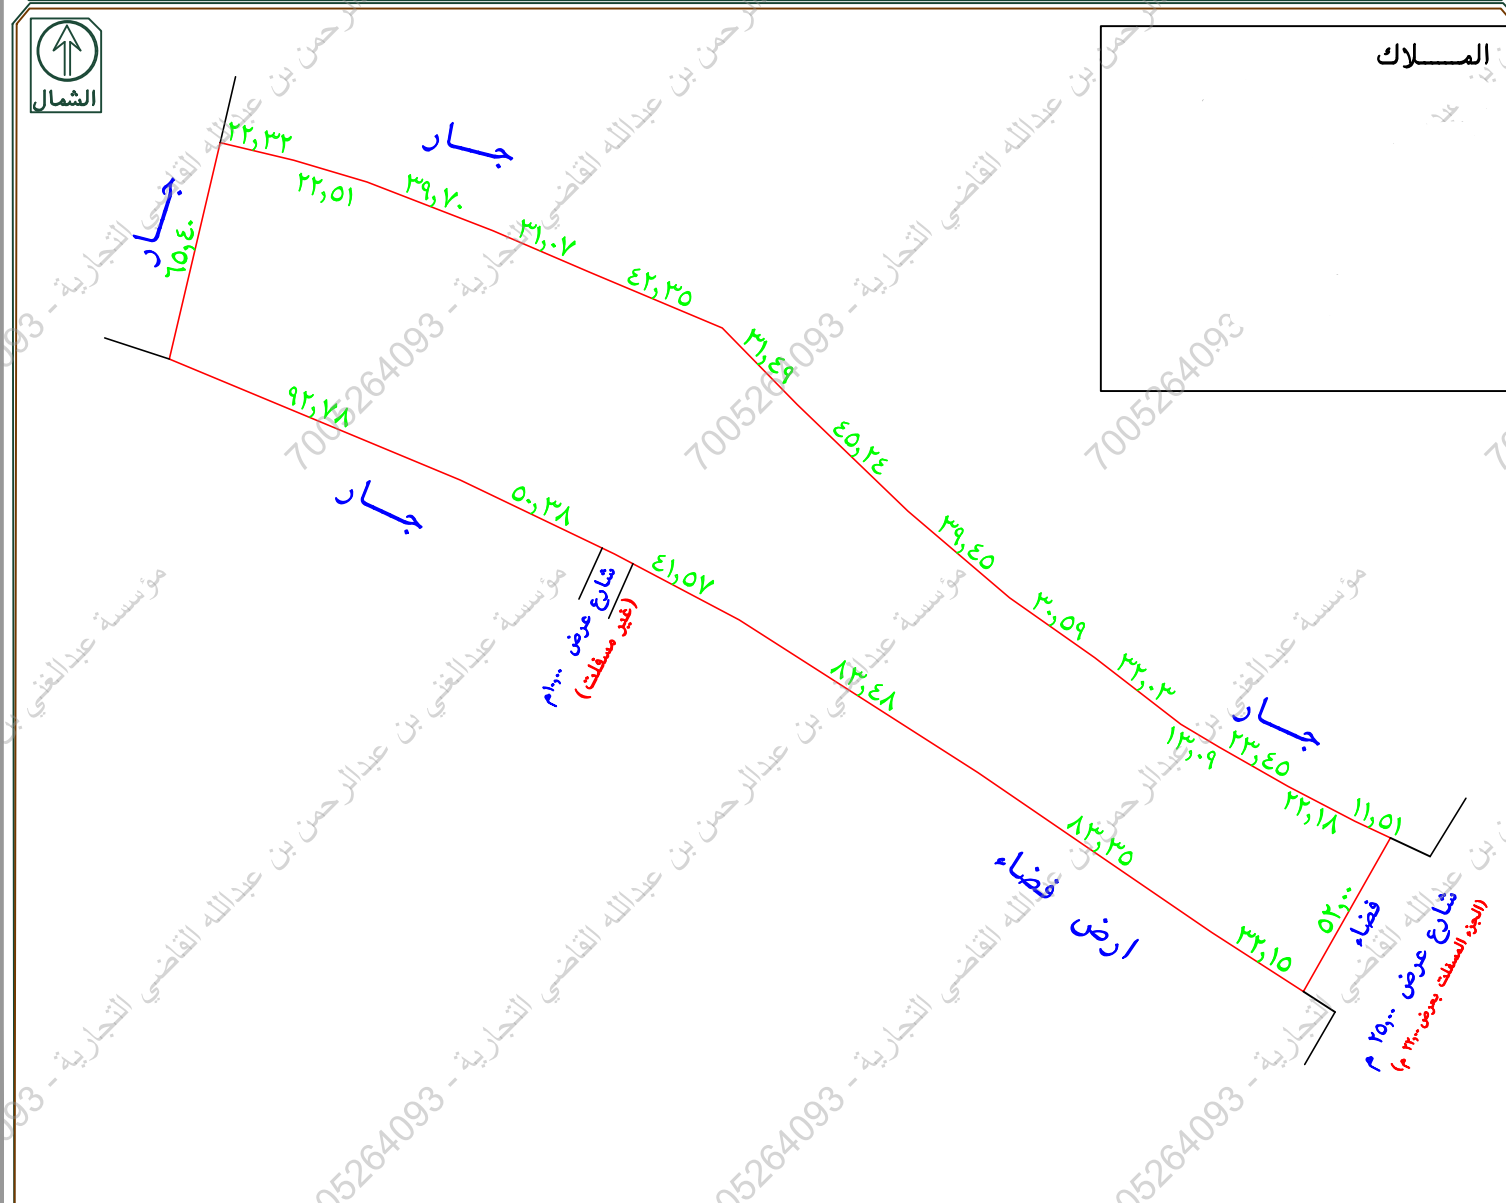

الشارع الجنوبي غير مسفلت
الشارع الشرقى الجزء المسفلت بعرض ٢٢,٠٠ م
يوجد اختلاف فى عرض الشارع الشرقى بين الصك والطبيعة
يوجد اختلاف فى الحدود بين الصك والطبيعة
لا يعمل اليوماب لمعرفة البيانات
تم الرفع من واقع الطبيعة
مقياس الرسم ٣٠٠/١

رقم النقطة	شماليات	شرقيات	رقم النقطة	شماليات	شرقيات
1	2220799.227	250477.447	12	2220621.268	250771.628
2	2220794.090	250499.170	13	2220609.703	250792.031
3	2220787.670	250520.750	14	2220599.472	250811.713
4	2220773.300	250557.760	15	2220594.559	250822.122
5	2220761.090	250586.330	16	2220549.295	250796.517
6	2220744.637	250625.353	17	2220566.738	250769.507
7	2220722.191	250647.446	18	2220613.780	250700.701
8	2220690.769	250679.998	19	2220658.740	250630.366
9	2220665.189	250710.027	20	2220678.150	250593.610
10	2220647.595	250735.047	21	2220699.930	250548.180
11	2220628.038	250760.420	22	2220735.555	250462.515