


نموذج قرار مساحي		
بيانات الصك		
رقم الوثيقة	٧١٥٧٠٣٠٠٥١٥٧	
تاريخ الوثيقة		
مصدرة	وزارة العدل	
هوية المالك		
أسم المالك		
نسبة الملكية	٪ ١٠٠	
تفاصيل العقار		
رقم القطعة	ب/ ٣٨	
رقم المخطط	ب/ ١٥٥٤	
المساحة	٢٠ ن ١٢٥٧ م	
نوع العقار	قطعة الارض	
الحى	الملقا	
المدينة	الخرج	
شركة فجن الأعمال للاستشارات الهندسية		
	 VISION Engineering Consulting فجن للاستشارات الهندسية	
تم أعداد هذا العمل لصالح شركة		
شركة مدى العربية للتقييم العقاري 		
تاريخ أعداد الكروكى	المهندس المساح	مدير المكتب
٢٠٢٦/٦/٧ م	طارق محمد	محمد سلامة آل سعيدان
0539934077	0554400693	info@vision.en.com

الاتجاه	بموجب الصك	الاتجاه	بموجب الطبيعة
الشمال	شارع عرض ١٨ وشارع عرض ١٨ وممر مشاة عرض ٦ وشارع عرض ١٨ ومرفق ٢,٥	الشمال	شارع عرض (١٨,٠٠) مترو وممر عرض (٦,٠٠) متر بطول (١٤٨,٩٤+٤٤,٨١+٢,٠٠) متر
الجنوب	شارع عرض ١٨ وشارع عرض ١٨ وممر مشاة عرض ٦ وشارع عرض ١٨ ومرفق ٢,٥	الجنوب	شارع عرض (١٨,٠٠) متر بطول (١٩,٨٩+٨٦,٧٩+١٤٥,٦٥) متر
الشرق	شارع ٦٠	الشرق	شارع عرض (٦,٠٠) متر بطول (٥٣,٩٧) متر
الغرب	مرفق ٥ وشارع عرض ١٥ وشارع ١٥	الغرب	شارع عرض (١٨,٠٠) مترو وممر عرض (٦,٠٠) متر بطول (٢٤,٥٠+٢,٥٠+٢٤,٥٠) متر
المساحة	(١٢٥٧,٢٠) م ^٢	المساحة	(١٢٥٧,٢٠) م ^٢

أحداثيات الموقع حسب نظام الإحداثيات العالمي				
الخط العرضي	الخط الطولي	الارتفاع	الخط العرضي	الخط الطولي
7311234.825	2674565.368	9	731162.818	2674620.067
731212.867	2674560.638	10	731182.237	2674615.284
731169.738	2674562.765	11	731193.566	2674613.773
731150.424	2674567.516	12	731204.519	2674614.005
731155.988	2674591.279	13	731226.143	2674619.530
731158.407	2674590.647	14	731358.261	2674688.291
731159.591	2674595.504	15	731383.347	2674640.505
731157.150	2674596.038	16	731254.182	2674573.196

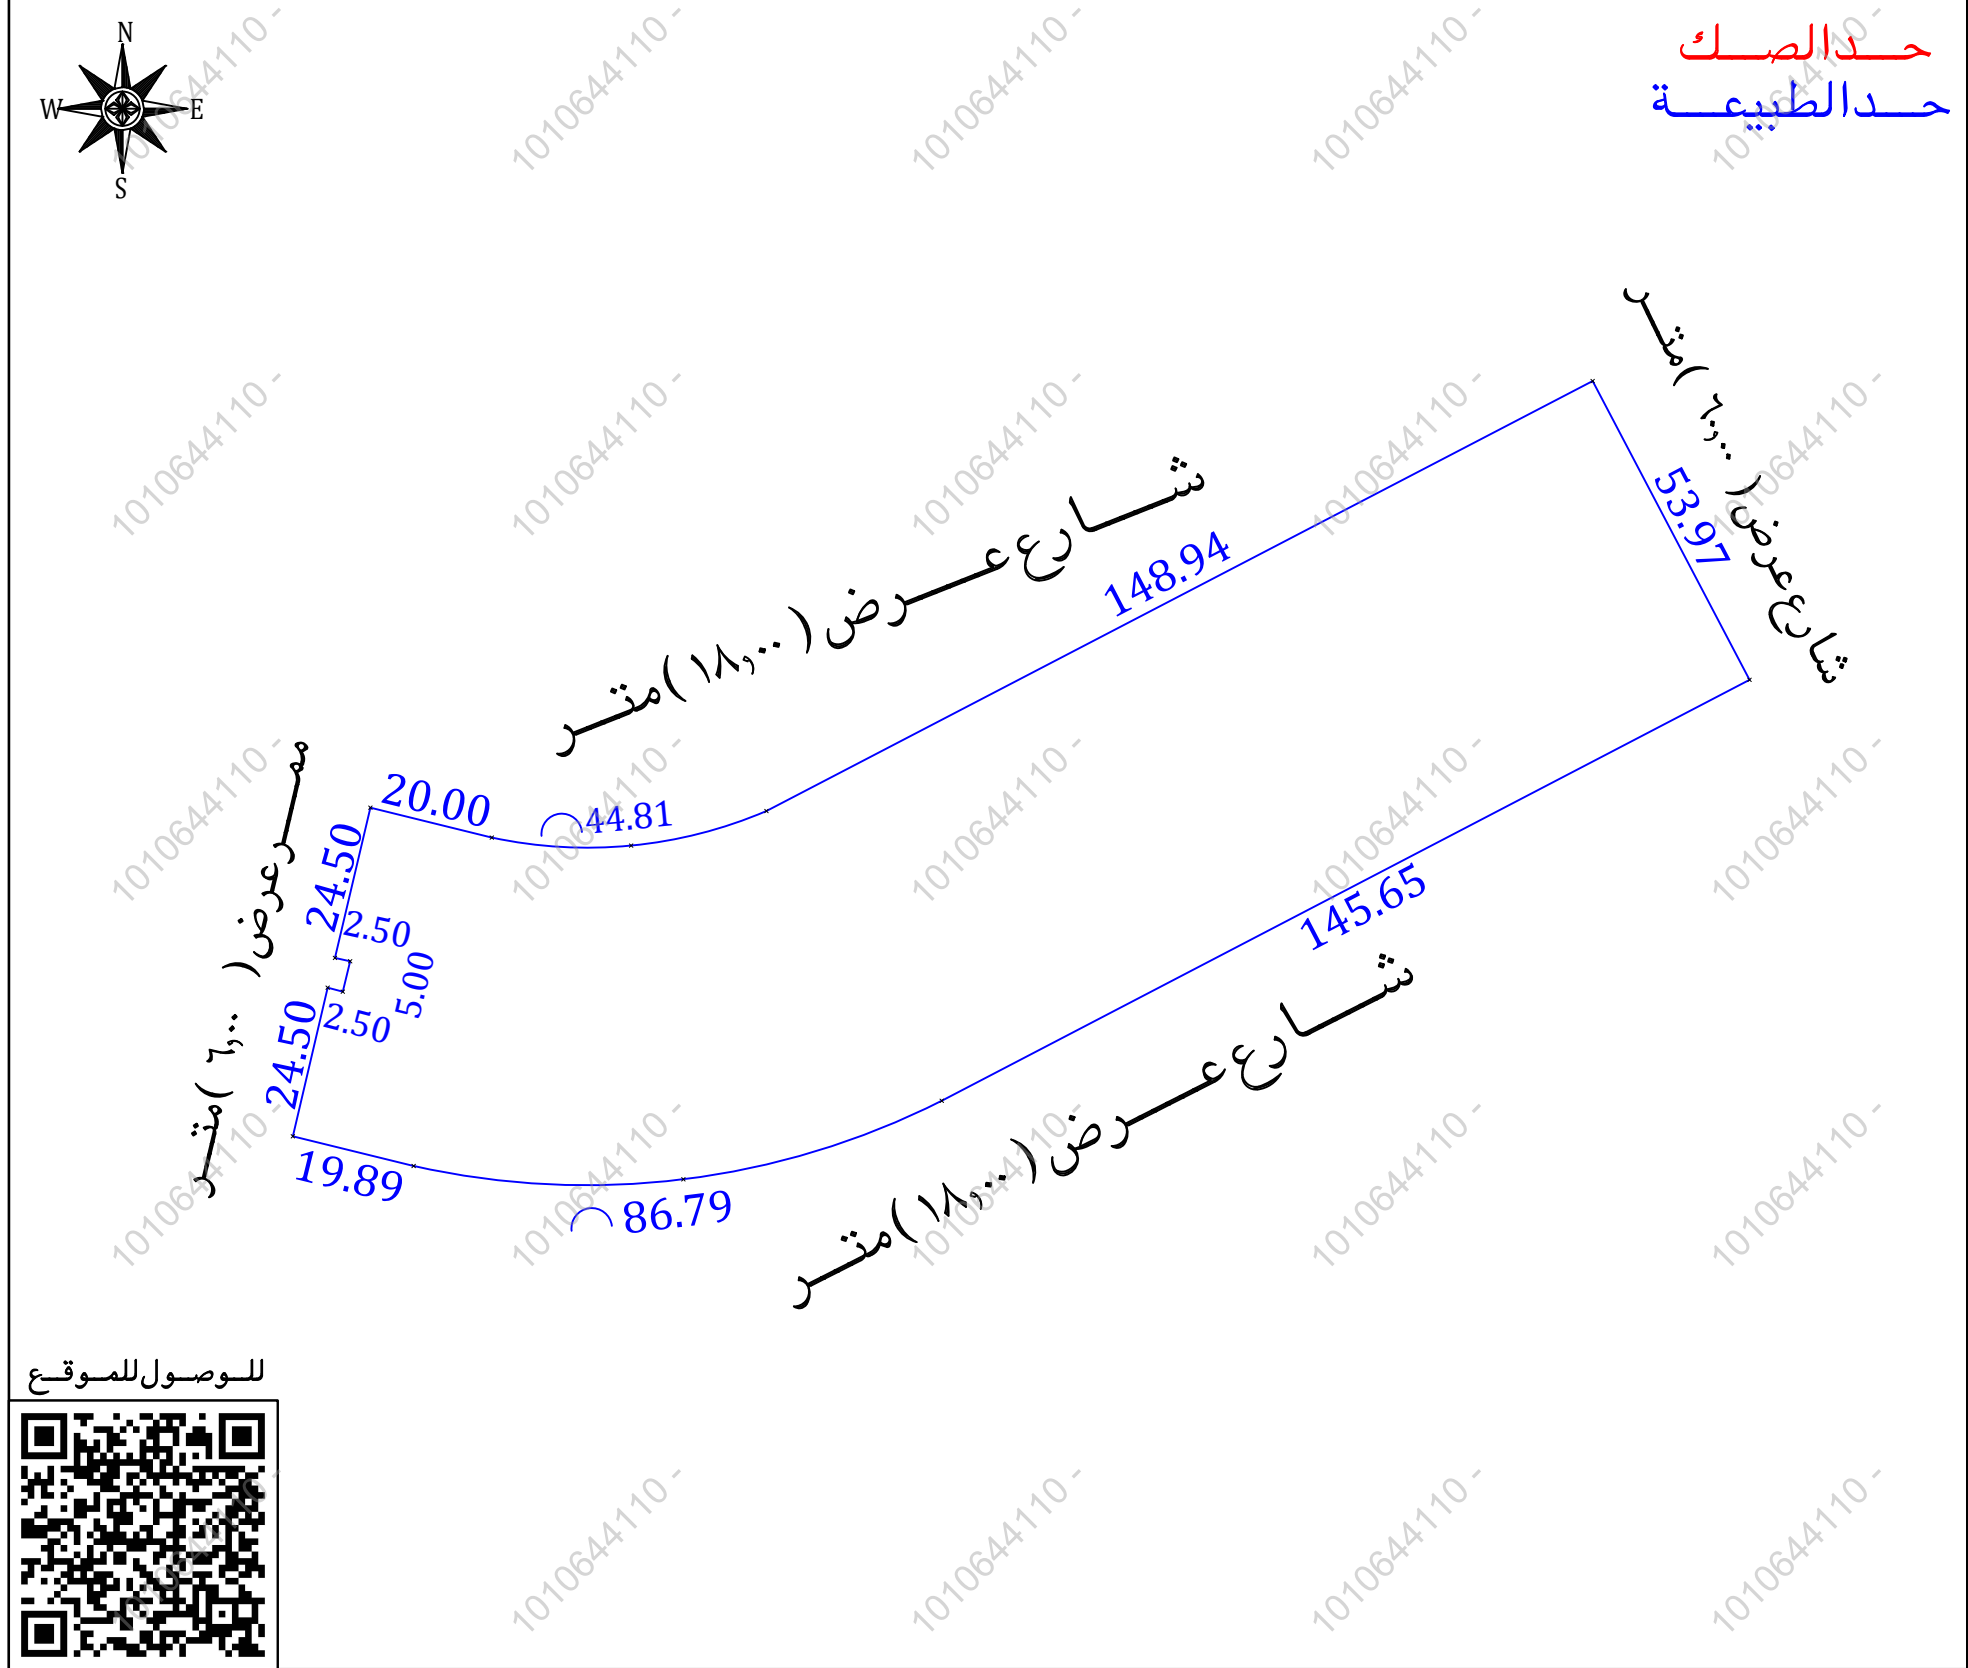

مستكشف بلدى	مستكشف الامانة	المصور الجوى	صور من الطبيعة
		