

نموذج قرار مساحى


بيانات الصك	
رقم الوثيقة	٣٨٢١٢٢٠٠٢١٧٧
تاريخ الوثيقة	
مصدرة	وزارة العدل
هوية المالك	
أسم المالك	
نسبة الملكية	١٠٠٪

تفاصيل العقار	
رقم القطعة	١٢٥ ب
رقم المخطط	١٠
المساحة	٢٤٠٠
نوع العقار	قطعة الارض
الحص	الوزران
المدينة	رنية


شركة فجن للأعمال للأستشارات الهندسية

شعار الشركة	ختم الشركة
	
VISION Engineering Consulting فجن للاستشارات الهندسية	

تاريخ أعداد الكروكى	المهندس المساح	مدير المكتب
٢٠٢٦/٠٥/١٤ م	هيثم محمد	محمد سلامة آل سعيدان
0539934077	0554400693	info@vision.en.com

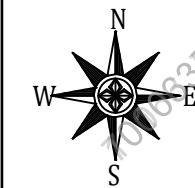

حد الصك
حد الطبيعة


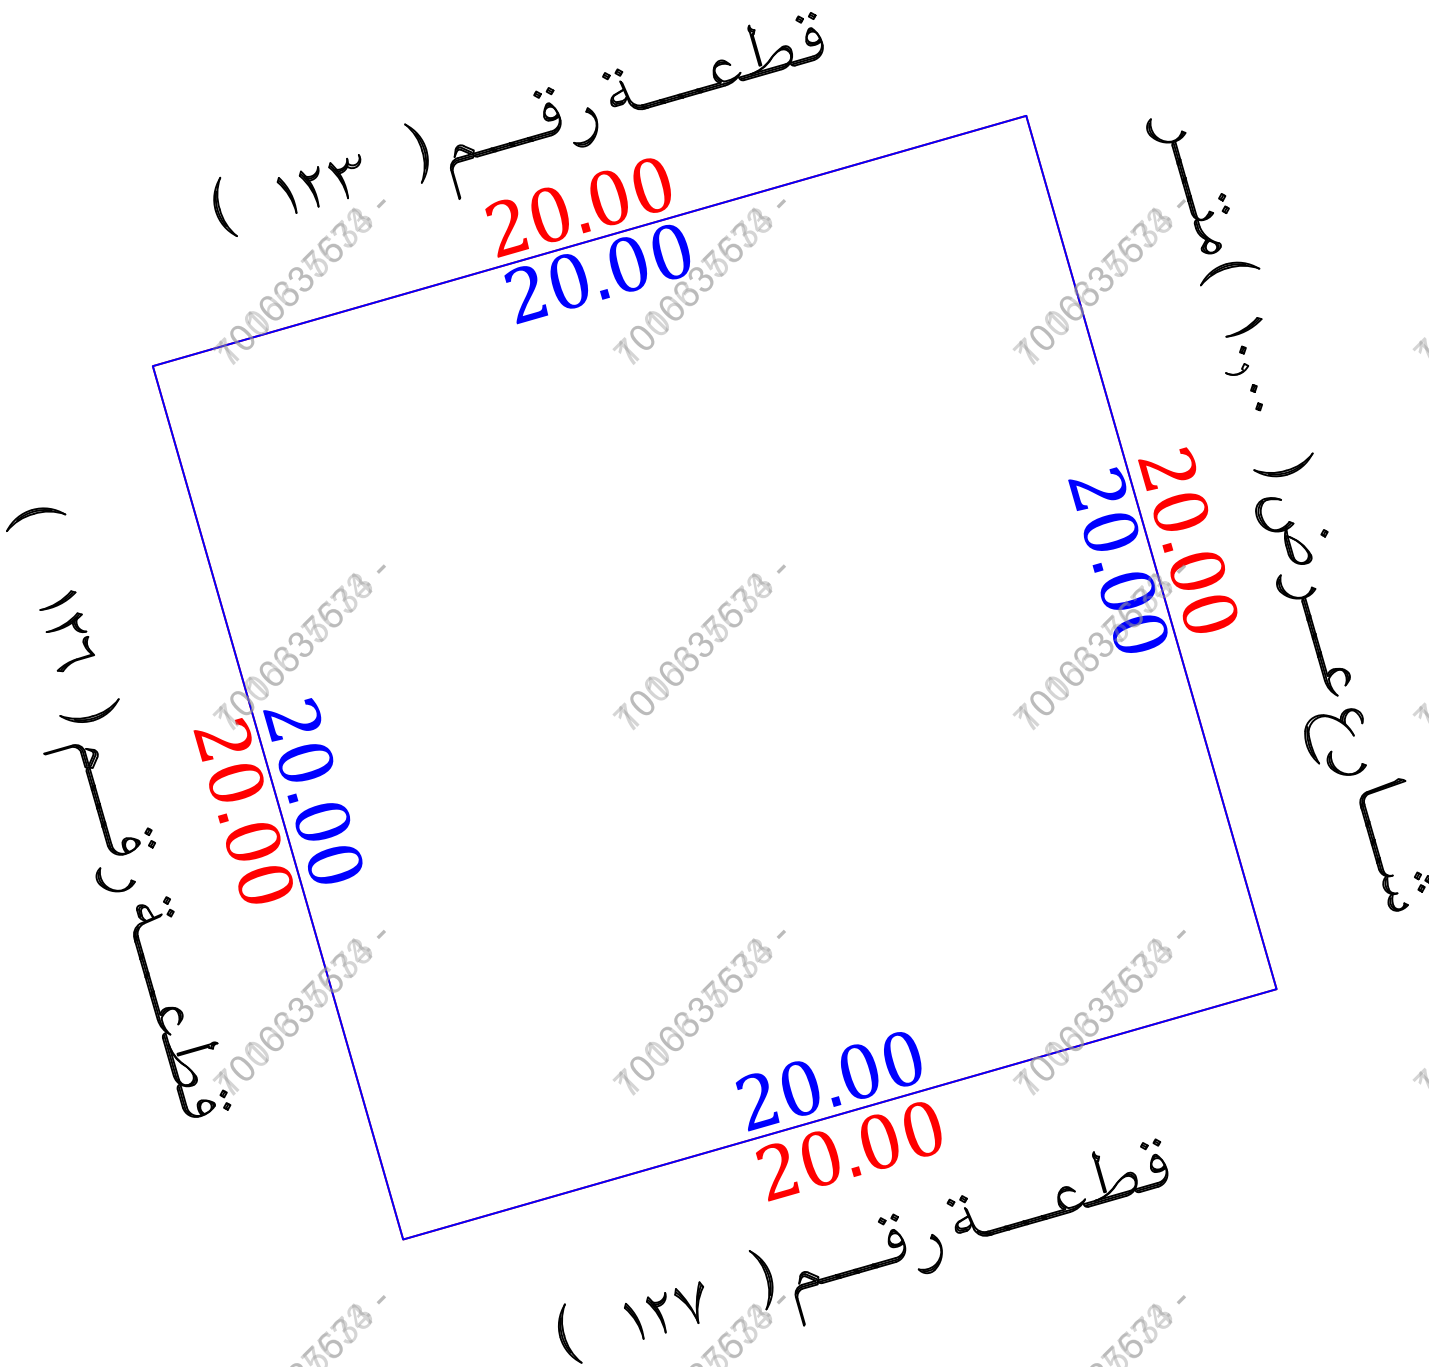


للوصول للموقع



أقرار

- جرى الوقوف على الطبيعة من قبل مساح مكتب فجن للأستشارات الهندسية وأتضح الأتي :
- هل الصك مطابق للرفع المساحى ☐ نعم ☒ لا
 - هل تم ذكر جميع الأختلافات فى الرفع المساحى ☐ نعم ☒ لا
 - هل تم تطبيق جميع التعليمات الصادرة من المركز فى الرفع المساحى ☐ نعم ☒ لا
 - هل تم التوقيع وأرفاق أقرار صحة الموقع ☐ نعم ☒ لا
 - هل يوجد تدخل فى الأصل ☐ نعم ☒ لا
 - هل يوجد على الأصل مبنى مشترك ☐ نعم ☒ لا
 - هل ذكر المرجع المعتمد على الاستدلال على أستخدم العقار ☐ نعم ☒ لا
 - هل تم الأستعلام من وزارة الزراعة حيال الأرض الزراعية ☐ نعم ☒ لا
 - الملاحظات والأختلافات والتدخلات ☐ نعم ☒ لا
 - نوع الاستخدام : ☒ سكنى ☐ تجارى ☐ سكنى تجارى ☐ صناعى ☐ زراعى
 - الأرض على الطبيعة : ☒ مبنى قائم ☐ أرض فضاء ☐ أرض مسورة ☐ أرض زراعية
 - طبيعة الأرض : ☒ منبسطة ☐ جبلية ☐ أخرى
 - المخطط على الطبيعة : ☒ منفذ ☐ غير منفذ ☐ عشوائى
 - يتحمل المكتب الهندسى المسئولية على ماورد فى مخطط الرفع المساحى
 - من حدود وأطوال وأحداثيات
 - هذا التقرير المساحى لا يعتد به كأثبات لسلامة أجراءات التملك أو تثبتت حدود الصك وموقعة
 - تم الربط بأقرب نقطة ثابتة
 - ملاحظات :**
 - يوجد زاخة فى التخطيط على مستكشف بلدى
 - أسم الحى : الصك (الوزران) المستكشفات (عطف الوزران)
 - رقم القطعة : الصك (١٢٥ ب) المستكشفات (١٢٥)
 - رقم المخطط : الصك (١٠) المستكشفات (١٠ ب)
 - الحدود : **الشمالى :** الصك (١٢٣ ب) المستكشفات (١٢٣)
 - الجنوبى :** الصك (١٢٧ ب) المستكشفات (١٢٧)
 - الغربى :** الصك (١٣١ ب) المستكشفات (١٣١)

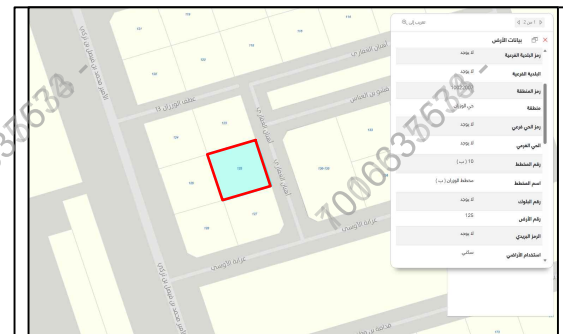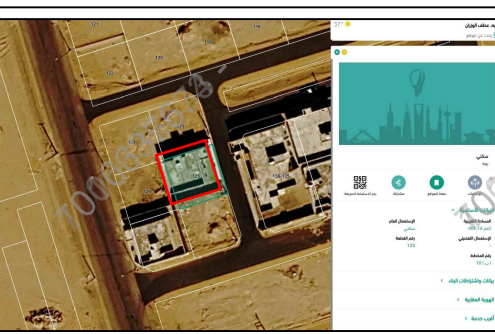صور من الطبيعة	المصور الجوى	مستكشف التقرير المساحى	مستكشف بلدى
			

الاتجاه	بموجب الصك	الاتجاه	بموجب الطبيعة	أحداثيات الموقع حسب نظام الاحداثيات العالمى			
الشمال	قطعة رقم (١٢٣ ب)	الشمال	قطعة رقم (١٢٣)	الشماليات	الشرقيات	الشماليات	الشرقيات
الجنوب	قطعة رقم (١٢٧ ب)	الجنوب	قطعة رقم (١٢٧)				
الشرق	شارع عرض (١٠,٠٠٠) متر	الشرق	شارع عرض (١٠,٠٠٠) متر				
الغرب	قطعة رقم (١٣١ ب)	الغرب	قطعة رقم (١٣١)				
المساحة	(٤٠,٠٠٠) م٢	المساحة	(٤٠,٠٠٠) م٢				