


نموذج قرار مساحي		
بيانات الصك		
٦٤٠١١٨٠٠٩٥٩٦	رقم الوثيقة	
	تاريخ الوثيقة	
وزارة العدل	مصدرة	
	هوية المالك	
	أسم المالك	
١٠٠٪	نسبة الملكية	
تفاصيل العقار		
٣٧٥١	رقم القطعة	
٥٩٩/ت/١٤١٣هـ	رقم المخطط	
٢١٣٥٠,٧٧	المساحة	
قطعة الأرض	نوع العقار	
شمال شرق الدويخلة في الجهة الجنوبية من وادي قناة	الحى	
المدينة المنورة	المدينة	
شركة فجن الأعمال للاستشارات الهندسية		
	 VISION Engineering Consulting فجن للاستشارات الهندسية	
تم أعداد هذا الملصاح شركة		
 MFAZ ARABIA PROFESSIONAL CONSULTANCIES مفاز العربية للاستشارات المهنية		
مدير المكتب	المهندس المساح	تاريخ أعداد الكروكى
محمد سلامة آل سعيدان	عبدالله	٢٠٢١/٠٧/٢٦ م
info@vision.en.com	0554400693	0539934077

الإتجاه	بموجب الصك	الاتجاه	بموجب الطبيعة
الشمال	شارع عرض (٣٠,٠٠) متر بطول (٨,٤٩ + ١٤,٠٠) متر	الشمال	شارع عرض (٣٠,٠٠) متر بطول (٨,٤٩ + ٣٢,٠٠) متر
الجنوب	البعض القطعة رقم (٣٧٤٩) والبعض القطعة رقم (٣٧٥٠) بطول (٥٥,٠٠) متر	الجنوب	القطعة رقم (٣٧٤٩) والقطعة رقم (٣٧٥٠) بطول (٥٥,٠٠) متر
الشرق	شارع عرض (٢٤,٠٠) متر بطول (٢١,٥٠) متر	الشرق	شارع عرض (٢٤,٠٠) متر بطول (٢١,٥٠) متر
الغرب	شارع عرض (٤٠,٠٠) متر بطول (٨,٠٠ + ٨,٠٠ + ٨,٠٠ + ٨,٠٠ + ٩,٥٨) متر	الغرب	شارع عرض (٤٠,٠٠) متر بطول (٨,٠٠ + ٨,٤٩ + ١١,٣١ + ١٧,٠٠) متر
المساحة	(١٣٥٠,٧٧) م	المساحة	(١٤١٢,٠٧) م

أحداثيات الموقع حسب نظام الإحداثيات العالمي					
الرقم	الشرقيات	الشماليات	الرقم	الشرقيات	الشماليات
1	569368.509	2711588.161	5	569331.933	2711550.395
2	569376.514	2711585.333	6	569328.501	2711561.723
3	569384.790	2711565.490	7	569339.192	2711575.335
4	569334.656	2711542.873	8		

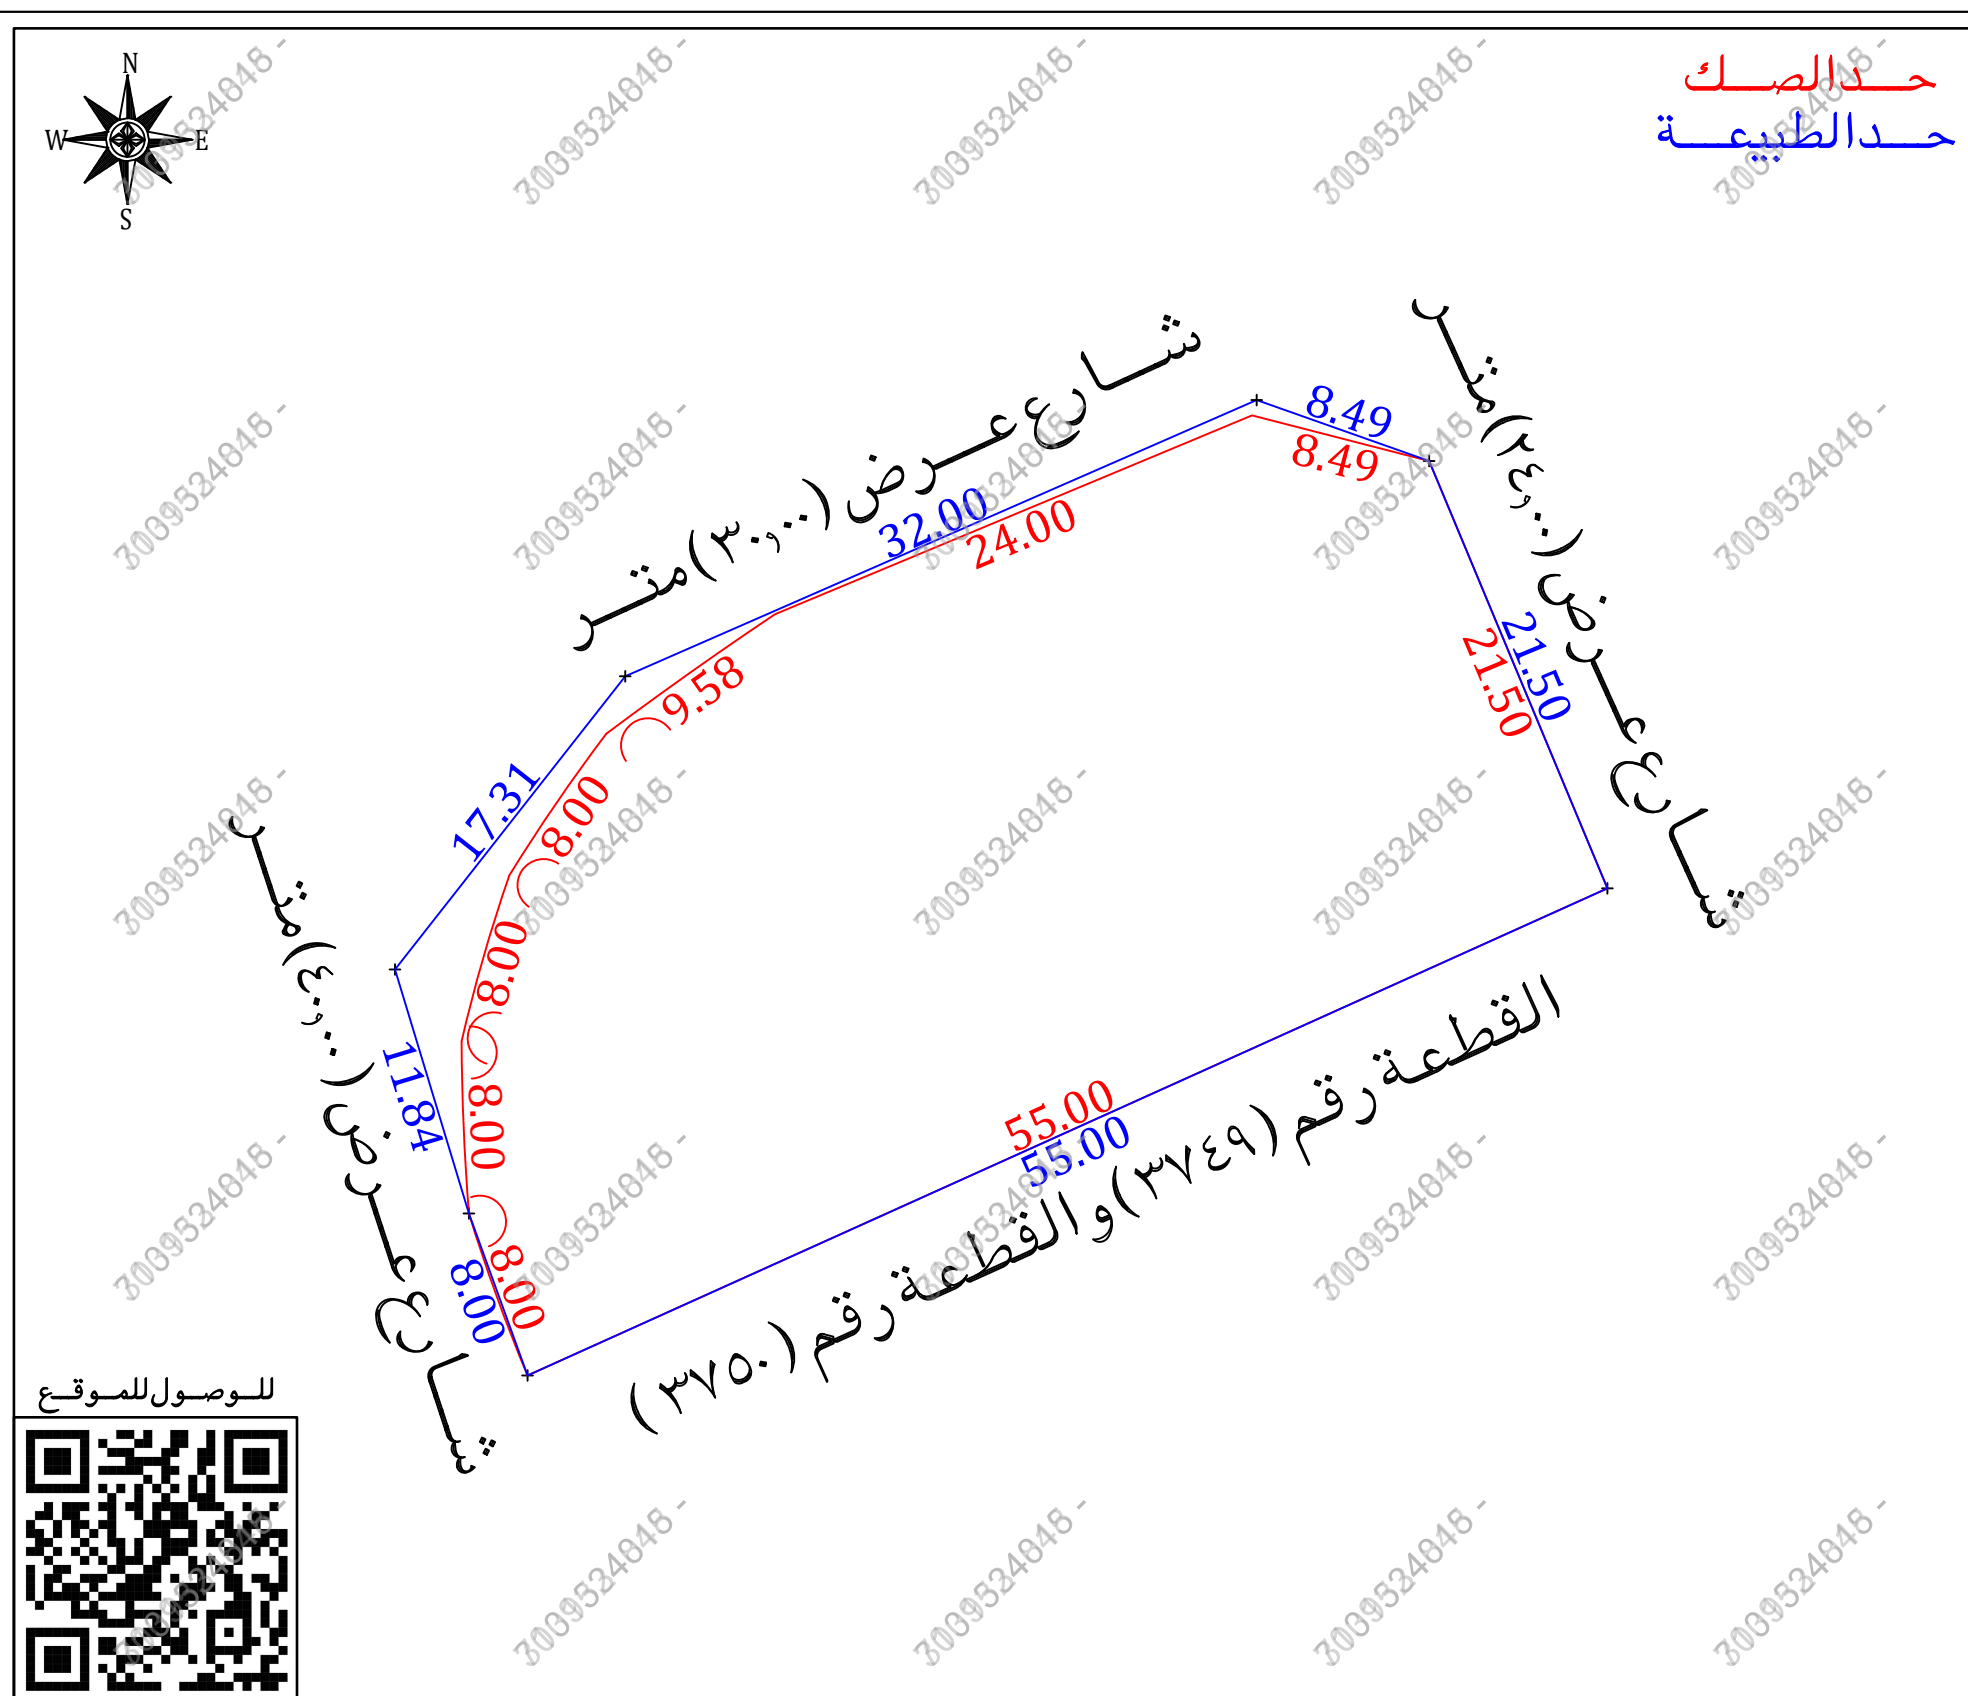

مستكشف بلدى	مستكشف الامانة	المصور الجوى	صور من الطبيعة
			  