

نموذج قرار مساحى

بيانات الصك	
رقم الوثيقة	٧٧٢٧٠٤٠٠٠٧٧٦
تاريخ الوثيقة	
مصدرة	وزارة العدل
هوية المالك	
أسم المالك	
نسبة الملكية	١٠٠٪

تفاصيل العقار	
رقم القطعة	١٧٢٤
رقم المخطط	٥١
المساحة	٢٦٤٠,٠٠
نوع العقار	قطعة الارض
الحي	الاسكان
المدينة	صامطه

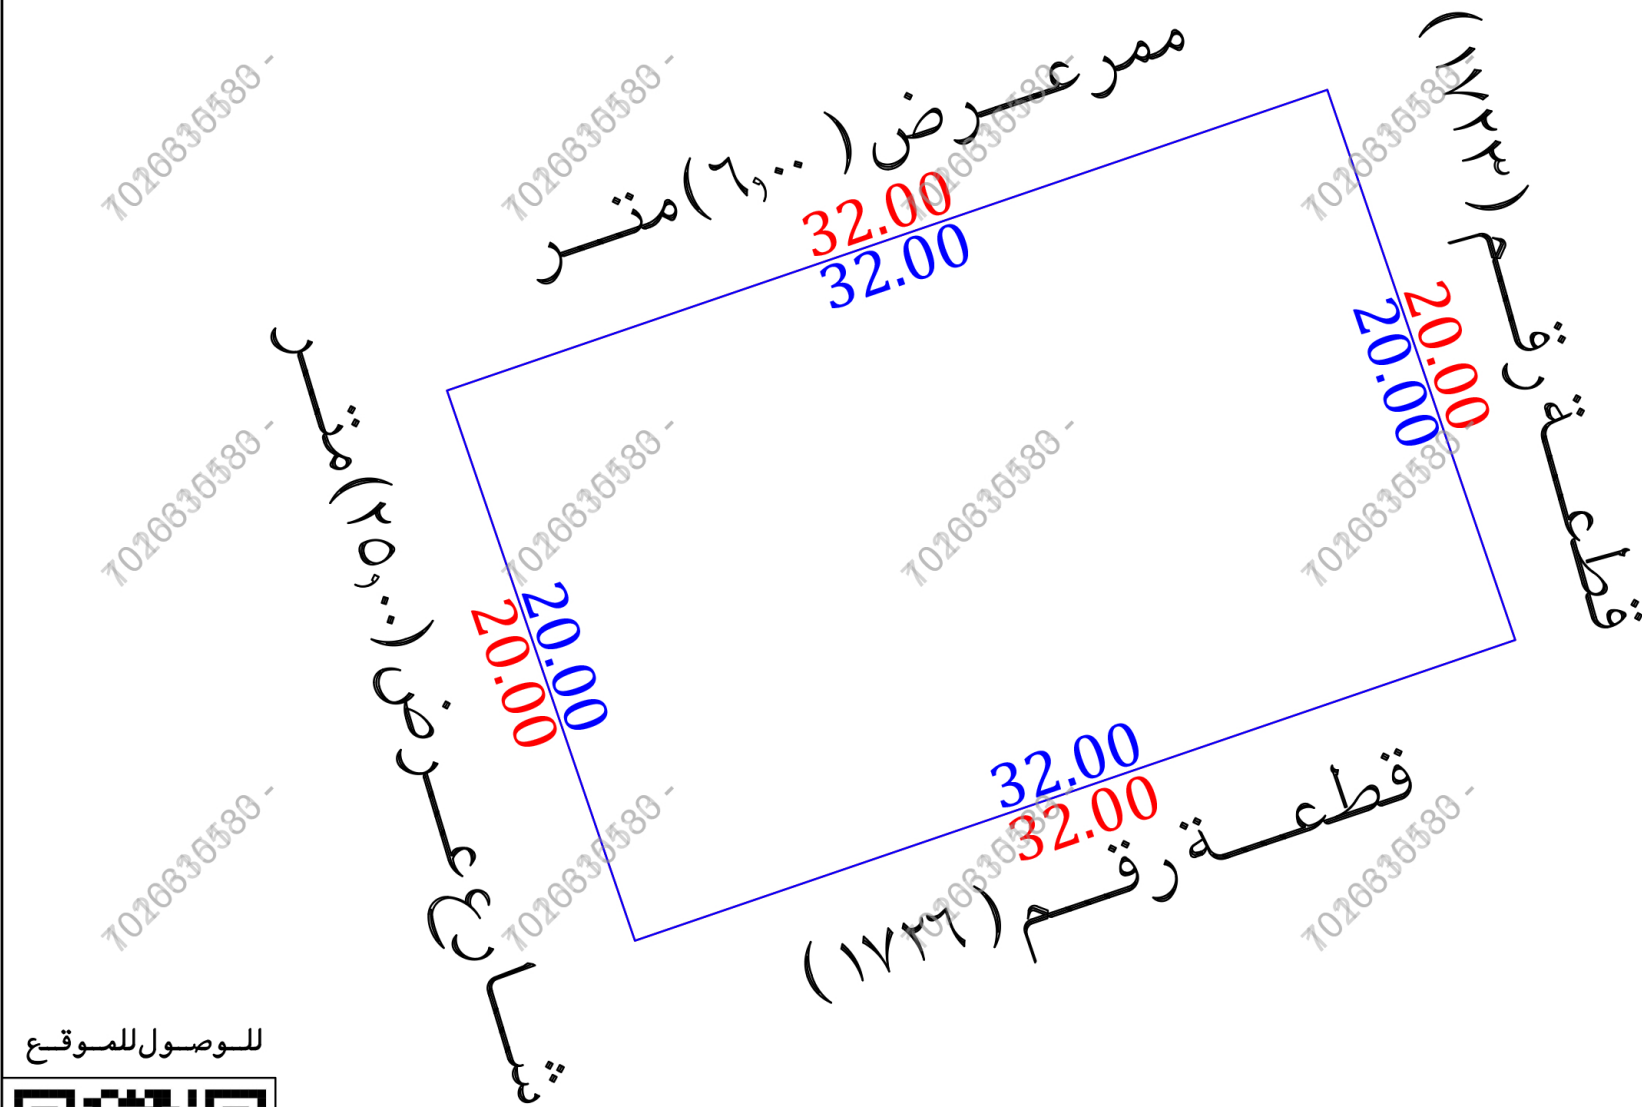
شركة فجن الأعمال للأستشارات الهندسية

شعار الشركة	ختم الشركة
 VISION Engineering Consulting فجن للاستشارات الهندسية	

تاريخ إعداد الكروكى	المهندس المساح	مدير المكتب
٢٠٢٦/٠٦/١٤ م	أنس	محمد سلامة آل سعيدان
0539934077	0554400693	info@vision.en.com



حد الصك
حد الطبيعة



للوصول للموقع

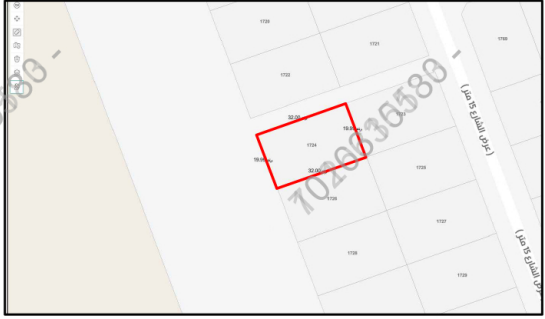
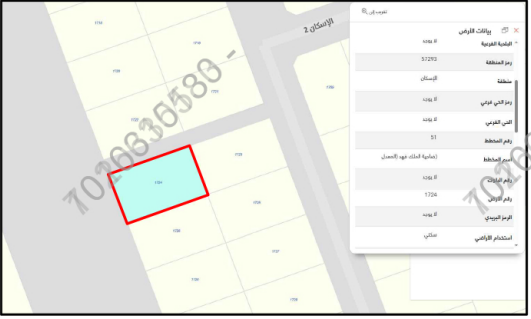


أقرار

- جرى الوقوف على الطبيعة من قبل مساح مكتب فجن للأستشارات الهندسية وأتضح الأتي :
- ☒ نعم ☐ لا هل الصك مطابق للرفع المساحى
 - ☒ نعم ☐ لا هل تم ذكر جميع الاختلافات فى الرفع المساحى
 - ☒ نعم ☐ لا هل تم تطبيق جميع التعليمات الصادرة من المركز فى الرفع المساحى
 - ☒ نعم ☐ لا هل تم التوقيع وأرفاق أقرار صحة الموقع
 - ☒ نعم ☐ لا هل يوجد تدخل فى الأصل
 - ☒ نعم ☐ لا هل يوجد على الأصل مبنى مشترك
 - ☒ نعم ☐ لا هل ذكر المرجع المعتمد على الاستدلال على استخدام العقار
 - ☒ نعم ☐ لا هل تم الاستعلام من وزارة الزراعة حيال الأرض الزراعية
 - ☒ نعم ☐ لا الملاحظات والاختلافات والتدخلات
 - ☒ نعم ☐ لا نوع الاستخدام : سكنى ☒ تجارى ☐ سكنى تجارى ☐ صناعى ☐ زراعى
 - ☒ نعم ☐ لا الأرض على الطبيعة : مبنى قائم ☐ أرض فضاء ☒ أرض مسورة ☐ أرض زراعية
 - ☒ نعم ☐ لا طبيعة الأرض : منبسطة ☒ جبلية ☐ أخرى
 - ☒ نعم ☐ لا المخطط على الطبيعة : منفذ ☒ غير منفذ ☐ عشوائى
 - ☒ نعم ☐ لا يتحمل المكتب الهندسى المسئولية على ماورد فى مخطط الرفع المساحى من حدود وأطوال وأحداثيات
 - ☒ نعم ☐ لا هذا التقرير المساحى لا يعتد به كأثبات لسلامة أجراءات التملك أو تثبيت حدود الصك وموقعة
 - ☒ نعم ☐ لا تم الربط بأقرب نقطة ثابتة

الملاحظات

- ☒ نعم ☐ لا الممر فى الحد الشمالى غير منفذ على الطبيعة وغير معرف عرضه على المستكشفات
- ☒ نعم ☐ لا الشارع فى الحد الغربى غير منفذ على الطبيعة وغير معرف عرضه على المستكشفات

صور من الطبيعة	المصور الجوى	مستكشف التقرير المساحى	مستكشف الرخص الانشائية
			

أحداثيات الموقع حسب نظام الاحداثيات العالمى	الخط	الشرقيات	الشاليات	الخط	الشرقيات	الشاليات
1	276290.056	1839816.990	5			
2	276320.337	1839827.335	6			
3	276326.803	1839808.409	7			
4	276296.521	1839798.064	8			

الاتجاه	بموجب الصك	الاتجاه	بموجب الطبيعة
الشمال	معرض (٦٠٠) متر	الشمال	معرض (٦٠٠) متر
الجنوب	قطعة رقم (١٧٢٦)	الجنوب	قطعة رقم (١٧٢٦)
الشرق	قطعة رقم (١٧٢٣)	الشرق	قطعة رقم (١٧٢٣)
الغرب	شارع عرض (٢٥٠٠) متر	الغرب	شارع عرض (٢٥٠٠) متر
المساحة	(٦٤٠,٠٠ م٢)	المساحة	(٦٤٠,٠٠ م٢)