
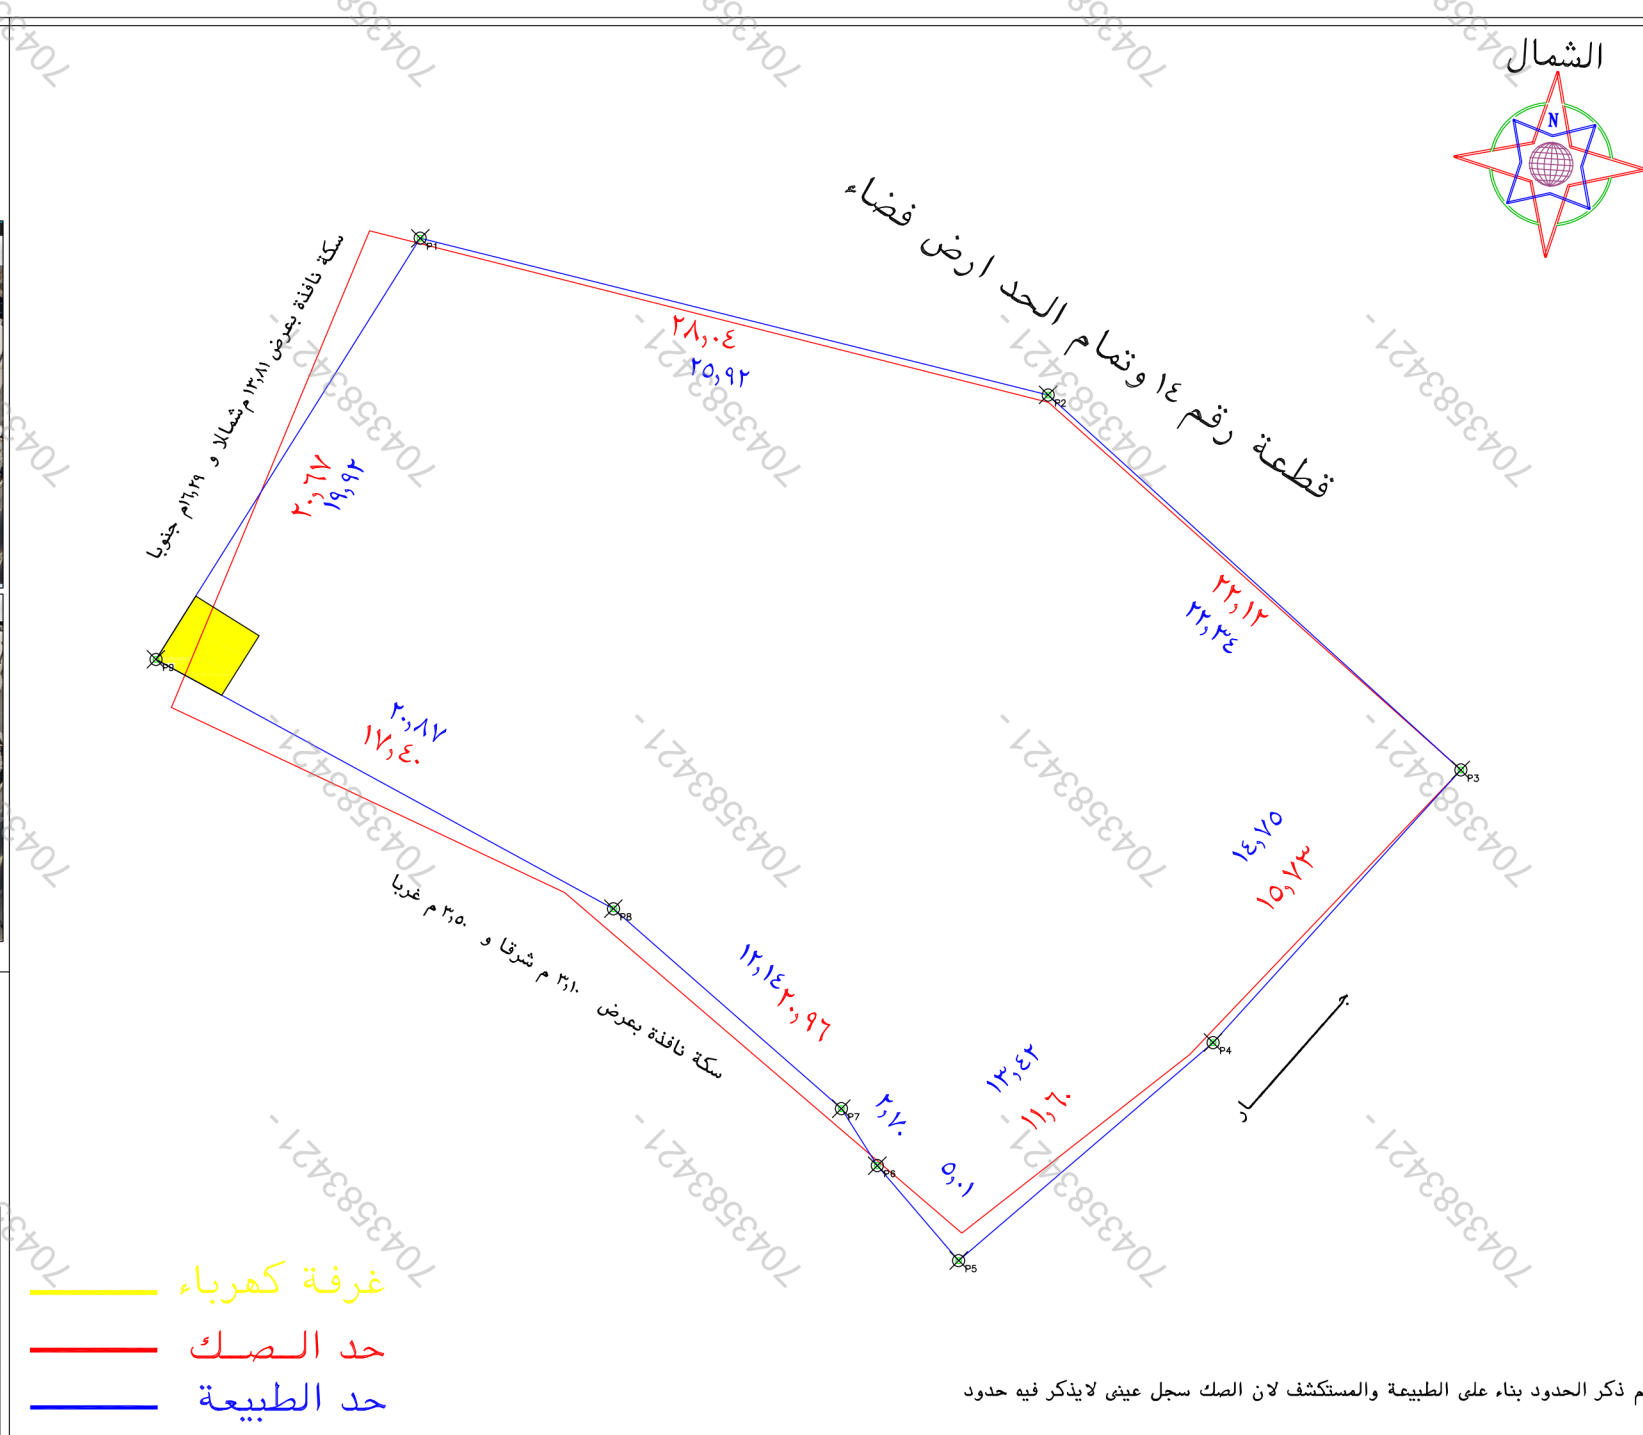


مصور جوی

صور من الطبيعة

The left photograph shows a multi-story building at night, illuminated by several bright lights. A white car is parked in the foreground, and a green ramp or staircase is visible. The right photograph is a close-up of a smartphone flashlight, showing the phone's screen and the light beam. The phone is an OPPO Reno6, as indicated by the logo in the bottom right corner.

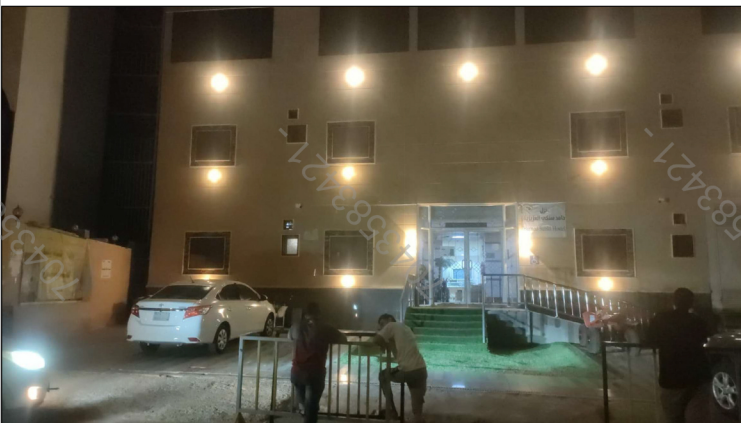

الملاحظات					
بند الملاحظة	الحالة		٢	تفصيلي بند الملاحظة	بند الملاحظة
	نعم	لا			
هل الصك مطابق للرفع المساحي (الاطوال والمساحة)	✓		٨	-----	هل الموقع ارض فضاء
هل تم الوقوف على الموقع من قبل طالب التنفيذ وتوقيع اقترار صحة الاستدلال على الموقع	✓		٩	تم الوقوف على الموقع بنما على ارشاد المستكشف	هل يوجد غرقة كبرياء داخل/خارج الموقع
هل يوجد اختلاف في رقم القطعة /المخطط /البلكو/ اسم الحي/ اسم المدينة للصك او الافادة عن المستكشف	✓		١٠	-----	هل يوجد صندوق خدمات كبرياء/اتصالات/ اخرى داخل او خارج حدود المقار
هل يوجد اختلاف في مساحة/اطوال الصك عن الطبيعة / ذكر مساحة الصك خطأ محاسبا	✓		١١	يوجد اختلاف في اطوال الصك من الطبيعة وكذلك المساحة محاسباً حسب اطوال الصك ذكرت المساحة خطأ	هل تم تطبيق جميع التعليمات الصادرة من المركز في الرفع المساحي
هل يوجد شوارع مختزلة/شطفتان على الاصل في المخطط او المستكشف(الخريف)او الطبيعة ولم يتم ذكره في الصك	✓		١٢	-----	هل يوجد اسوار داخلية وخارجية يحيط بالمبنى القائم بالموقع
هل يوجد تداخل في الاصل او اجزاء مشتركة ظاهريا	✓		١٣	يوجد تعدد في الطبيعة على الصك من جميع الجهات يوجد تعدد في الصك على الطبيعة من الجهتين الجنوبية والغربية	هل يوجد اختلاف في الحدود للصك عن الطبيعة
هل تم ذكر المرجح المعتمد عليه في الاستدلال على استخدام المقار	✓			تم ذكر الاستخدام وفقا للمستكشف	يوجد اختلاف في الحدود للصك عن الطبيعة
					يحتمل المكتب التسولي عن صحة ما ورد في مخطط الرفع المساحي من حدود واطوال ومساحة واحداثيات

بموجب الصك لكامل الموقع	
الحد	وصف الحد
شمال	قطعة رقم ١٤ وتقام الحد ارض فضاء
جنوب	سكة نافذة بعرض ٣,١٠ م شرقا و ٣,٥٠ م غربا
شرق	جــــــــــــــــار
غرب	سكة نافذة بعرض ١٣,٨١ م شمالا و ١٦,٢٩ م جنوبا
مساحه	٢م ١١١٠
	حسابيا ٢م ١١١٤,٦٠

[illegible]