


نموذج قرار مساحي		
بيانات الصك		
رقم الوثيقة	٩١٥٧.٣٠٠٥١٥٣	
تاريخ الوثيقة		
مصدرة	وزارة العدل	
هوية المالك		
أسم المالك		
نسبة الملكية	٪ ١٠٠	
تفاصيل العقار		
رقم القطعة	ب/٥٠	
رقم المخطط	ب/١٥٥٤	
المساحة	٢٥٤٨٤,٤٥ م	
نوع العقار	قطعة الارض	
الحى	الملقا	
المدينة	الخرج	
شركة فجن الأعمال للاستشارات الهندسية		
	 VISION Engineering Consulting فجن للاستشارات الهندسية	
تم أعداد هذا العمل لصالح شركة		
شركة مدى العربية للتقييم العقاري 		
تاريخ أعداد الكروكي	المهندس المساح	مدير المكتب
٢٠٢٦/٦/٧ م	طارق محمد	محمد سلامة آل سعيدان
0539934077	0554400693	info@vision.en.com

الاتجاه	بموجب الصك	الاتجاه	بموجب الطبيعة
الشمال	شارع عرض ١٥ بطول (٥١,٩١) متر	الشمال	شارع عرض (١٥,٠٠) متر بطول (٤١,٥٨ + ٦٧,١٤) متر
الجنوب	شارع عرض ١٥ ومرفق ٢٥ وشارع عرض ١٥ بطول (٨١,٩٦) متر	الجنوب	شارع عرض (١٥,٠٠) متر ومملك الغير بطول (١١,٨٧ + ٢٩,٨٨ + ٣٥,٧٦ + ٢٥,٠٠ + ١٤,٣٠٠ + ٢٥,٠٠) متر
الشرق	شارع عرض ١٥ بطول (٨٥,٩٥) متر	الشرق	شارع عرض (١٥,٠٠) متر بطول (٧٩,١٩) متر
الغرب	مرفق ١٤ وممر مشاة عرض ٦ وشارع عرض ١٥ بطول (١٠٩,٤٤) متر	الغرب	ممر عرض (٦,٠٠) متر بطول (٥٠,٠٠) متر
المساحة	(٥٤٨٤,٤٥) م ^٢	المساحة	(٥٤٨٤,٤٥) م ^٢

أحداثيات الموقع حسب نظام الإحداثيات العالمي					
الرقم	الشماليات	الشرقيات	الرقم	الشماليات	الشرقيات
1	2674489.969	731120.216	7	2674400.811	731181.810
2	2674480.339	731160.669	8	2674389.145	731159.699
3	2674476.672	731168.374	9	2674420.839	731143.140
4	2674470.138	731173.794	10	2674432.170	731133.571
5	2674399.955	731210.464	11	2674438.646	731120.228
6	2674388.395	731188.279	12	2674441.321	731108.667

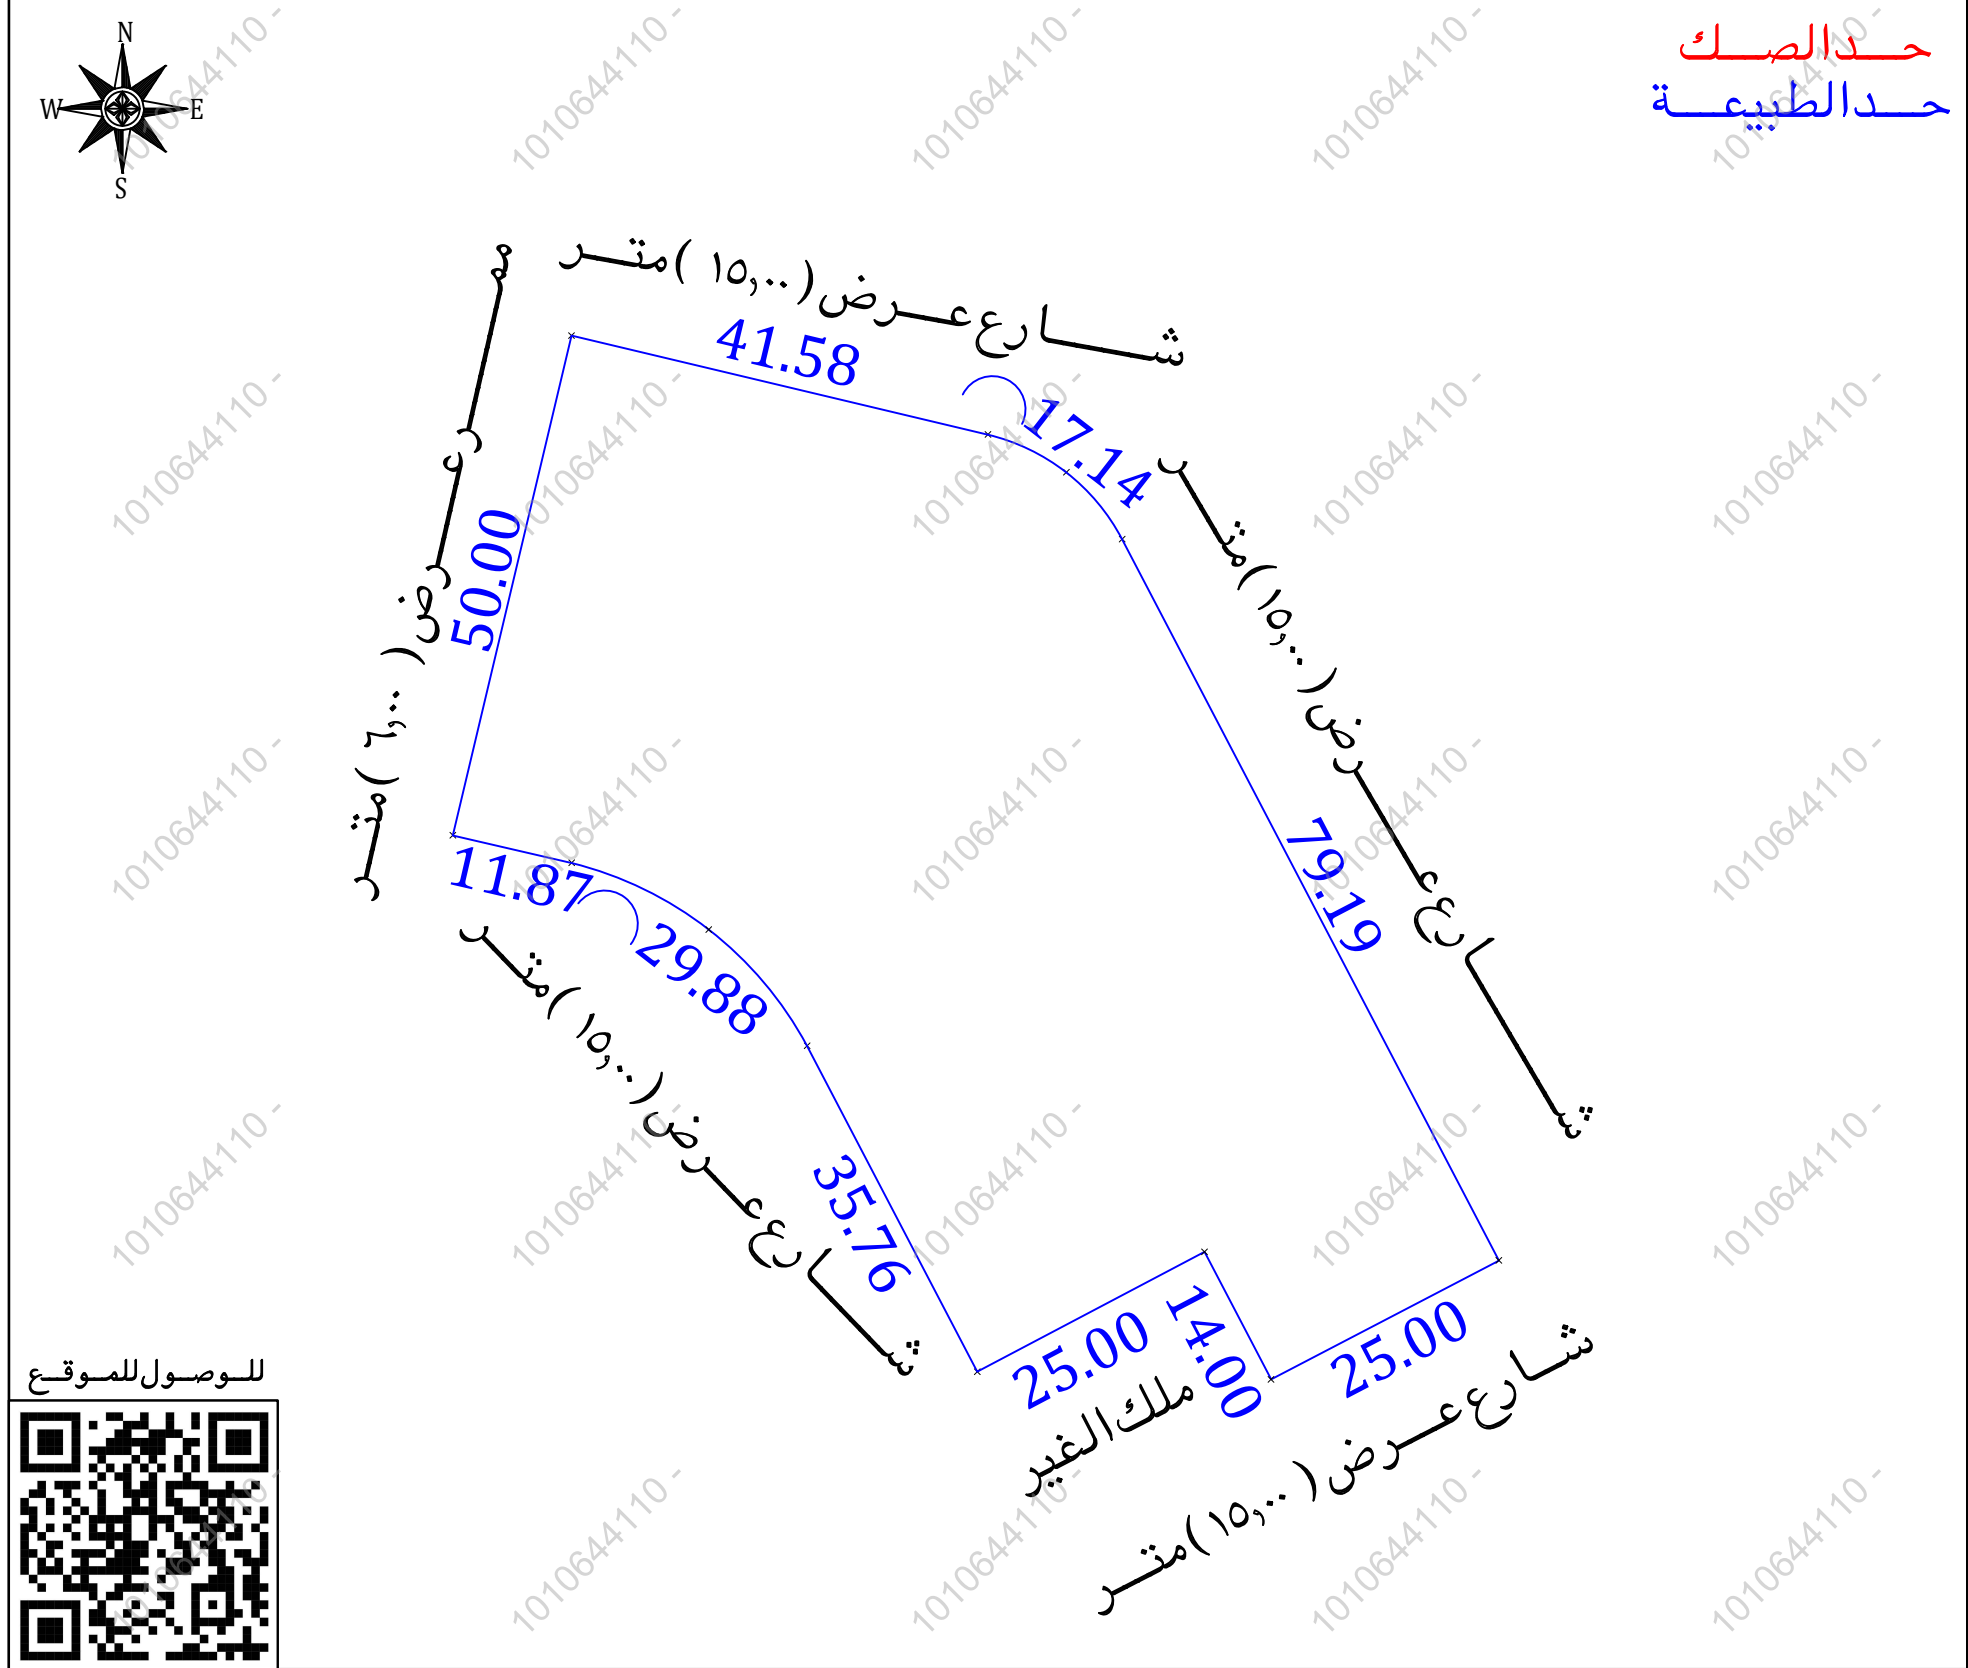

مستكشف بلدي	مستكشف الامانة	المصور الجوي	صور من الطبيعة
			  