


نموذج قرار مساحي		
بيانات الصك		
رقم الوثيقة	٥٢٠٢٠٤٠٤٧٦٧٧	
تاريخ الوثيقة	١٤٤٢/٠٥/١٤ هـ	
مصدرة	وزارة العدل	
هوية المالك	أسم المالك	
نسبة الملكية	٪ ١٢,٥	
	٪ ٣٥	
	٪ ١٢,٥	
	٪ ١٧,٥	
	٪ ١٧,٥	
تفاصيل العقار		
رقم القطعة	٢٨ و ٢٩	
رقم المخطط	—	
المساحة	٢٠١٢,٤٧ م ^٢	
نوع العقار	قطعة الارض	
الحى	البغدادية الشرقية	
المدينة	جدة	
شركة فجن الأعمال للاستشارات الهندسية		
		 VISION Engineering Consulting فجن للاستشارات الهندسية
تم أعداد هذا العمل لصالح شركة		
 MFaz ARABIA PROFESSIONAL CONSULTANCIES مفاز العربية للاستشارات المهنية		
تاريخ أعداد الكروكى	المهندس المساح	مدير المكتب
٢٠٢٠/٠٦/٢٠ م	هيثم محمد	محمد سلامة آل سعيدان
0539934077	0554400693	info@vision.en.com

الاتجاه	بموجب الصك	الاتجاه	بموجب الطبيعة
الشمال	جار	الشمال	قطعة رقم (٣٥٤) بطول (٤٥,٠٠) متر
الجنوب	شارع متوسط عرض (١٢,٥٠) متر	الجنوب	شارع متوسط عرض (١٢,٥٠) متر بطول (٤٥,٠٠) متر
الشرق	طريق خدمة متوسط عرض (١٧,٥٠) م ثم طريق الملك فهد متوسط عرض (٦٨,٥٠) م بطول (٢٢,٠٠ + ٤,٢٣) متر	الشرق	طريق خدمة متوسط عرض (١٧,٥٠) م ثم طريق الملك فهد متوسط عرض (٦٨,٥٠) م بطول (٢٥,٠٠) متر
الغرب	جار	الغرب	جزء من القطعة رقم (٣٥٣) بطول (٢٥,٠٠) متر
المساحة	(١١٢,٤٧) م ^٢	المساحة	(١١٢٥,٠٠) م ^٢

أحداثيات الموقع حسب نظام الإحداثيات العالمي					
النقطة	الشرقيات	الشماليات	النقطة	الشرقيات	الشماليات
1	519911.876	2377429.606	5		
2	519952.031	2377449.920	6		
3	519963.316	2377427.612	7		
4	519923.162	2377407.299	8		

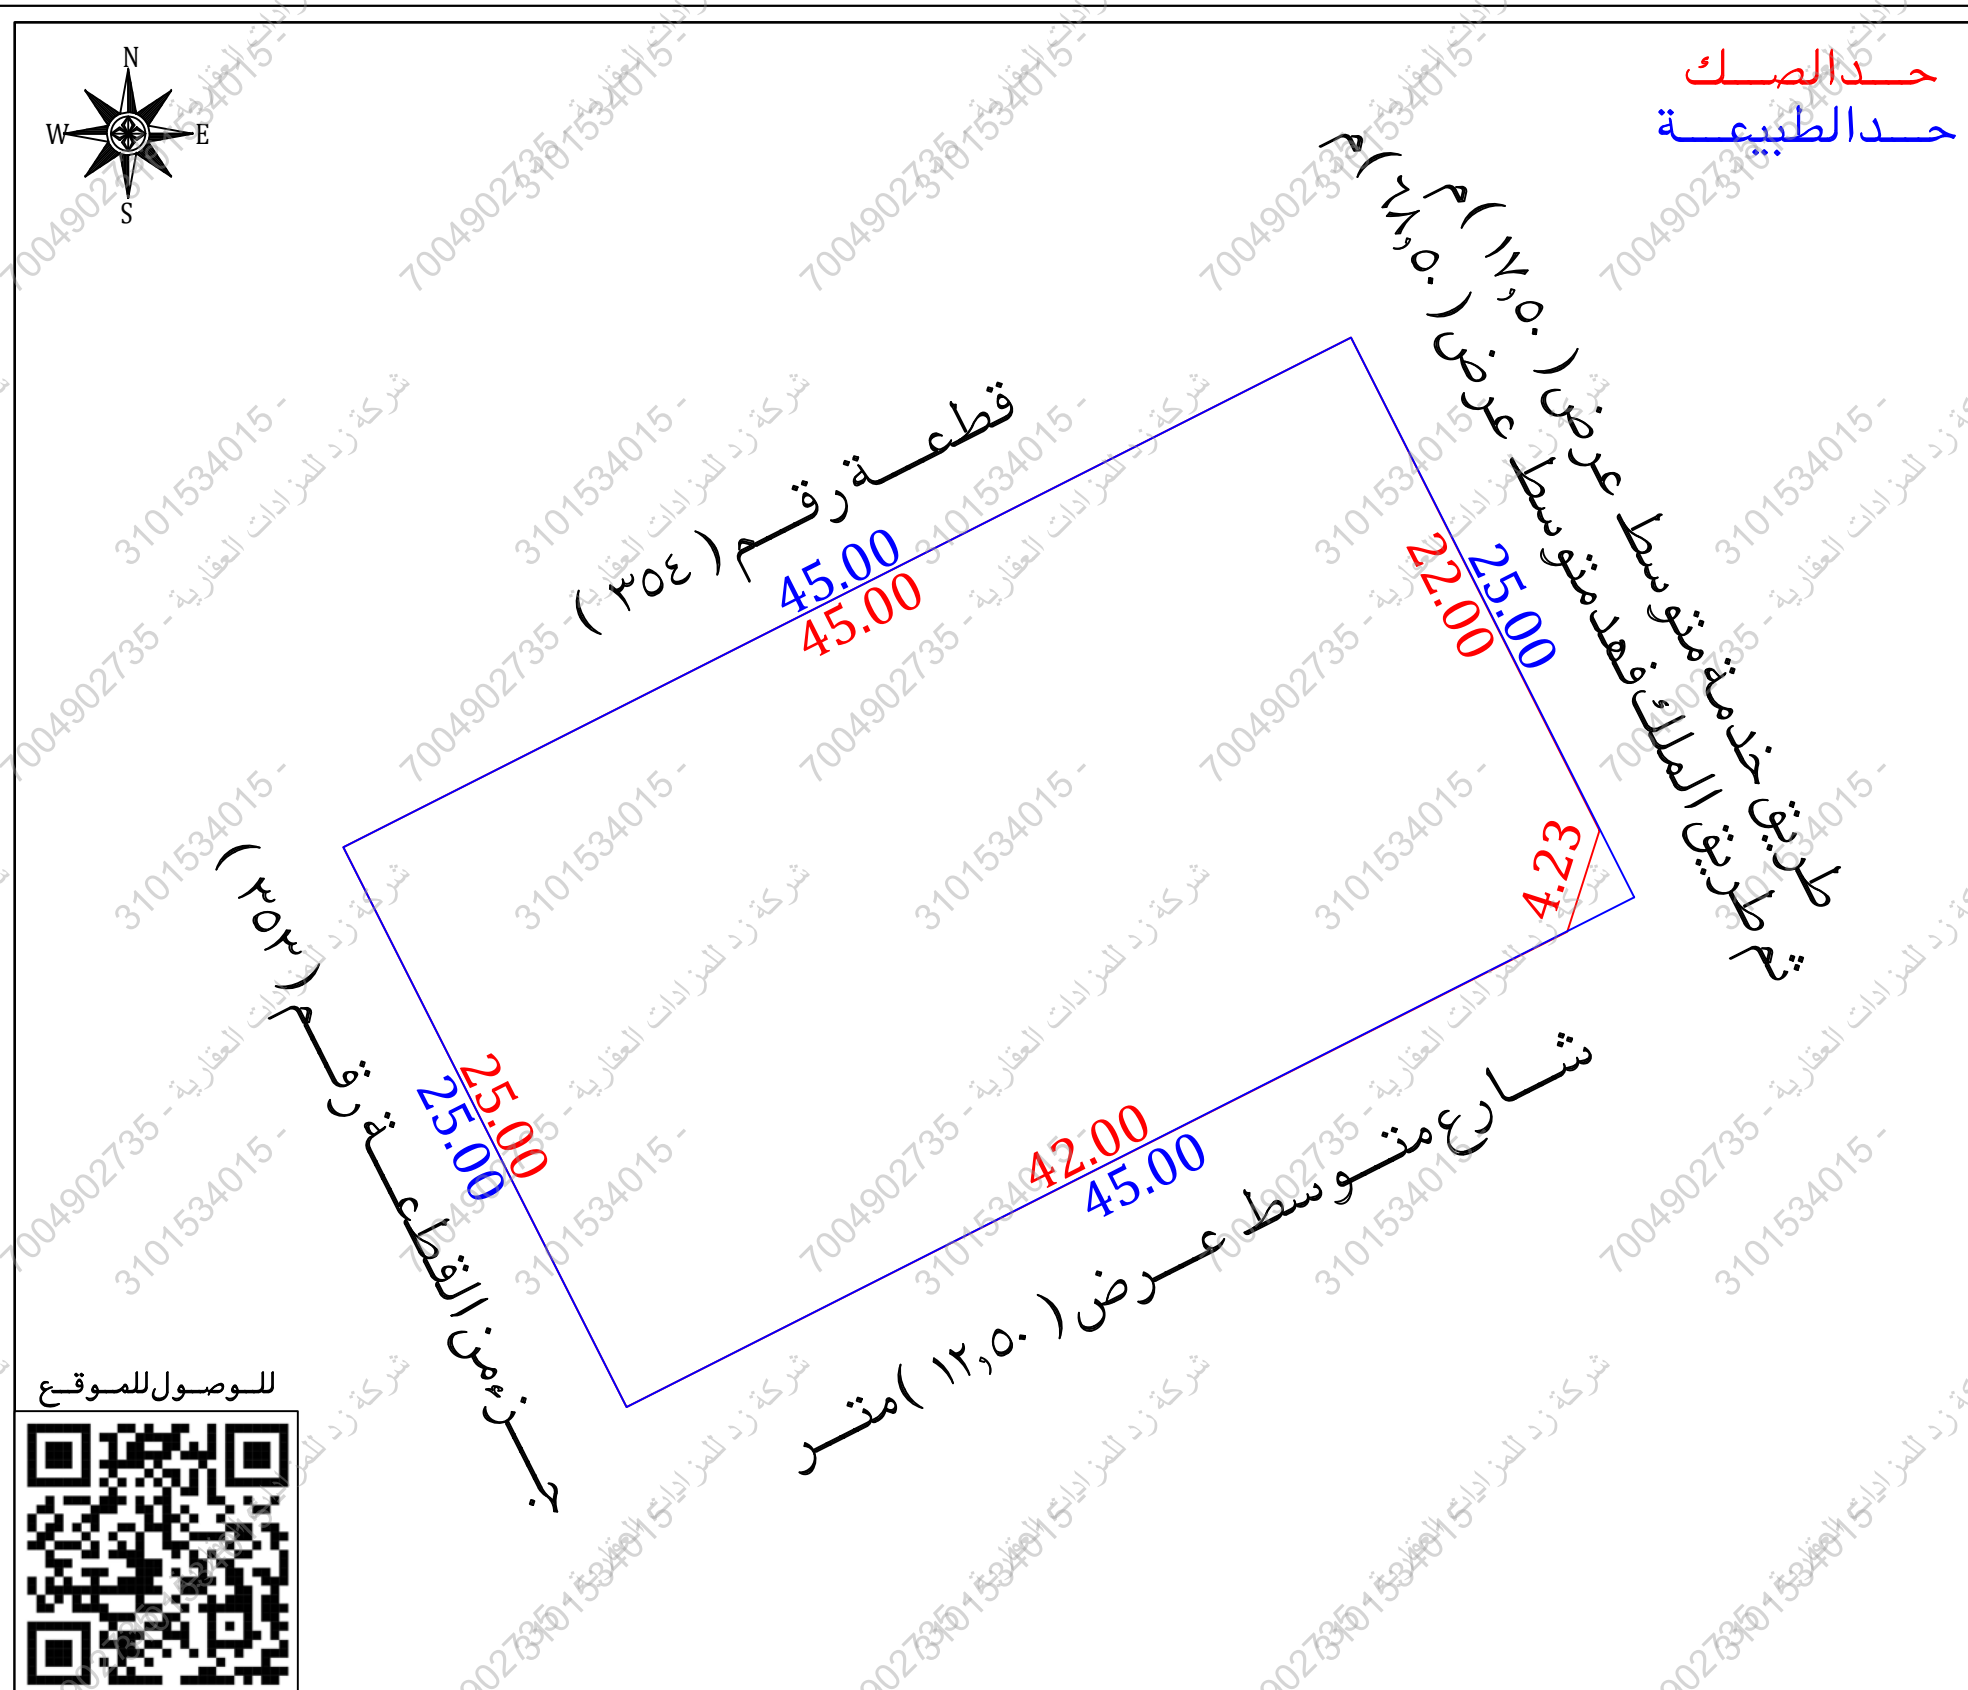

مستكشف التقرير المساحي	مستكشف الرخص الانشائية	المصور الجوي	صور من الطبيعة
			   