


نموذج قرار مساحي		
بيانات الصك		
رقم الوثيقة	٢١٥٧.٣٠٠٥١٧٦	
تاريخ الوثيقة	وزارة العدل	
مصدر	هوية المالك	
أسم المالك	نسبة الملكية	
نسبة الملكية	١٠٠٪	
تفاصيل العقار		
رقم القطعة	تجاري/٥٦/ب	
رقم المخطط	١٥٥٤/ب	
المساحة	٢١٤٤٥٥,٩٧	
نوع العقار	قطعة الارض	
الحى	الملحق	
المدينة	الخرج	
شركة فجن للأعمال للاستشارات الهندسية		
		
تم أعداد هذا العمل لصالح شركة		
شركة مدى العربية للتقييم العقاري 		
تاريخ أعداد الكروكي	المهندس المساح	مدير المكتب
٢٠٢١/٠٦/٠٦م	طارق محمد	محمد سلامة آل سعيدان
0539934077	0554400693	info@vision.en.com

الاتجاه	بموجب الصك	الاتجاه	بموجب الطبيعة
الشمال	مرفق ٢,٥٠ ومرفق ٢,٥٠ وشارع عرض ٣,٠٠	الشمال	شارع عرض (٣,٠٠) متر بطول (٥٨,٦٨) متر
الجنوب	مرفق ٢,٥٠ ومرفق ٢,٥٠ وشارع عرض ٤,٠٠	الجنوب	شارع عرض (٤,٠٠) متر بطول (٤٦,٢٧+٢٨,٦٤+٢٨,٢٠) متر
الشرق	مرفق ٥,٠٠ وشارع عرض ١٨,٠٠ مترو مرفق ٥,٠٠ مترو وشارع عرض ١٨,٠٠ متر وشارع عرض ١٢,٠٠ وشارع عرض ١٨,٠٠	الشرق	شارع عرض (١٨,٠٠) متر وشارع عرض (١٢,٠٠) متر بطول (٥,٠٠+٢,٥٠+٣٧,٥٠+٢,٥٠+٥,٠٠+٢,٥٠+٣٧,٥٠+٤٣,٩٧+٩٨,٤١+٢,٥٠) متر
الغرب	شارع عرض ٤,٠٠ مترو وشارع عرض ٤,٠٠	الغرب	شارع عرض (٤,٠٠) متر بطول (٢٩,٥١+١٥,٠٣+٤,٩٥+٤,٩١+٤,٠١) متر
المساحة	(١٤٤٥٥,٩٧) م٢	المساحة	(١٤٤٥٥,٩٧) م٢

أحداثيات الموقع حسب نظام الإحداثيات العالمي					
الخطوط	الشماليات	الشرقيات	الخطوط	الشماليات	الشرقيات
1	2674329.350	730976.502	12	2674152.590	731129.244
2	2674354.192	731024.087	13	2674148.409	731115.806
3	2674315.207	731044.422	14	2674147.237	731101.781
4	2674281.958	731061.765	15	2674148.046	731087.495
5	2674280.802	731059.548	16	2674150.836	731073.461
6	2674276.369	731061.861	17	2674173.870	731033.915
7	2674277.525	731064.077	18	2674208.202	731012.239
8	2674244.276	731081.420	19	2674247.688	731001.541
9	2674243.120	731079.203	20	2674287.178	730990.705
10	2674238.687	731081.516	21	2674301.674	730986.743
11	2674239.843	731083.732	22		

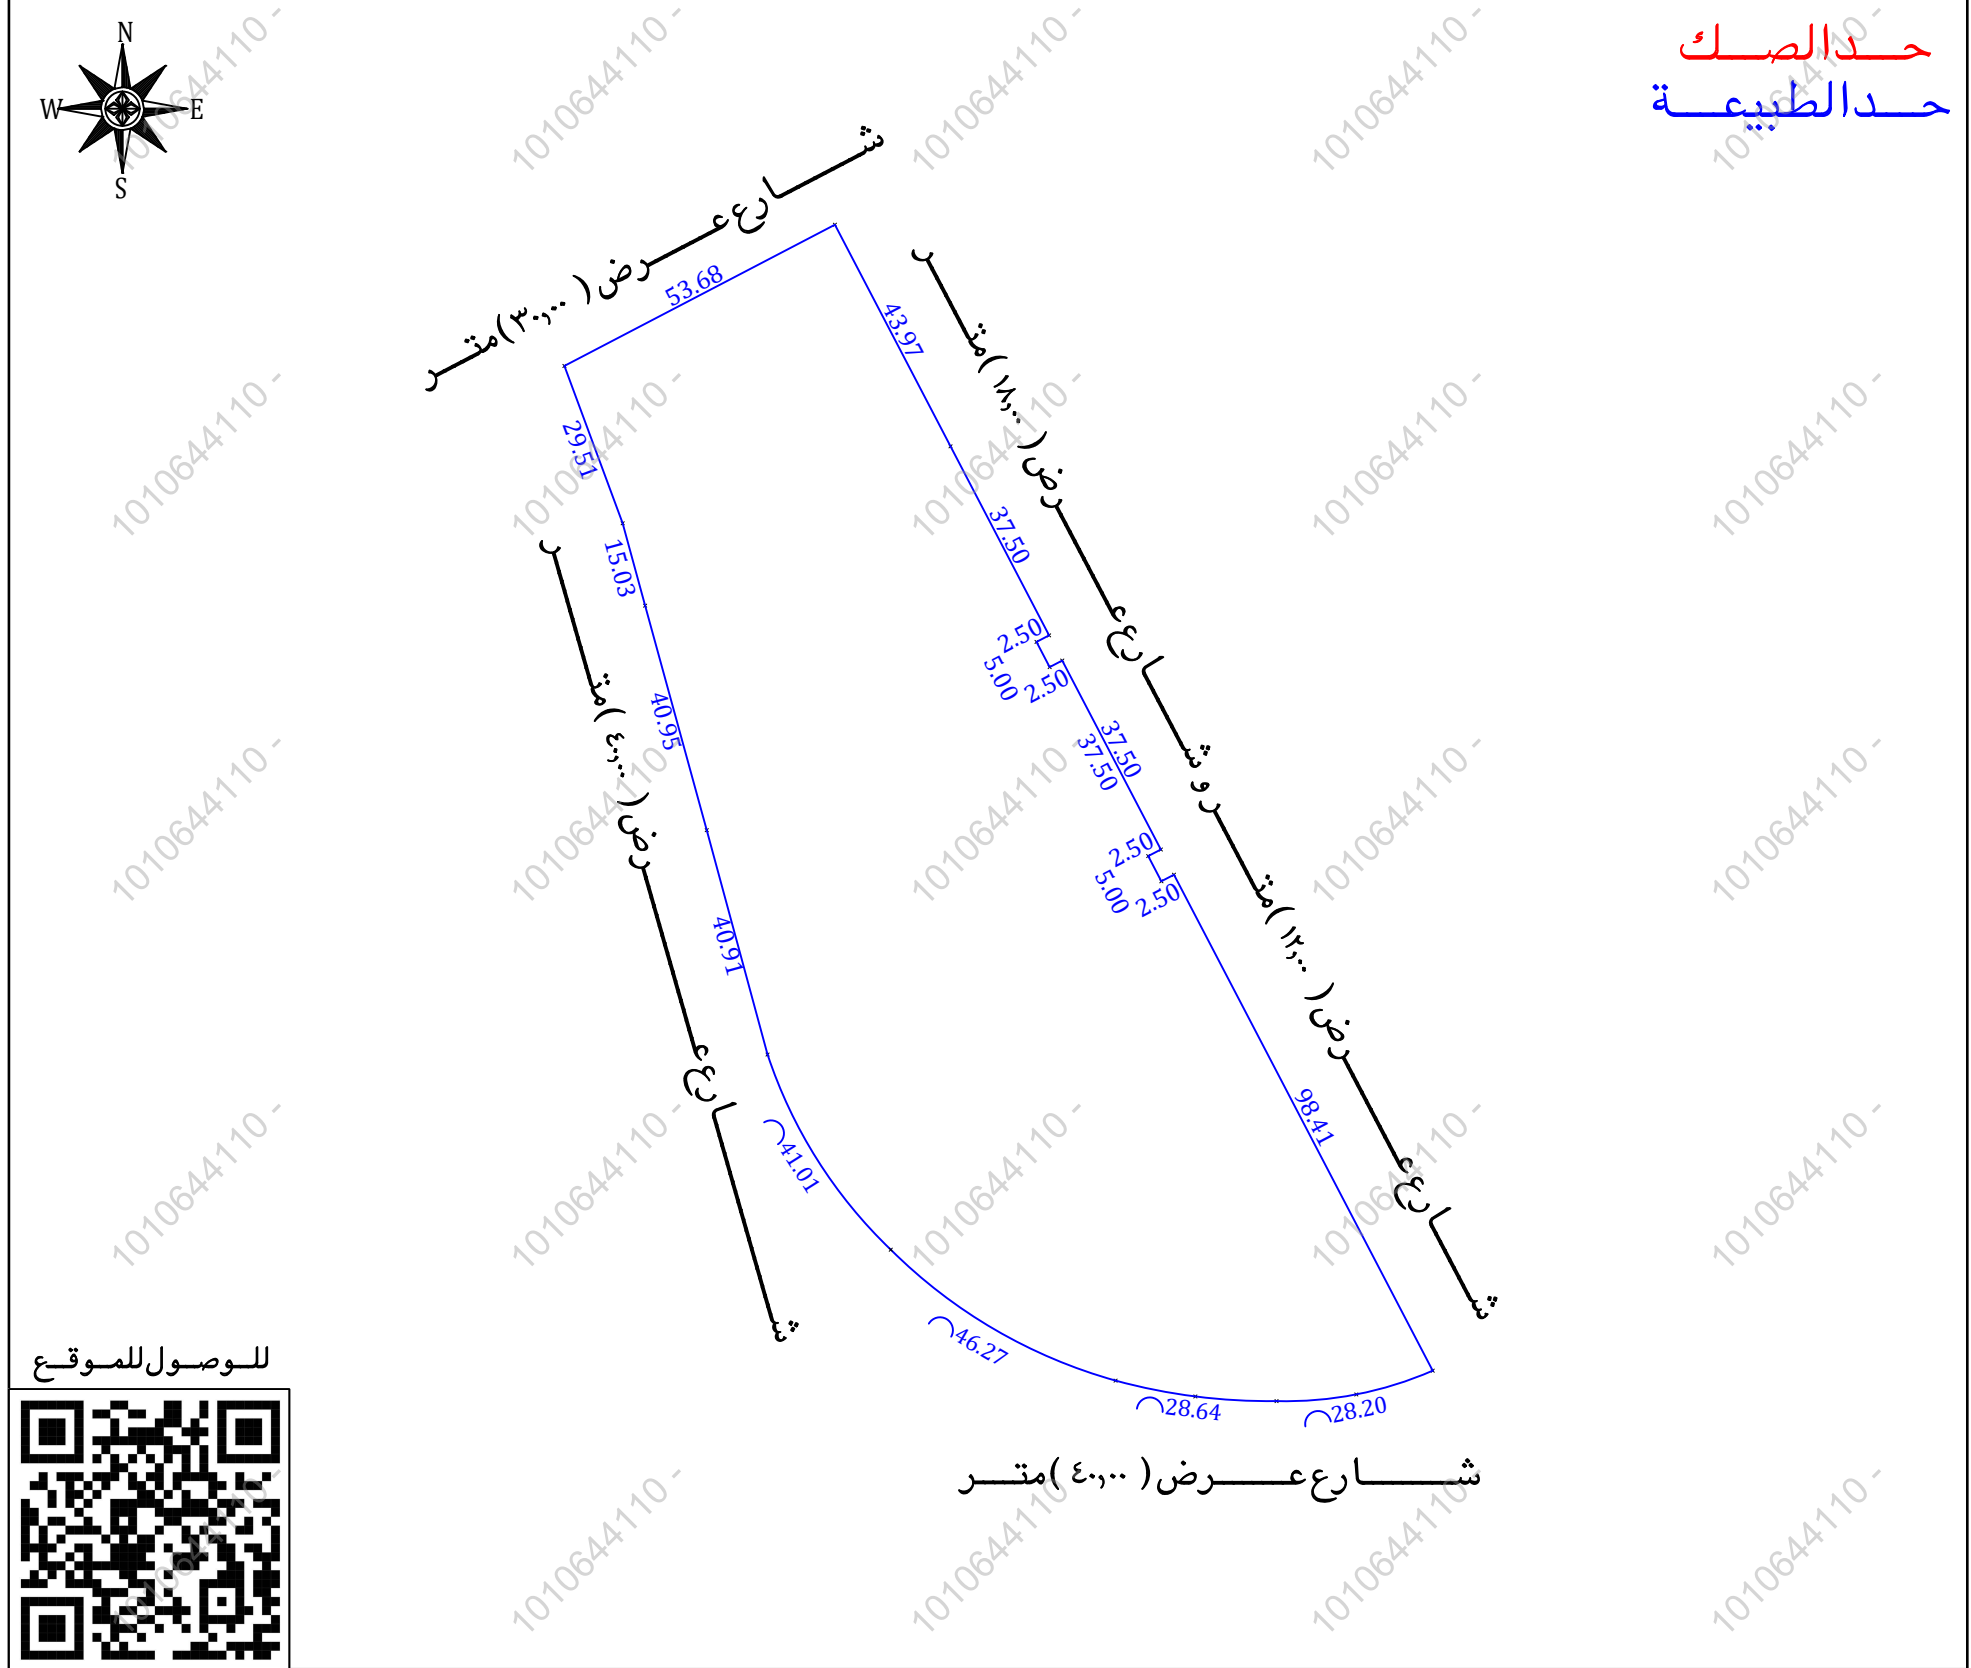

مستكشف بلدى	مستكشف الامانة	المصور الجوى	صور من الطبيعة
			  