


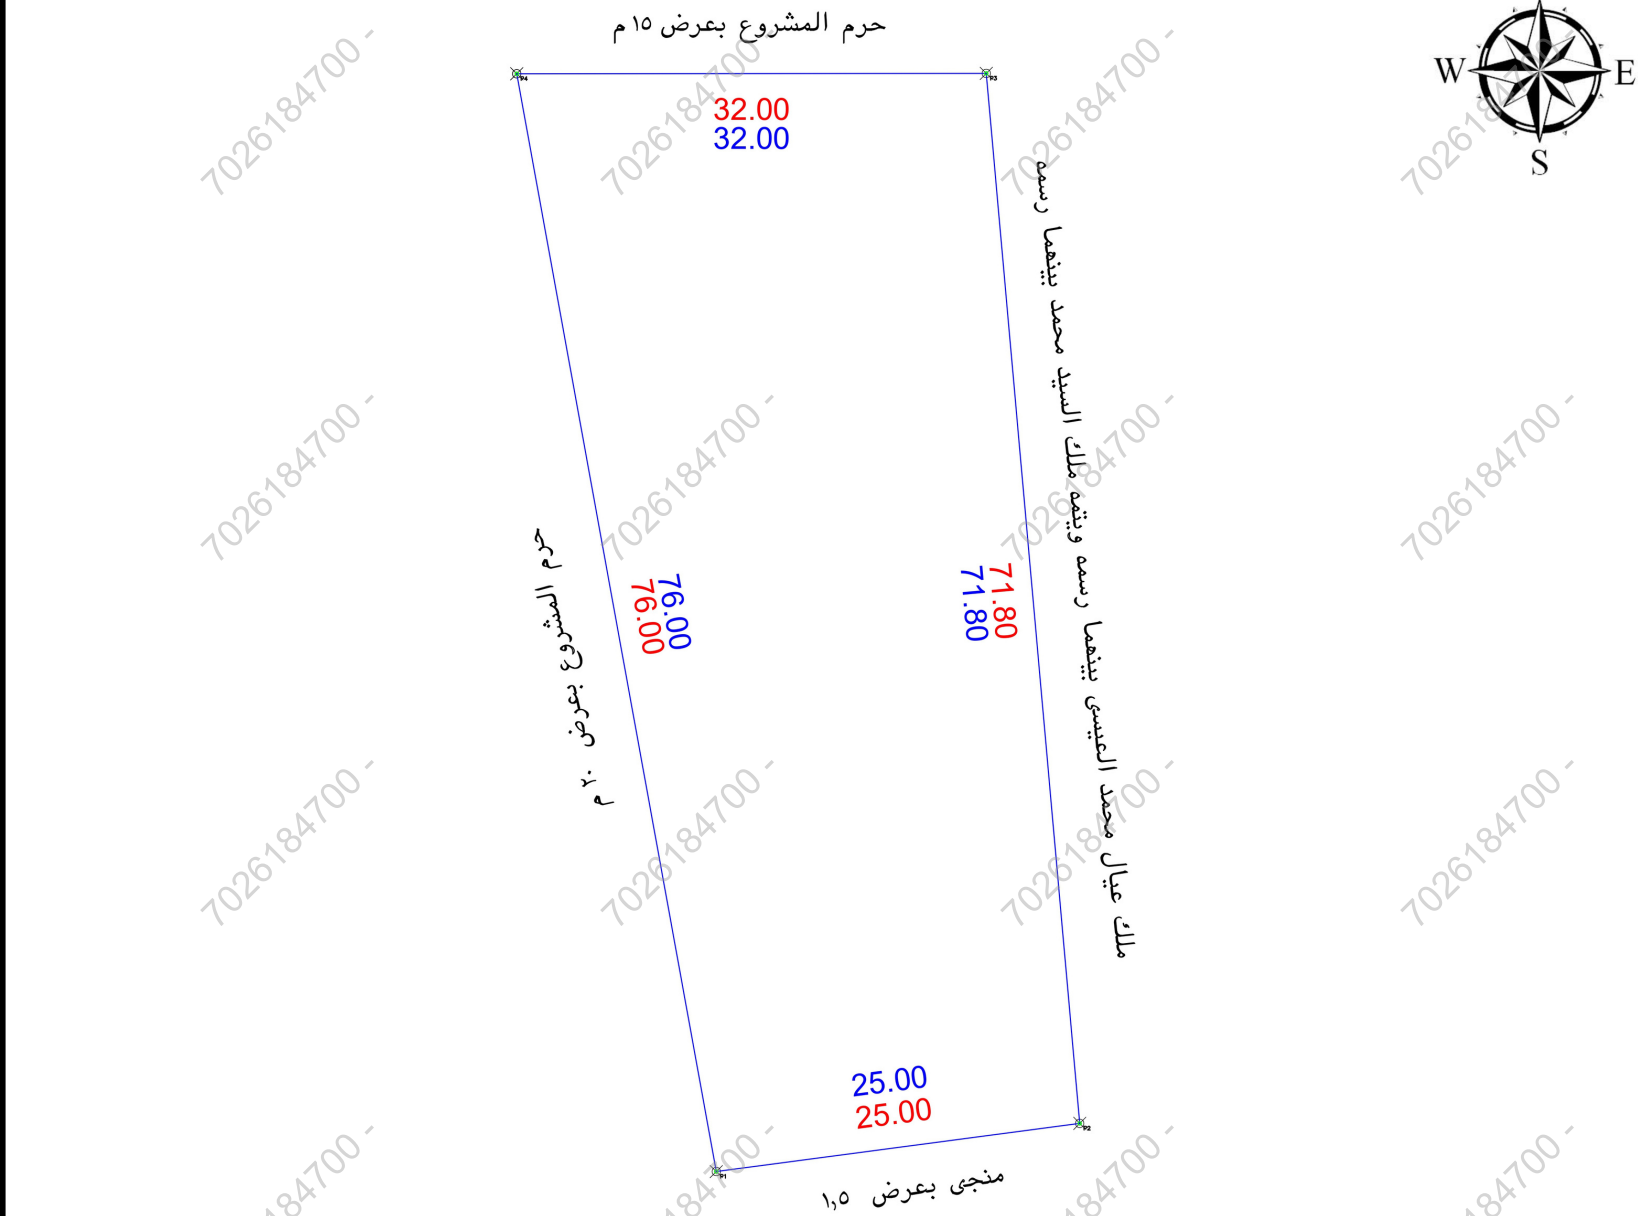

يتحمل المكتب مسؤولية ما ورد في مخطط الرفع المساحي من حدود و أطوال ومساحة وإحداثيات

الحالة : نعم ☒ لا ☐	الحالة : نعم ☐ لا ☒		م	تفصيلي - بند الملاحظة	م	الحالة : نعم ☒ لا ☐		بند الملاحظة
	نعم ☐	لا ☒				نعم ☒	لا ☐	
	☒		8	هل الموقع أرض فضاء ؟		☒		هل الصك مطابق للرفع المساحي (الأطوال والمساحة)
	☒		9	هل يوجد غرفة كهرباء داخل / خارج الموقع ؟		☒		هل تم الوقوف على الموقع من قبل طالب التنفيذ وتوقيع إقرار صحة الإستدلال على الموقع ؟
	☒		10	هل يوجد صندوق خدمات كهرباء / اتصالات / أخرى... داخل او خارج حدود العقار ؟		☒		هل يوجد اختلاف في رقم القطعة /المخطط/البلد/اسم الحي/ اسم المدينة للصك او الإفادة عن المستكشف ؟
	☒		11	هل تم تطبيق جميع التغطيات الصادرة من المركز في الرفع المساحي ؟		☒		هل يوجد اختلاف في مساحة / أطوال الصك عن الطبيعة ؟ ذكر مساحة الصك خطأ حسابيا
	☒		12	هل يوجد أسوار داخلية وخارجية يحيط بالمبنى القائم بالموقع ؟		☒		هل يوجد شوارع ممزلة / شطفت على الأصل في المخطط او المستكشف الجغرافي او الطبيعة ولم يتم ذكره في الصك ؟
	☒		13	هل يوجد إختلاف في الحدود للصك او الإفادة عن المستكشف ؟		☒		هل يوجد تدخل في الأصل او إجزائه المشتركة ظاهريا ؟
			14	حالة العقار		☒		هل تم ذكر المرجع المعتمد عليه في الإستدلال على استخدام العقار ؟
				غير موقوفة				

الإتجاه	بـــــــــموجب الصك لـــــــــكامل الـــــــــموقع	الإتجاه	بـــــــــموجب الطبيعة لـــــــــكامل الـــــــــموقع
شمال:	بطول 32 متر يحدها حرم المشروع بعرض 15م	الشمال:	بطول 32 متر يحدها حرم المشروع بعرض 15م
شرق:	بطول 71.8 متر يحدها ملك عيال محمد العيسى بينهما رسمه	الشرق:	بطول 71.8 متر يحدها ملك عيال محمد العيسى بينهما رسمه
جنوب:	بطول 25 متر يحدها منجي بعرض 1.5	الجنوب:	بطول 25 متر يحدها منجي بعرض 1.5
غرب:	بطول 76 متر يحدها حرم المشروع بعرض 15م	الغرب:	بطول 76 متر يحدها حرم المشروع بعرض 20م
مساحة:	2093.23 م2	المساحة:	2093.23 م2

بيانات المعاملة:	رقم المعاملة	تاريخها:
بيانات المالكين:	موضوع الكروكي	كروكي إرشادي
بيانات المالكين:	تاريخ اعتماد الكروكي التنظيمي	
بيانات المالكين:	الإسم:	السجل المدني:
بيانات المالكين:	560638001645 تاريخه	هـ مصدره وزارة العدل
بيانات الكروكي:	البلدية:	الإحساء
بيانات الكروكي:	رقم المخطط:	رقم القطعة:
بيانات الكروكي:	بلك:	الشارع:
بيانات الكروكي:	نظام البناء:	النسبة:
بيانات الكروكي:	الإستخدام:	زراعي
المساحة:	المساح / المهندس:	
تخطيط المدينة / البلدية القروية:	مدير الإدارة:	
تخطيط المدينة / البلدية القروية:	الرسام	☐
تخطيط المدينة / البلدية القروية:	المصاح	☐
تخطيط المدينة / البلدية القروية:	مهندس التخطيط	☐
تخطيط المدينة / البلدية القروية:	مهندس البلدية	☐
تخطيط المدينة / البلدية القروية:	مدير تخطيط المدينة	☐
تخطيط المدينة / البلدية القروية:	مدير الخدمات	☐
تخطيط المدينة / البلدية القروية:	مدير عام التخطيط العمراني	☐
تخطيط المدينة / البلدية القروية:	رئيس البلدية	☐
بيانات المكتب الهندسي:	إسم المكتب:	شركة أصول الهندسة للإستشارات الهندسية
بيانات المكتب الهندسي:	المهندس المساح:	م. أحمد عمر
بيانات المكتب الهندسي:	اسم المسؤول:	م. حسين السمراني
بيانات المكتب الهندسي:	تاريخ الرفع المساحي:	1447 / 11 / 17 هـ
بيانات المكتب الهندسي:	هاتف المكتب الهندسي:	0534977759



POINT	EASTING	NORTHING
P1	370217.2658	2812669.9874
P2	370242.0495	2812673.2694
P3	370235.6715	2812744.7854
P4	370203.6715	2812744.7614