


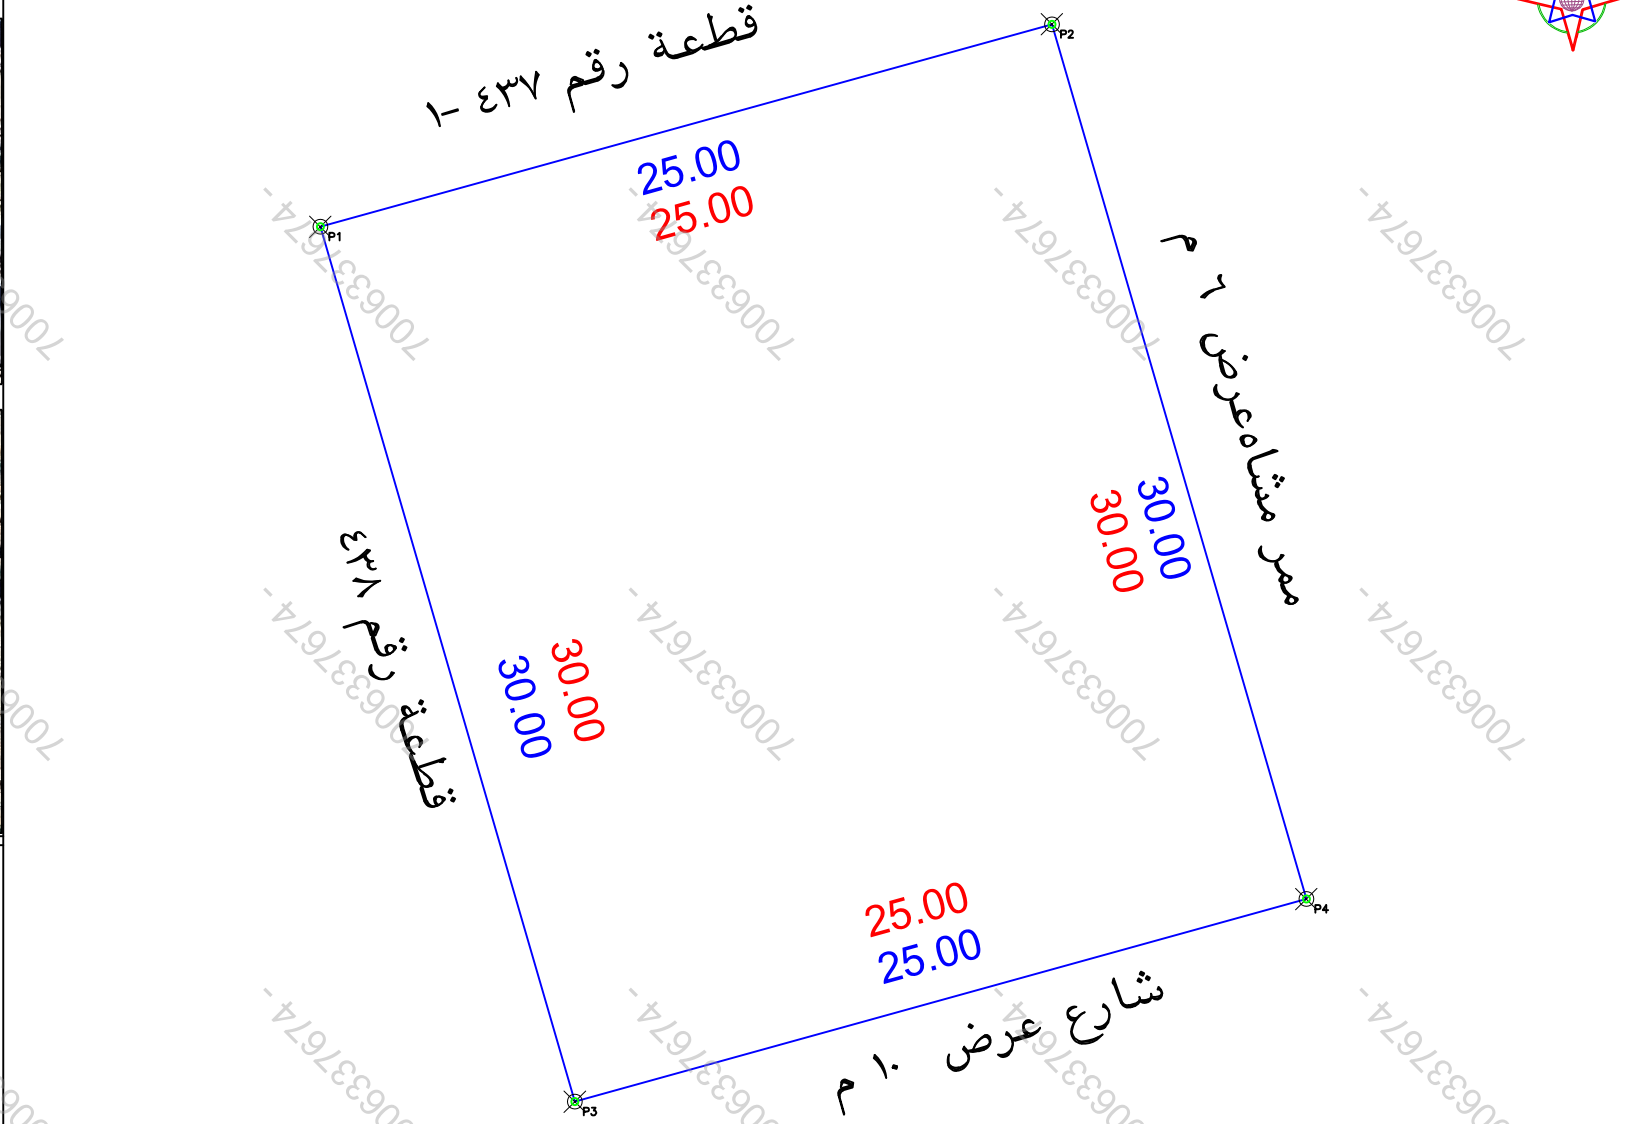

حد الصك
حد الطبيعة

الملاحظات									
بند الملاحظة		الحال		تفصيلي بند الملاحظة		٢		بند الملاحظة	
نعم	الحال	نعم	الحال	نعم	الحال	نعم	الحال	نعم	الحال
✓		✓		هل الموقع ارض فضاء	٨	-----	✓	هل المك مطابق للرفع المساحي (الاطوال والمساحة)	
✓		✓		هل يوجد حفرة كبرياً داخل/خارج الموقع	٩	تم العثور على الموقع بناء على ارشاد المسكش	✓	هل تم الوقوف على الموقع من قبل طالب التنفيذ وتوقيع القرار صمة الاستدلال على الموقع	
✓		✓		هل يوجد صندوق خدمات كبرياً/اصطلاحاً/اخرى داخل او خارج حدود العقار	١٠	-----	✓	هل يوجد اختلاف في رقم القطعة /المخطط/البلاط/ اسم الحي/ اسم المدينة للمك او الفائدة من المسكش	
✓		✓		هل تم تطبيق جميع التعليمات الصادرة من المركز في الموقع المساحي	١١	-----	✓	هل يوجد اختلاف في مساحة/اطوال المك من الطبيعية / ذكر مساحة المك خطأ حسابياً .	
✓		✓		هل يوجد اسوار داخلية وخارجية محيط المبني القائم بالموقع	١٢	-----	✓	هل يوجد شوارع متفرقة/شطقات على اكر في المخطط او المسكش/الجدران/او الطبيعية ولم يتم ذكره في المك	
✓		✓		هل يوجد اختلاف في الحدود للمك او الفائدة عن المسكش	١٣	-----	✓	هل يوجد تدخل في الأصل او اجزاء مشتركة ظاهرياً	
✓		✓		يحمل المكتب المسؤولية عن صحة ما ورد في مخطط الرفع المساحي من حدود واطوال ومساحة واحداثيات		حسب المسكش	✓	هل تم ذكر المرجع المعتمد عليه في الاستدلال على استخدام العقار	

بموجب الطبيعة لكامل الموقع		
الحد	وصف الحد	الطول/م
شمال	قطعة رقم ٤٣٧ - ١	٢٥
جنوب	شارع عرض ١٠ م	٢٥
شرق	ممر مشاة عرض ٦ م	٣٠
غرب	قطعة رقم ٤٣٨	٣٠
المساحة	٢م٧٥.	

بموجب الصك لكامل الموقوف		
الحد	وصف الحد	الطـول/م
شمال	قطعة قطعة رقم ٤٣٧ - ١	٢٥
جنوب	ممر مشاه عرض ١٠ م	٢٥
شرق	شارع ممر مشاه عرض ٦ م	٣٠
غرب	قطعة قطعة رقم ٤٣٨	٣٠
مساحه	٢٧٥٠ م	

رقم المعاملة		تاريخها / /	
موضوع الكروكي		كروكي ارشادي	
تاريخ اعتماد الكروكي التنظيمي			
بيانات المالكين	اسم	سجل مدني	
بيانات السكوك	٥٦.٦٤٦٠٠١٣٩٤ تاريخه	مصدره	وزارة عدل
بيانات الكروكي	البلدية	مكة المكرمة	الحى كدى
	رقم المخطط	١-٧-٧١-ب	رقم التقسيم ٤٣٧
		الشارع	غير مسمى
نظام البناء	نظام البناء		النسبة
	الاستخدام سككنى		
المساحة	المساح / المهندس		
	مدير الادارة		
تخطيط المدينة / البلدية / الفرعية	☐ الرسام ☐ المساح ☐ مهندس التخطيط ☐ مهندس البلدية ☐ مدير تخطيط المدينة ☐ مدير الخدمات ☐ مدير عام التخطيط العمراني ☐ رئيس البلدية		
	اسم المكتب		
	شركة اصول الهندسة للاستشارات الهندسية		
	المهندس المساح	احمد عمر	
	هاتف	٠٥٣٤٩٧٧٧٥٩	
	اسم المسئول	حسين السراي	

شركة
أصول الهندسة
للستشارات الهندسية
architectural &
interior
C.R.:4030450235

UTM-WGS84-ZONE 38		احداثيات الموقع حسب نظام احداثيات العالمى			
شماليات	شماليات	شماليات	شماليات	شماليات	شماليات
		٩	586921.1243	2365797.2517	١
		١٠	586945.2185	2365803.9211	٢
		١١	586929.5048	2365768.4461	٣
		١٢	586953.5988	2365775.1154	٤
		١٣			٥
		١٤			٦
		١٥			٧
		١٦			٨