

نموذج قرار مساحي



بيانات الصك	
رقم الوثيقة	٥٧٤٥٠٢٠٠٠٥٨١
تاريخ الوثيقة	
مصدرة	وزارة العدل
هوية المالك	١٠٣٠٧٦٠٢٦٦
أسم المالك	
نسبة الملكية	٪١٠٠

تفاصيل العقار	
رقم القطعة	٦٥
رقم المخطط	
المساحة	٢م٤٤٠,٠٠
نوع العقار	قطعة الارض السكنية
الحى	٨٨٦
المدينة	طريق

شركة فجن للأعمال للإستشارات الهندسية

شعار الشركة	ختم الشركة
	
VISION Engineering Consulting فجن للاستشارات الهندسية	مجلس الاستشارات الهندسية VISION Engineering Consulting ٤٠٣٥٨٢٣٢٦٨

تاريخ أعداد الكروكى	المهندس المساح	مدير المكتب
٢٠٢٦/٠٤/٠١ م	طارق محمد	محمد سلامة آل سعيدان
0539934077	0554400693	info@vision.en.com

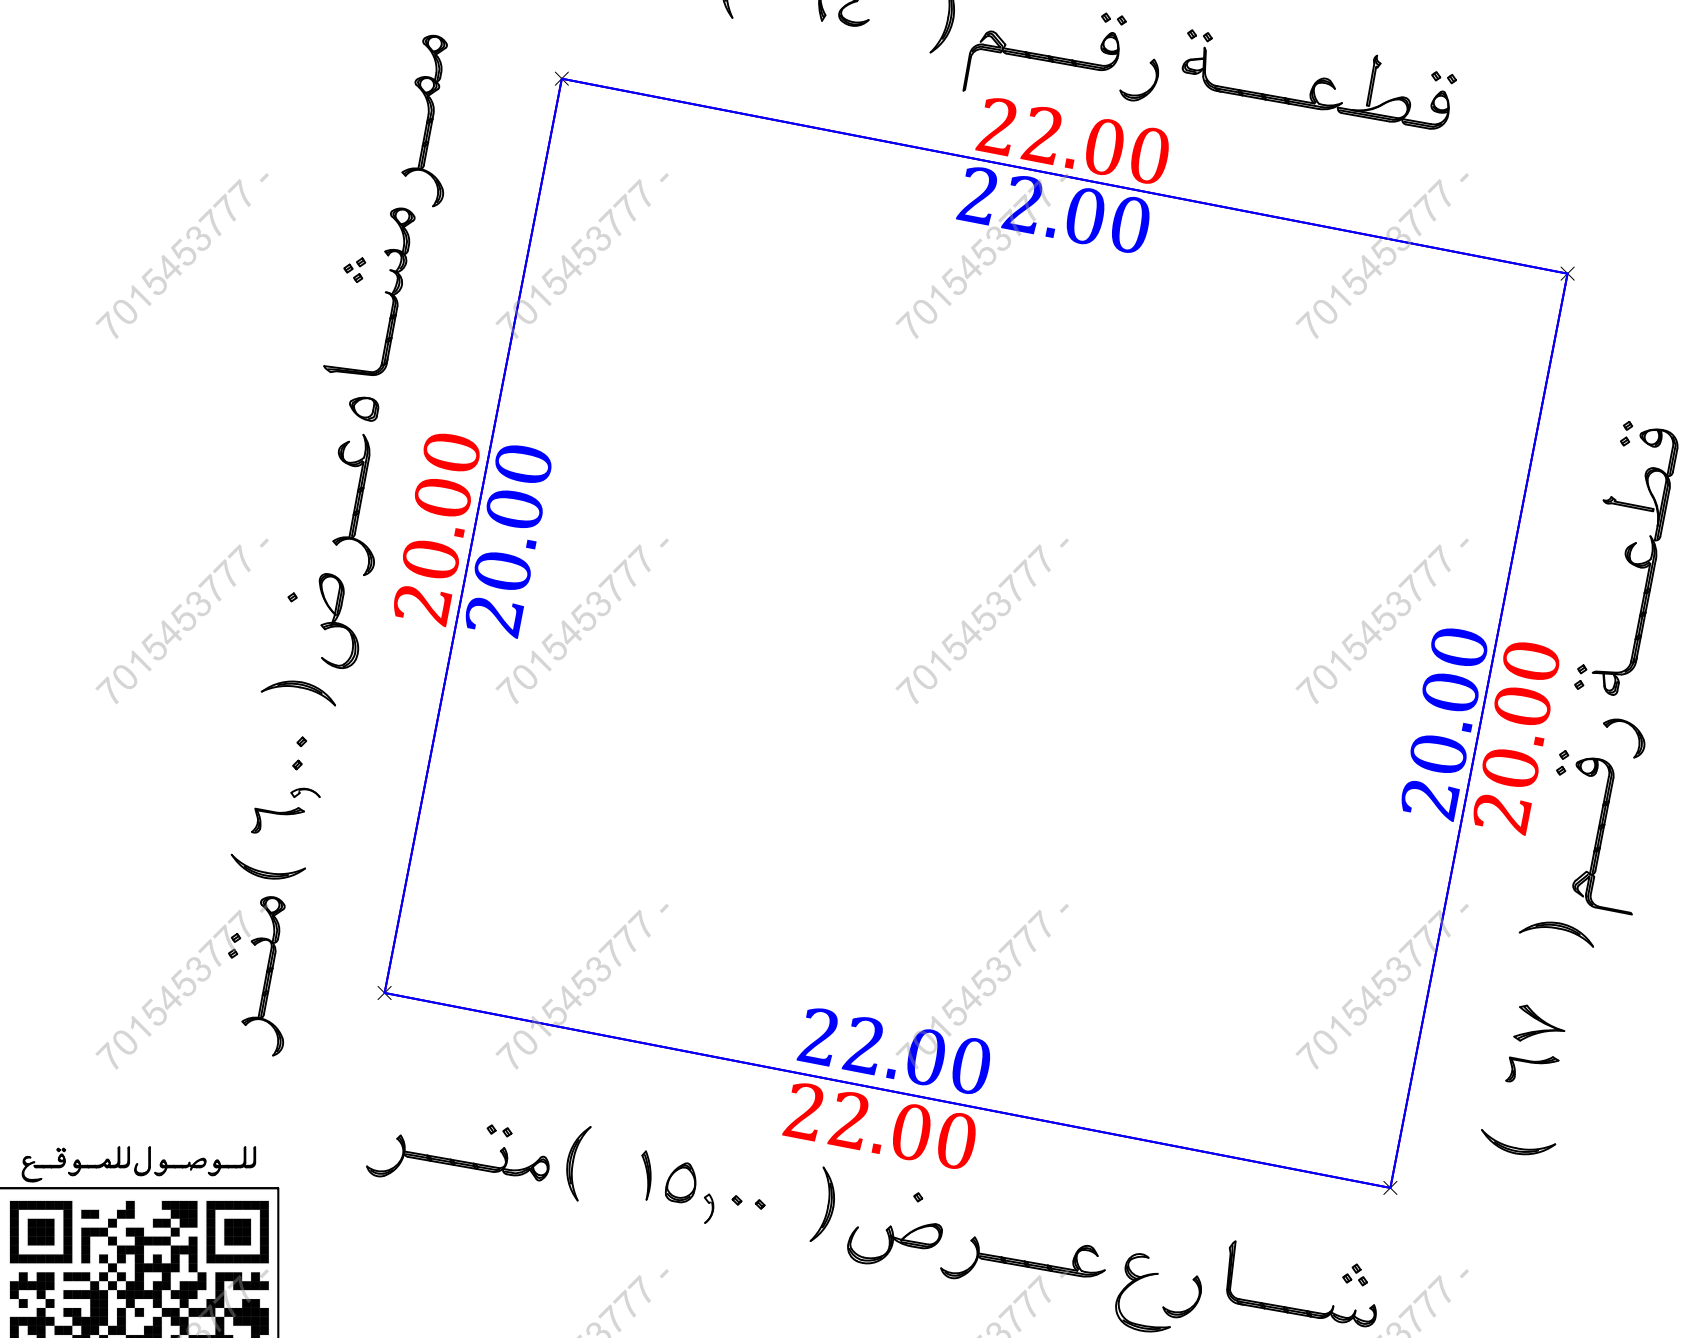
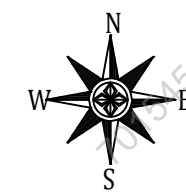


للوصول للموقع

أقرار

جرى الوقوف على الطبيعة من قبل مساح مكتب فجن للإستشارات الهندسية وأتضح الأتى :

- ☐ نعم ☒ لا هل الصك مطابق للرفع المساحي
- ☐ نعم ☒ لا هل تم ذكر جميع الاختلافات فى الرفع المساحي
- ☐ نعم ☒ لا هل تم تطبيق جميع التعليمات الصادرة من المركز فى الرفع المساحي
- ☐ نعم ☒ لا هل تم التوقيع وأرفاق أقرار صحة الموقع
- ☐ نعم ☒ لا هل يوجد تداءل فى الأصل
- ☐ نعم ☒ لا هل يوجد على الأصل مبنى مشترك
- ☐ نعم ☒ لا هل ذكر المرجع المعتمد على الاستدلال على استخدام العقار
- ☐ نعم ☒ لا هل تم الاستعلام من وزارة الزراعة حيال الأرض الزراعية
- ☐ نعم ☒ لا الملاحظات والاختلافات والتدخلات
- نوع الصك: ☒ سكني ☐ تجارى ☐ سكني تجارى ☐ صناعي ☐ زراعي
- الأرض على الطبيعة: ☒ مبنى قائم ☐ أرض فضاء ☐ أرض مسورة ☐ أرض زراعية
- طبيعة الأرض: ☒ منبسطة ☐ جبلية ☐ أخرى
- المخطط على الطبيعة: ☒ منفذ ☐ غير منفذ ☐ عشوائي
- يتحمل المكتب الهندسى المسئولية على ماورد فى مخطط الرفع المساحي من حدود وأطوال وأحداثيات
- ها التقرير المساحي لا يعتد به كإثبات لسلامة أجراءات التملك أو تثبيت حدود الصك وموقعة
- تم الربط بأقرب نقطة ثابتة
- ملاحظات:
- يوجد اختلاف فى الحدود بين الصك والطبيعة والمستكشفات
- رقم المخطط: الصك (—————) المستكشفات (١ / س /)
- اسم الحى: الصك (٨٨٦) المستكشفات (النزهة)

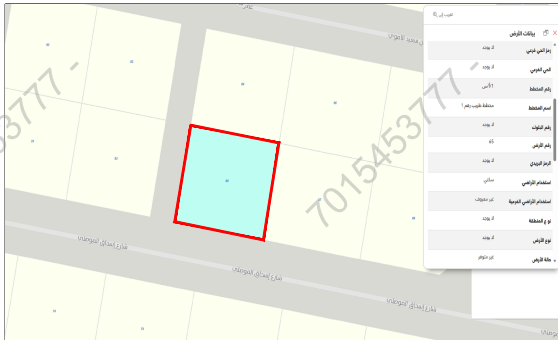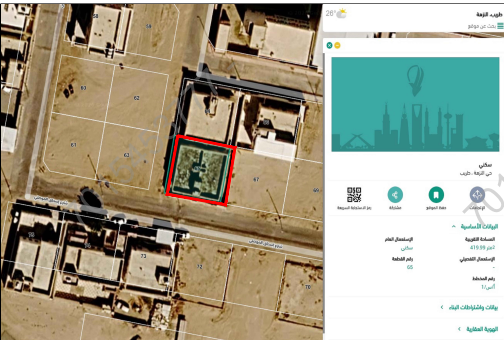صور من الطبيعة	المصور الجوى	مستكشف التقرير المساحي	مستكشف بلدى
			

الاتجاه	بموجب الصك	الاتجاه	بموجب الطبيعة	أحداثيات الموقع حسب نظام الاحداثيات العالمى			
الشمال	قطعة رقم (٦٤)	الشمال	قطعة رقم (٦٤)	الشماليات	الشرقيات	الغرب	الشرقيات
الجنوب	شارع عرض (١٥,٠٠)متر	الجنوب	شارع عرض (١٥,٠٠)متر	1	2053044.106	310425.822	5
الشرق	قطعة رقم (٦٧)	الشرق	قطعة رقم (٦٧)	2	2053039.920	310447.420	6
الغرب	قطعة رقم (٦٣)	الغرب	ممر مشاه عرض (٦,٠٠)متر	3	2053020.285	310443.614	7
المساحة	(٤٤٠,٠٠)م٢	المساحة	(٤٤٠,٠٠)م٢	4	2053024.472	310422.016	8