


نموذج قرار مساحي	
بيانات الصك	
٤٦٠٥٠٠١٧٢٥	رقم الوثيقة
١٤٤٥/٠٨/٠٤	تاريخ الوثيقة
وزارة العدل	مصدرة
	هوية المالك
	أسم المالك
١٠٠٪	نسبة الملكية
تفاصيل العقار	
بدون	رقم القطعة
—	رقم المخطط
٢٥٣٢,١١	المساحة
قطعة الارض	نوع العقار
شرائع المجاهدين على يسار الذاهب الى الطائف	الحى
مكة المكرمة	المدينة
شركة فجن الأعمال للاستشارات الهندسية	
	 VISION Engineering Consulting فجن الأعمال للاستشارات الهندسية
تم أعداد هذا العمل لصالح شركة	
 MFAZ ARABIA PROFESSIONAL CONSULTANCIES مفاز العربية للاستشارات المهنية	

تاريخ أعداد الكروكى	المهندس المساح	مدير المكتب
٢٠٢٦ / ٠٤ / ٣٦ م	هيثم محمد	محمد سلامة آل سعيدان
0539934077	0554400693	info@vision.en.com

الاتجاه	بموجب الصك	الاتجاه	بموجب الطبيعة
الشمال	سكة نافذة بعرض (٥,٤٥) م من جهتي الشرق والغرب وبمجاهاً بين الفاصلة بين هذا المحدود وملك شليوح بن مشوح الطلمي	الشمال	شارع عرض (٥,٤٥) متر ثم ملك الغير بطول (١٨,٧٠) متر
الجنوب	سكة نافذة عرض (٨,٣٠) م من جهة الشرق و (٨,٦٥) م من جهة الغرب والفاصلة بين هذا المحدود وملك عبداللہ الدعليج	الجنوب	شارع مختلف العروض من (٨,٣٠) متر إلى (٨,٦٥) متر ثم ملك الغير بطول (٣,٣٠ + ١٣,١٩) متر
الشرق	سكة نافذة عرض (٥,٣٥) م من جهة الشمال و (٤,٧٠) م من الجهة الجنوب والفاصلة بين هذا المحدود وملك محماس بن مشعان العتيبي	الشرق	شارع مختلف العروض من (٥,٣٥) متر إلى (٤,٧٠) متر ثم ملك الغير بطول (٣٢,٦٤) متر
الغرب	ملك سعود بن زبيد العتيبي	الغرب	ملك الغير بطول (٣٥,٠٠) متر
المساحة	(٥٣٢,١١) م ^٢	المساحة	(٥٨١,٨٩) م ^٢

أحداثيات الموقع حسب نظام الإحداثيات العالمي					
الرقم	الشرقيات	الشماليات	الرقم	الشرقيات	الشماليات
1	598884.97	2377950.32	5	598866.31	2377949.11
2	598885.86	2377917.68	6		
3	598882.94	2377916.98	7		
4	598869.86	2377915.30	8		

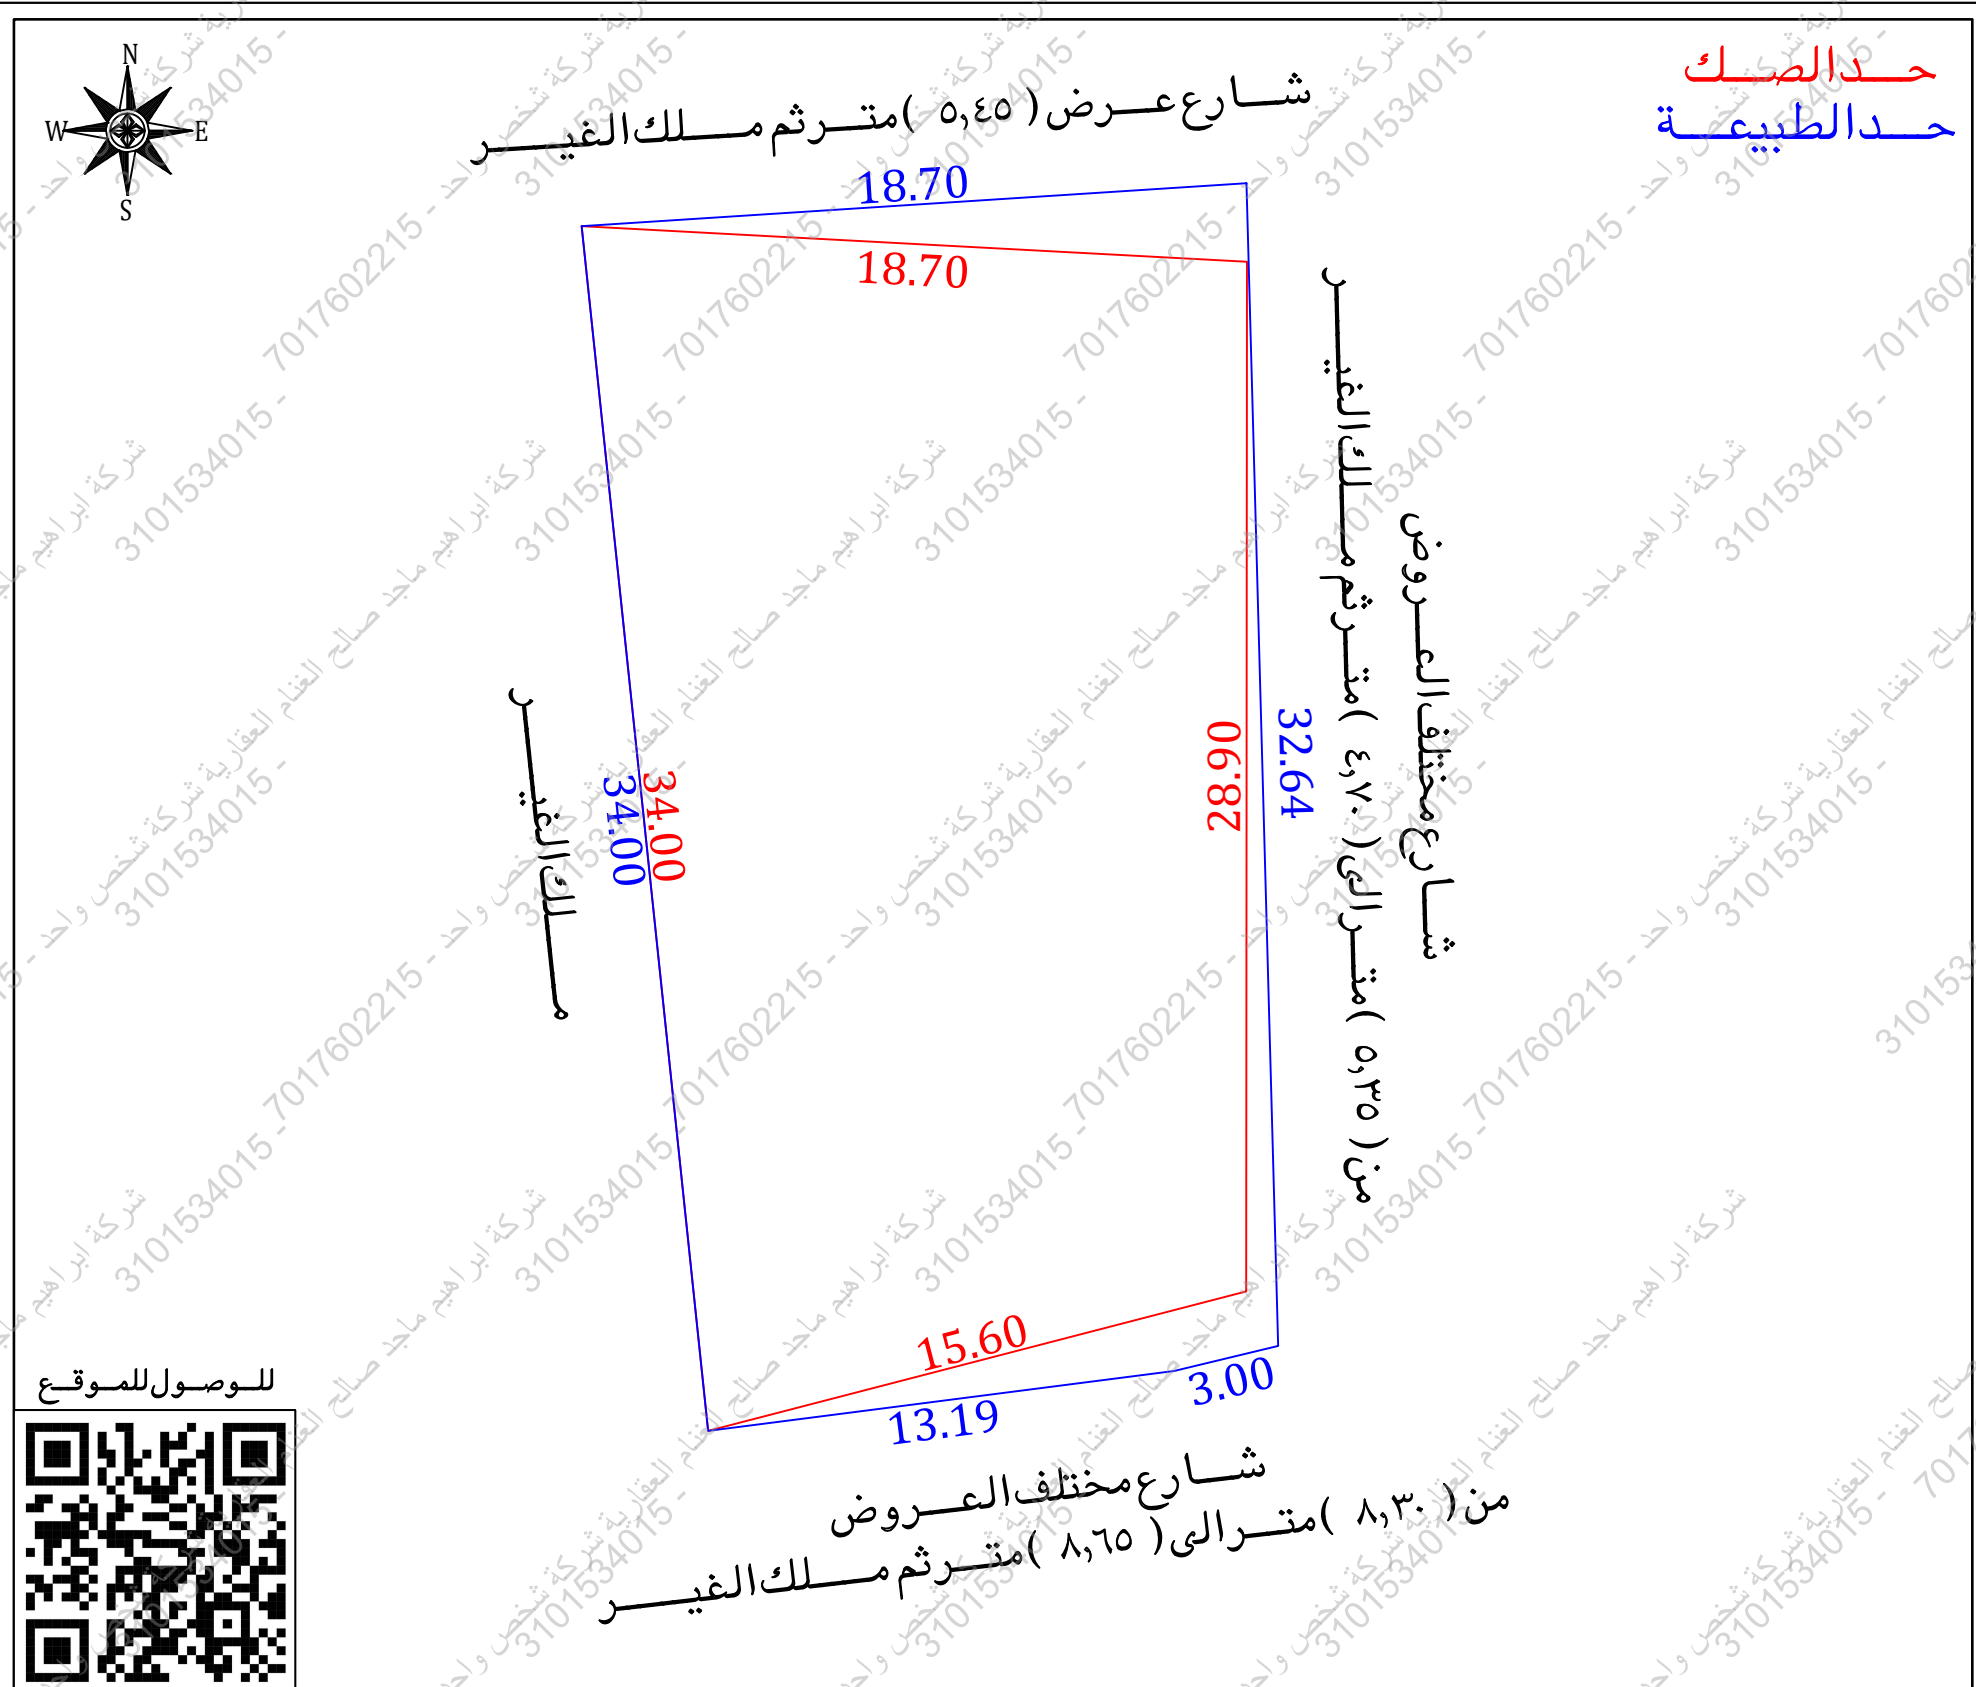

مستكشف بلدى	مستكشف الامانة	المصور الجوى	صور من الطبيعة
	