

نموذج قرار مساحي


بيانات الصك	
رقم الوثيقة	٧٦.٦٥٣٠٠٦٧٦٧
تاريخ الوثيقة	١٣/٠٩/١٤٤٦ هـ
مصدرة	وزارة العدل
هوية المالك	
أسم المالك	
نسبة الملكية	١٠٠٪

تفاصيل العقار	
رقم القطعة	١٠ (١٨٠)
رقم المخطط	بدون
المساحة	٢٣٦٧
نوع العقار	قطعة الارض
الحى	الخالدية
المدينة	حفر الباطن


شركة فجن للأعمال للإستشارات الهندسية

شعار الشركة	ختم الشركة
 VISION Engineering Consulting فجن للاستشارات الهندسية  مجلس الإستشارات الهندسية VISION Engineering Consulting	

تاريخ أعداد الكروكى	المهندس المساح	مدير المكتب
٢٠٢٦/٠٧/٠٨ م	هيثم محمد	محمد سلامة آل سعيدان
0539934077	0554400693	info@vision.en.com

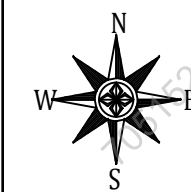

حد الصك
حد الطبيعة

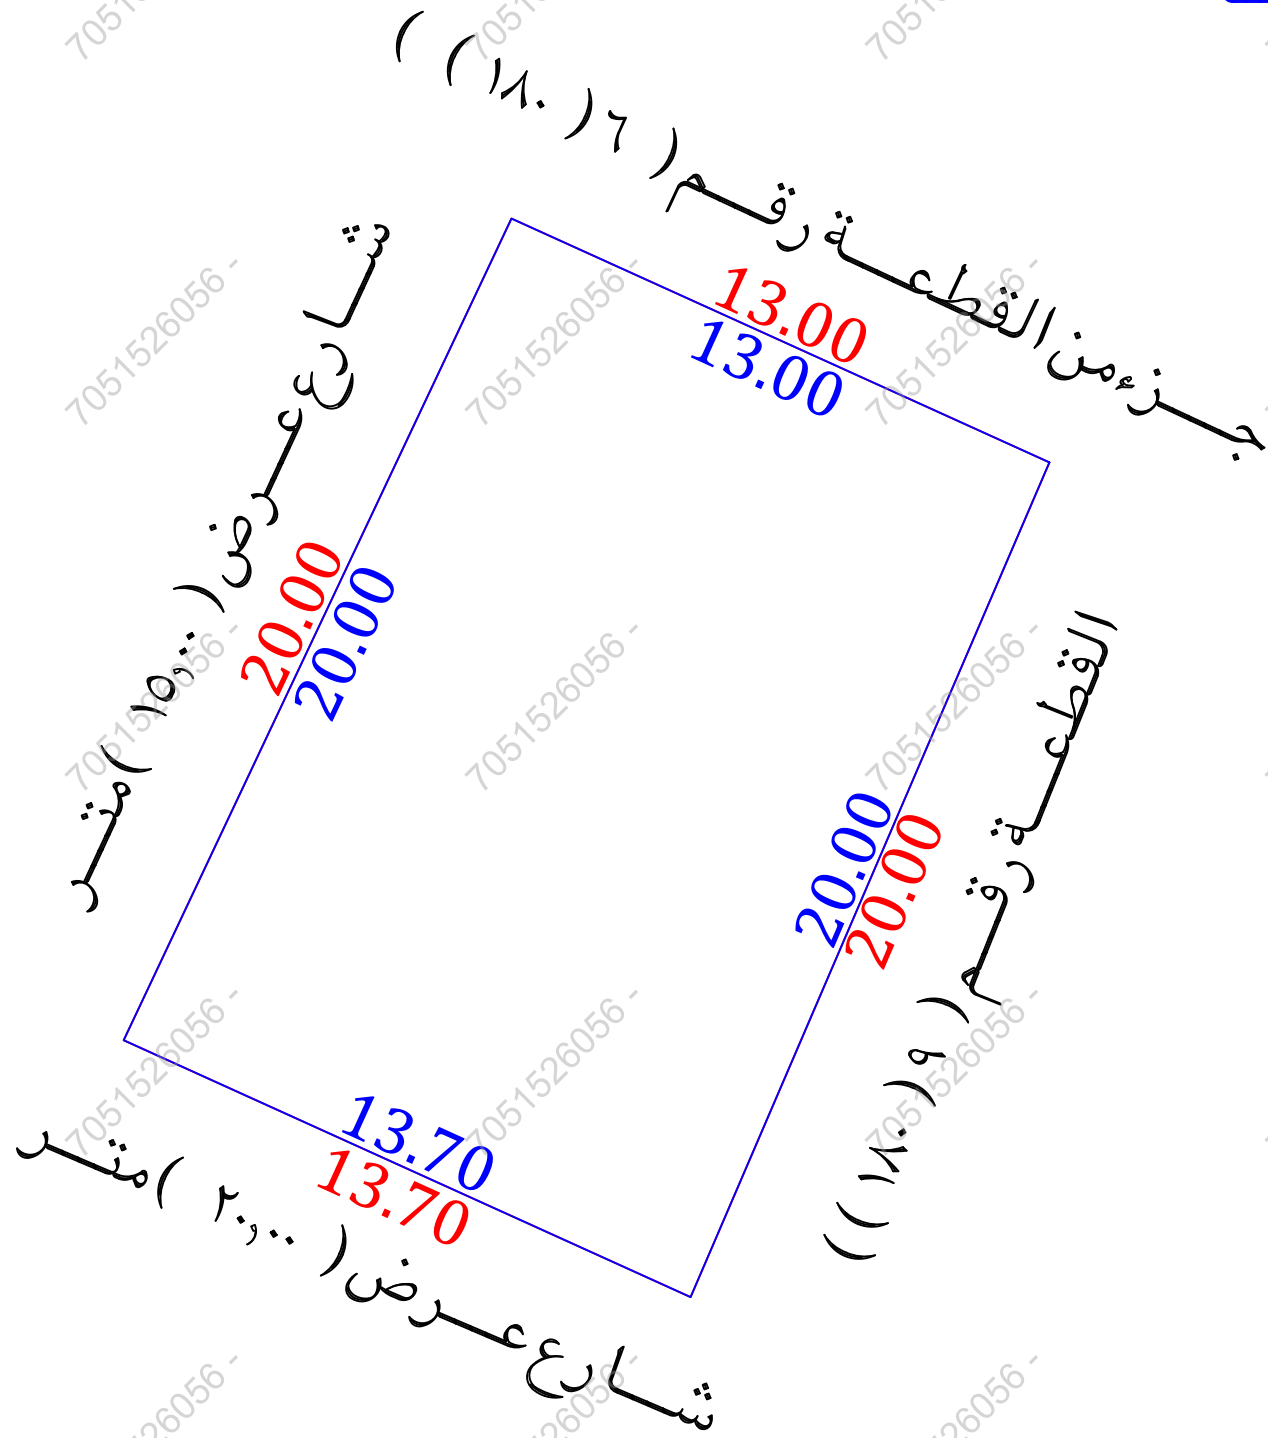

للوصول للموقع



أقرار

جرى الوقوف على الطبيعة من قبل مساح مكتب فجن للإستشارات الهندسية وأتضح الأتي :

- ☒ لا ☐ نعم هل الصك مطابق للرفع المساحي
- ☐ لا ☒ نعم هل تم ذكر جميع الاختلافات في الرفع المساحي
- ☐ لا ☒ نعم هل تم تطبيق جميع التعليمات الصادرة من المركز في الرفع المساحي
- ☐ لا ☒ نعم هل تم التوقيع وأرفاق أقرار صحة الموقع
- ☐ لا ☒ نعم هل يوجد تدخل في الأصل
- ☐ لا ☒ نعم هل يوجد على الأصل مبنى مشترك
- ☐ لا ☒ نعم هل ذكر المرجع المعتمد على الاستدلال على استخدام العقار
- ☐ لا ☒ نعم هل تم الاستعلام من وزارة الزراعة حيال الأرض الزراعية
- ☐ لا ☒ نعم الملا حظات والاختلافات والتدخلات

- نوع الاستخدام : سكني ☒ تجارى ☐ سكني تجارى ☐ صناعي ☐ زراعى ☐
- الأرض على الطبيعة : مبنى قائم ☐ أرض فضاء ☒ أرض مسورة ☐ أرض زراعية ☐
- طبيعة الأرض : منبسطة ☒ جبلية ☐ أخرى ☐
- المخطط على الطبيعة : منفذ ☒ غير منفذ ☐ عشوائى ☐
- يتحمل المكتب الهندسى المسؤولية على ما ورد في مخطط الرفع المساحي من حدود وأطوال وأحداثيات
- هذا التقرير المساحي لا يعتد به كإثبات لسلامة إجراءات التملك أو تثبيت حدود الصك وموقعة
- تم الربط بأقرب نقطة ثابتة

ملاحظات :

رقم المخطط : الصك (بدون) المستكشفات (١٠/٦٩١)

الحدود : الشمالى : الصك (جزء من ق ٦)

المستكشفات (جزء من القطعة رقم ٦ (١٨٠))

الجنوبى : الصك (شارع عرض ٢٠٠ م)

الطبيعة (شارع عرض ٢٠٠ م)

مستكشف التقرير المساحي (شارع عرض ١٠٠٠ م)

الشرقى : الصك (قطعة رقم ٩)

المستكشفات (القطعة رقم ٩ (١٨٠))

الغربى : الصك (شارع عرض ١٥٠٠ م)


الطبيعة (شارع عرض ١٥٠٠ م)

مستكشف التقرير المساحي (شارع عرض ٢٤٠٠ م)

يوجد باب للمقار في الحد الشرقي قطعة رقم ٩ (١٨٠) يفتح على قطعة الارض

غرفة من الشينكو : داخل الملكية ☒ خارج الملكية ☐ فى منتصف الارض

مظلة سيارات من الشينكو : داخل الملكية ☒ خارج الملكية ☐ فى الجهة الشمالية الغربية

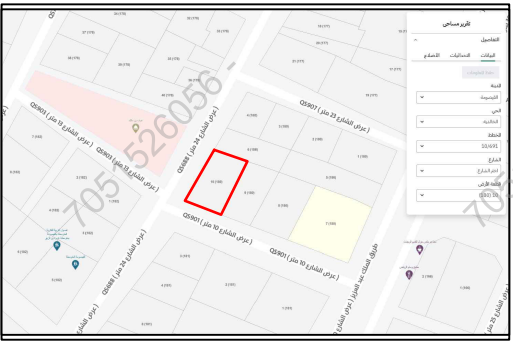صور من الطبيعة	المصور الجوى	مستكشف الرخص الانشائية	مستكشف التقرير المساحي
			

أحداثيات الموقع حسب نظام الاحداثيات العالمى					
الشمال	الجنوب	الشرق	الغرب	الشرقيات	الشماليات
1	610048.793	3132356.289	5		
2	610060.635	3132350.921	6		
3	610052.737	3132332.544	7		
4	610040.280	3132338.201	8		

الاتجاه	بموجب الصك	الاتجاه	بموجب الطبيعة
الشمال	قطعة جزء من (ق ٦) بطول (١٣,٠٠ متر	الشمال	جزء من القطعة رقم ٦ (١٨٠) بطول (١٣,٠٠ متر
الجنوب	شارع شارع عرض (٢٠,٠٠ متر بطول (١٣,٧٠ متر	الجنوب	شارع عرض (٢٠,٠٠ متر بطول (١٣,٧٠ متر
الشرق	قطعة قطعة رقم (٩) بطول (٢٠,٠٠ متر	الشرق	القطعة رقم ٩ (١٨٠) بطول (٢٠,٠٠ متر
الغرب	شارع شارع عرض (١٥,٠٠ متر بطول (٢٠,٠٠ متر	الغرب	شارع عرض (١٥,٠٠ متر بطول (٢٠,٠٠ متر
المساحة	(٣٦٧,٠٠ م	المساحة	(٣٦٧,٠٠ م