

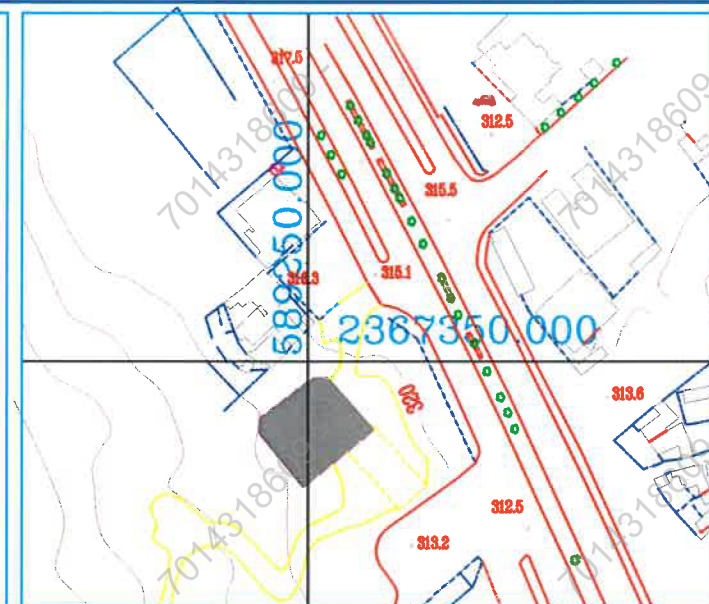


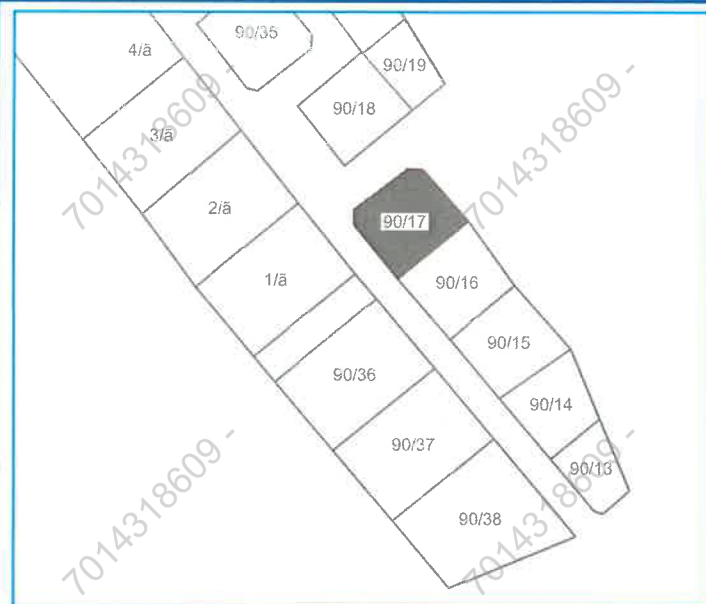

رقم المصور الجوي AG-43-2 مقياس الرسم ٢٥٠/١ رقم المخطط ٢٥/١/ب/١ مقياس الرسم ١٠٠٠/١

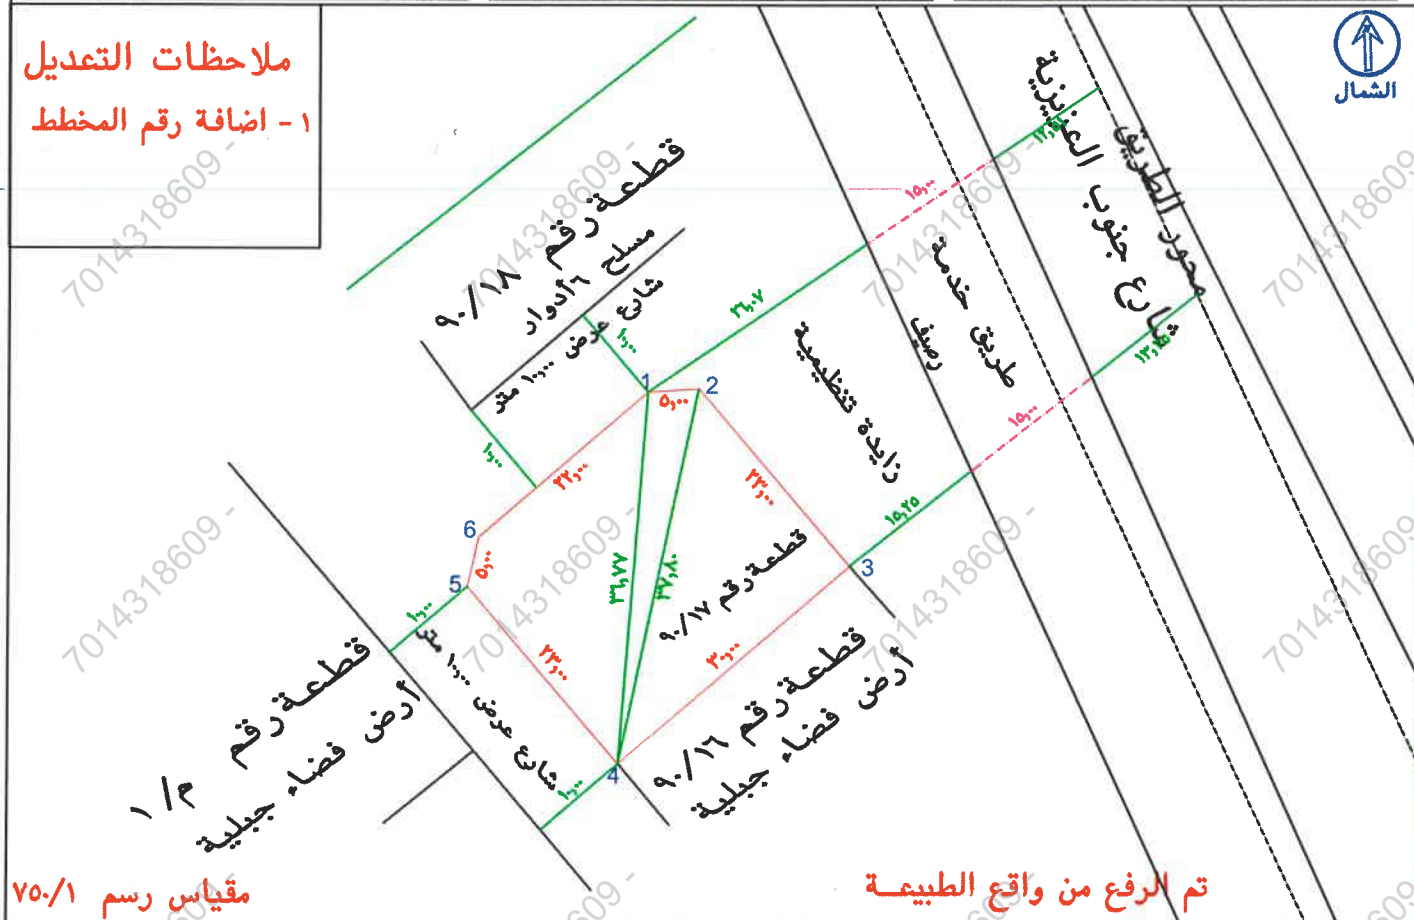

شماليات	شرقيات	المساحة	شماليات	شرقيات	المساحة
2367328.1558	589271.3474	5	2367345.3058	589251.4001	1
2367308.6461	589248.5577	6	2367345.6279	589256.3899	2
2367326.1180	589233.6000	3			
2367330.9981	589234.6881	4			

إقرار
جري الوقوف على الطبيعة من قبل مساح مكتب
أسس هندسة البناء للاستشارات الهندسية و أفضح الاتي

١- نوعية الصك : ☐ زراعي ☒ سكني ☐ أخرى
 ٢- الصك ينطبق على الطبيعة حدا و ذرعا و على مسؤولية المكتب.
 ٣- قرار التحديد: ☐ مطابق ☐ غير مطابق ☒ لا يوجد
 ٤- تم الربط بأقرب نقطة ثابتة للموقع من واقع الطبيعة وتم توضيحها على الرسم أدناه
 ٥- مشتتات الموقع كالتالي : قطعة أرض رقم ٩٠/١٧ أرض فضاء
 ٦- طبيعة الأرض: ☒ جبلية ☐ منبسطة ☐ وادي ☐ يمر بها خدمات ظاهرة
 ٧- الأرض على الطبيعة : ☒ مبتزة ☐ غير مبتزة ☐ مبنى قائم
 ٨- المخطط على الطبيعة : ☒ منفذ ☐ غير منفذ ☐ عشوائي
 ٩- تداخل مع الملكيات المجاورة : ☒ لا يوجد ☐ يوجد (مع التوضيح)
 ١٠- تم توضيح الموقع من عدة زوايا بصور فوتوغرافية موضحة أدناه .
 ١١- تم الرفع المساحي بمعرفة المكتب الهندسي و تحت مسؤوليته .
 ١٢- هذا التقرير المساحي هو وصف للأبعاد والمساحة المدونة في القرار المساحي لصك الملكية رقم ٢/٢٩٣/٢٧ بتاريخ ١٤/٠٥/١٤ هـ والملوكة ل محمد بن تركي بن براهيم التركي
 ١٣- هذا التقرير المساحي لا يمتد به في اثبات سلامة اجراءات التملك او تثبيت حدود الصك وموقعة
 ١٤- المكتب الهندسي مسؤول مسؤولية كاملة امام الامانة والغير عن صحة الرفع الوارد في هذا التقرير

الختم مدير المكتب مساح المكتب

التاريخ للاعتناء: ١٤٤٥/١١/٤٥

الاتجاه	بموجب الصك	بموجب الطبيعة	ملاحظات	بموجب التنظيم	الحدود بموجب الطبيعة
شمال	٥٠٠+٢٣٠	٥٠٠+٢٣٠	مطابق		زاوية تنظيمية بأبعاد طريق خدمة بعرض ١٨٠ م بإلحاح شارع جنوب. العزيرية عرض ١٠٠ م وطولها ٨٢٥ م شرقا حتى محور الطريق
جنوب	٥٠٠+٢٣٠	٥٠٠+٢٣٠	مطابق		شارع عرض ١٠٠ متر
شرق	٣٠٠	٣٠٠	مطابق		قطعة رقم ٩٠/١٦
غرب	٢٢٠	٢٢٠	مطابق		شارع عرض ١٠٠ متر
المساحة	٢م ٧٦٨,٠٠	٢م ٧٦٨,٠٠	مطابق		

إداره المساحه وسجلات الاراضى			
الموظف المختص	مسؤول الاعتماد	الختم	
الاسم			
التوقيع			
المهندس المختص	مدير ادارة خدمة تجربة العميل		
الاسم			
التوقيع			

مدير عام التخطيط العمراني
مشعل نداء العتيبي
 يعتمد المهندس /

OSOS
Consulting Engineering
 شركة الهندسة والاستشارات الهندسية
 ٠٥٤٥١٨١٩١٠-٠٥٨٠٩٩٩٧٨٣ info@ososbnaa.com

نموذج قرار مساحي	
بلدية	العزيرية الفرعية
رقم المعاملة	
المستدعى	
الموضوع	تعديل صك
الموقع	تكميلي لمخطط خلف المدرسة بعد تنفيذ طريق الطاف
استخدام الموقع بالنسبة للمخططات	سكني تجاري
رقم الصك	في
رقم القطعة	٩٠/١٧
رقم اللوحة	AG-43-2
رقم المخطط وتاريخ الاعتماد	في
أبعاد الأرض	