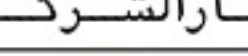


|               |              |
|---------------|--------------|
| بيانات الصك   |              |
| رقم الوثيقة   | ٢٦٢٥٠٨٠٠٧٦٧٢ |
| تاريخ الوثيقة |              |
| مصدرة         | وزارة العدل  |
| هوية المالك   |              |
| أسم المالك    |              |
| نسبة الملكية  | ٪ ١٠٠        |
| تفاصيل العقار |              |
| رقم القطعة    | ٢ / ١٩٨٢     |
| رقم المخطط    | ٢٩٩ / ٢ ق    |
| المساحة       | ٢٣٦١,٤٣ م    |
| نوع العقار    | قطعة الارض   |
| الحى          | النهضة       |
| المدينة       | بريدة        |

|   |                                                                                       |
|---|---------------------------------------------------------------------------------------|
| شعار الشركة   | ختم الشركة                                                                            |
|  <p>VISION Engineering Consulting<br/>مُجِن للاستشارات الهندسية</p> |  |

|                     |                |                       |
|---------------------|----------------|-----------------------|
| تاريخ أعداد الكروكي | المهندس المساح | مدير المكتب           |
| ٢٠٢٥/٠٩/١٩ م        | طارق محمد      | محمد سلامة آل سعيديان |
| ٠٥٣٩٩٣٤٠٧٧          | ٠٥٤٤٤٠٦٩٣      | info@vision.en.com    |

| الاتجاه | بموجب الصك           | الاتجاه | بموجب الطبيعة                              |
|---------|----------------------|---------|--------------------------------------------|
| الشمال  | الجزء رقم (١/١٩٨٢)   | الشمال  | الجزء المتبقى من القطعة رقم (١٩٨٢)         |
| الجنوب  | قطعة رقم (١٩٨٣)      | الجنوب  | قطعة رقم (١٩٨٣)                            |
| الشرق   | شارع عرض (١٥,٠٠) متر | الشرق   | شارع عرض (١٥,٠٠) متر                       |
| الغرب   | مخطط الراشد ٢/٣٦٥/ق  | الغرب   | جزء من القطعة رقم (١٤١٦) من مخطط (ق ١/٣٦٥) |
| المساحة | ٢م (٣٦١,٤٣)          | المساحة | ٢م (٣٦١,٤٣)                                |

الملك  
طبيعة

شمارع عرض (١٥٠٠) تم

الجزء المتبقى من القطعة رقم ( ١٩٨٢ )

٣٦.١٠  
٣٦.١٠


قطعة رقم ( ١٩٨٣ )

٣٦.٤٠  
٣٦.٤٠

من مخطط ق / ٢٦٥ / ١

من القطعة رقم ( ١٤١٦ )

للوصول للموقع

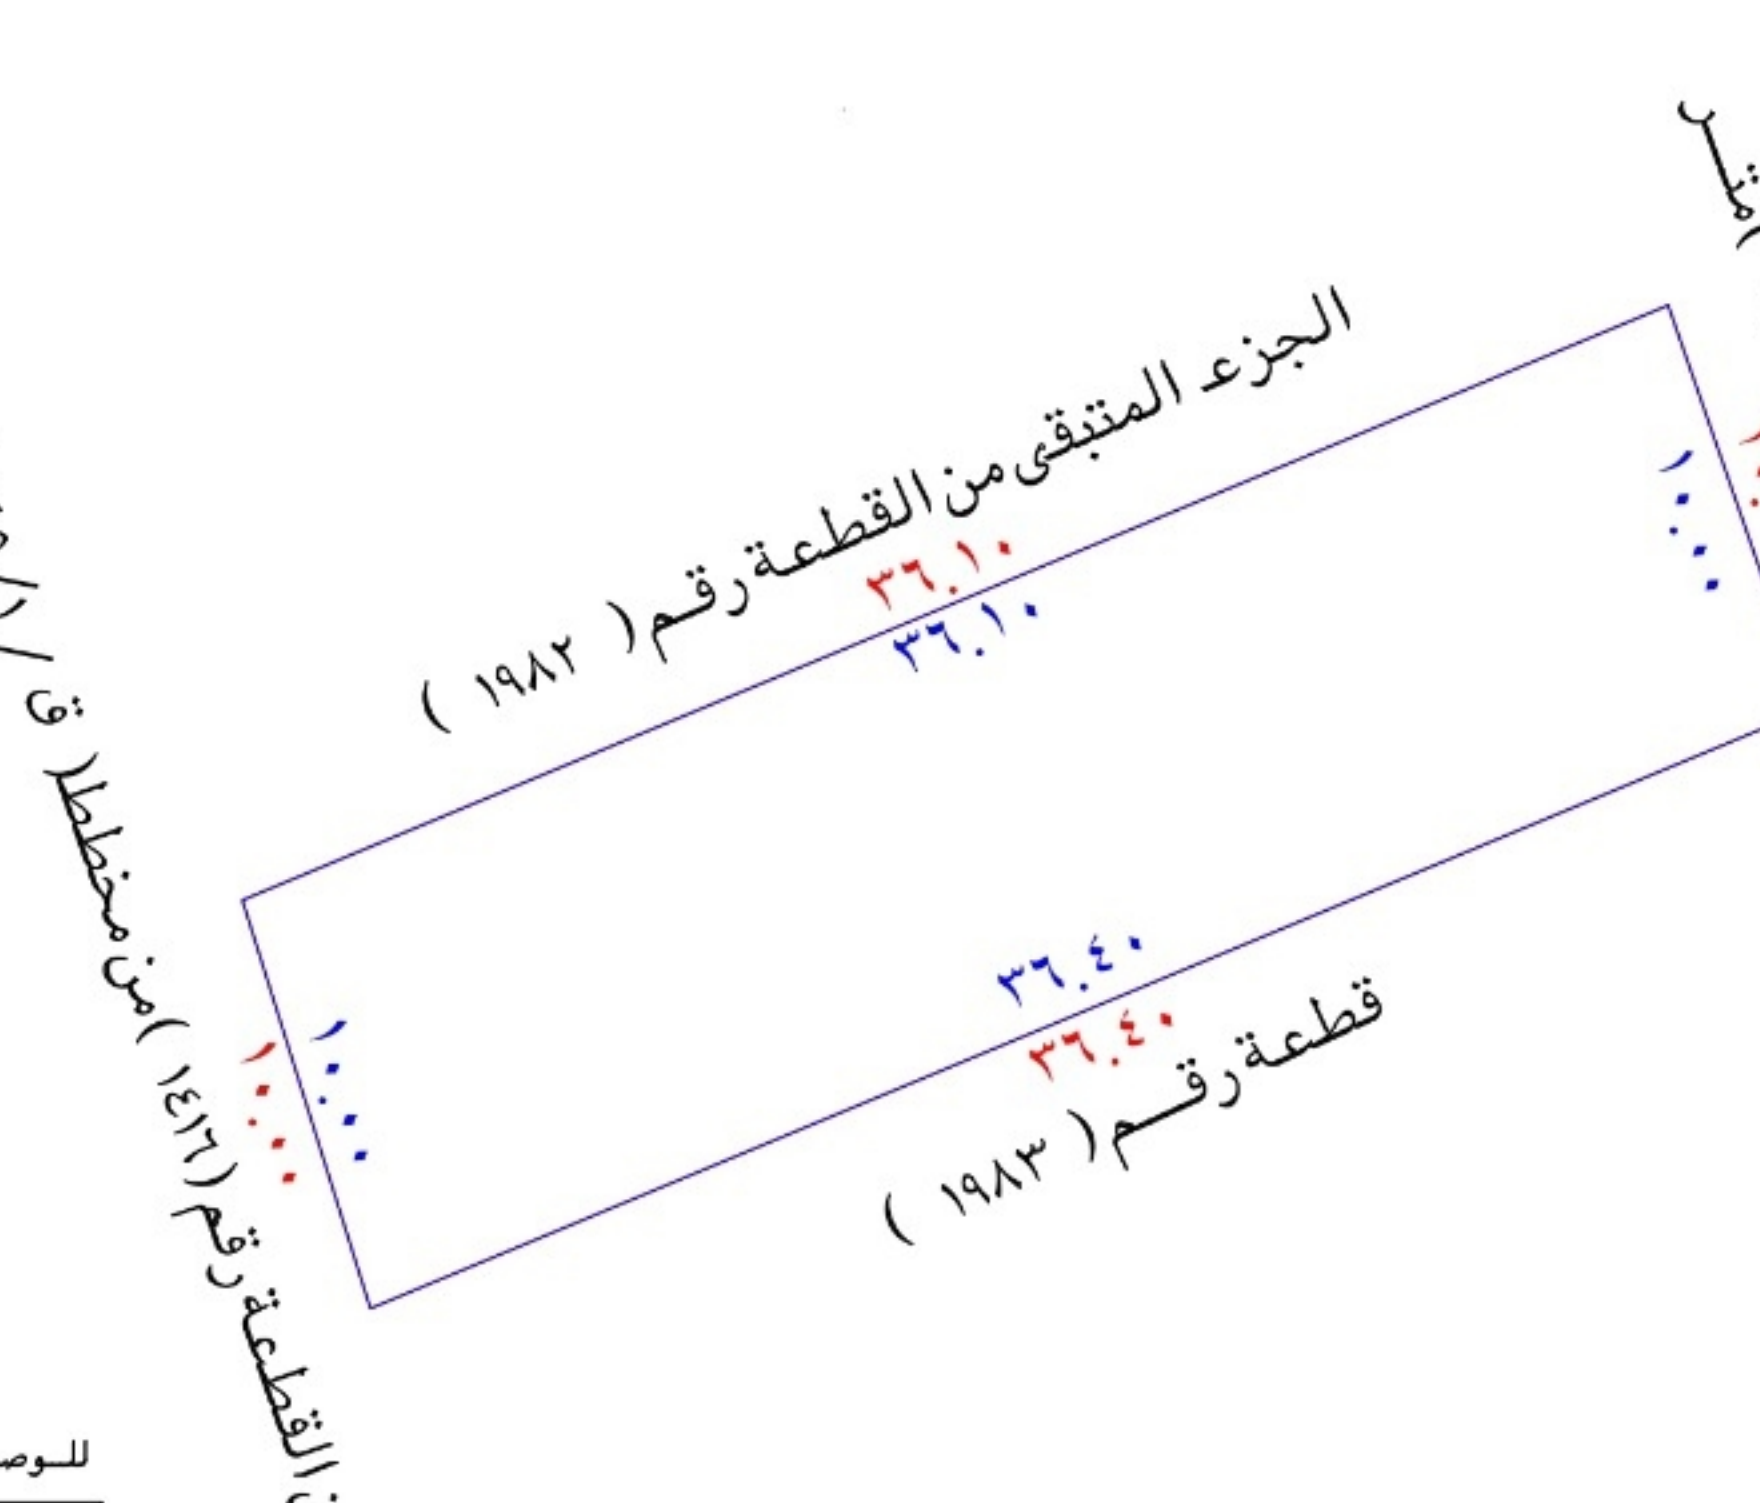

للوصول للموقع



☐ نعم ☒ لا  
☐ لا ☒ نعم  
☐ لا ☒ نعم  
☒ لا ☐ نعم  
☒ لا ☐ نعم  
☐ لا ☒ نعم  
☐ لا ☐ نعم  
☐ لا ☒ نعم  
☐ زراعي ☐ صناعي ☐ سكني تجاري ☐ سكنتي تجاري ☒ لا  
☐ أرض مسورة ☐ أرض فضاء ☒ أرض قائم ☐ مبنية على الطبيعة : مبنية قائم ☐ أخرى ☐ طبيعية الأرض : منبسطة ☒ جبلية ☐ المخطط على الطبيعة : منفذ ☒ غير منفذ ☐ عشوائي  
 يتحمل المكتب الهندسي المسؤولية على ما ورد في مخطط الرفع المساحي  
 من حدود وأطوال وأحداثيات  
 ها التقرير المساحي لا يعتد به كإثبات لسلامة إجراءات التملك أو تثبتت حدود الصك وموقعة  
 تم الربط بأقرب نقطة ثابتة  
**الملاحظات :-**  
 الحدود :  
 الشمالي : الصك ( قطعة رقم ١٩٨٢/١ )  
 المستكشفات ( الجزء المتبقي من القطعة رقم ١٩٨٢ )  
 الغربي : الصك ( مخطط الراشد ٢/٣١٥/ق )  
 المستكشفات ( جزء من القطعة رقم ١٤١٦ من مخطط ق / ١ / ٣١٥ )  
 رقم القطعة :

الصك ( ١٩٨٢ / ٢ ) المستكشفات ( ١٩٨٢ )

قطعة الارض غير مفرزه على المستكشفات

مدخنة : داخل حدود الملكية ☐ خارج حدود الملكية ☒ فى الجهة الشرقية

| مستكشف بلدى                                                                        | مستكشف الامانة                                                                      | المصور الجوى                                                                         | صور من الطبيعة   |
|------------------------------------------------------------------------------------|-------------------------------------------------------------------------------------|--------------------------------------------------------------------------------------|---|
|  |  |  |     |

| أحداثيات الموقع حسب نظام الاحداثيات العالمى |             |            |        |           |
|---------------------------------------------|-------------|------------|--------|-----------|
| النقطة                                      | الشماليات   | الشرقيات   | النقطة | الشماليات |
| ١                                           | ٢٩٢.٣٨٦.١٥٠ | ٣٩٣٢٦.٤٢٠  | ٥      |           |
| ٢                                           | ٢٩٢.٤٠٠.٠٥٠ | ٣٩٣٢٩٣.٧٣٩ | ٦      |           |
| ٣                                           | ٢٩٢.٣٩٠.٦٠٣ | ٣٩٣٢٩٧.٠١٨ | ٧      |           |
| ٤                                           | ٢٩٢.٣٧٦.٦٠٩ | ٣٩٣٢٦٣.٤١٣ | ٨      |           |