




صورة جوية

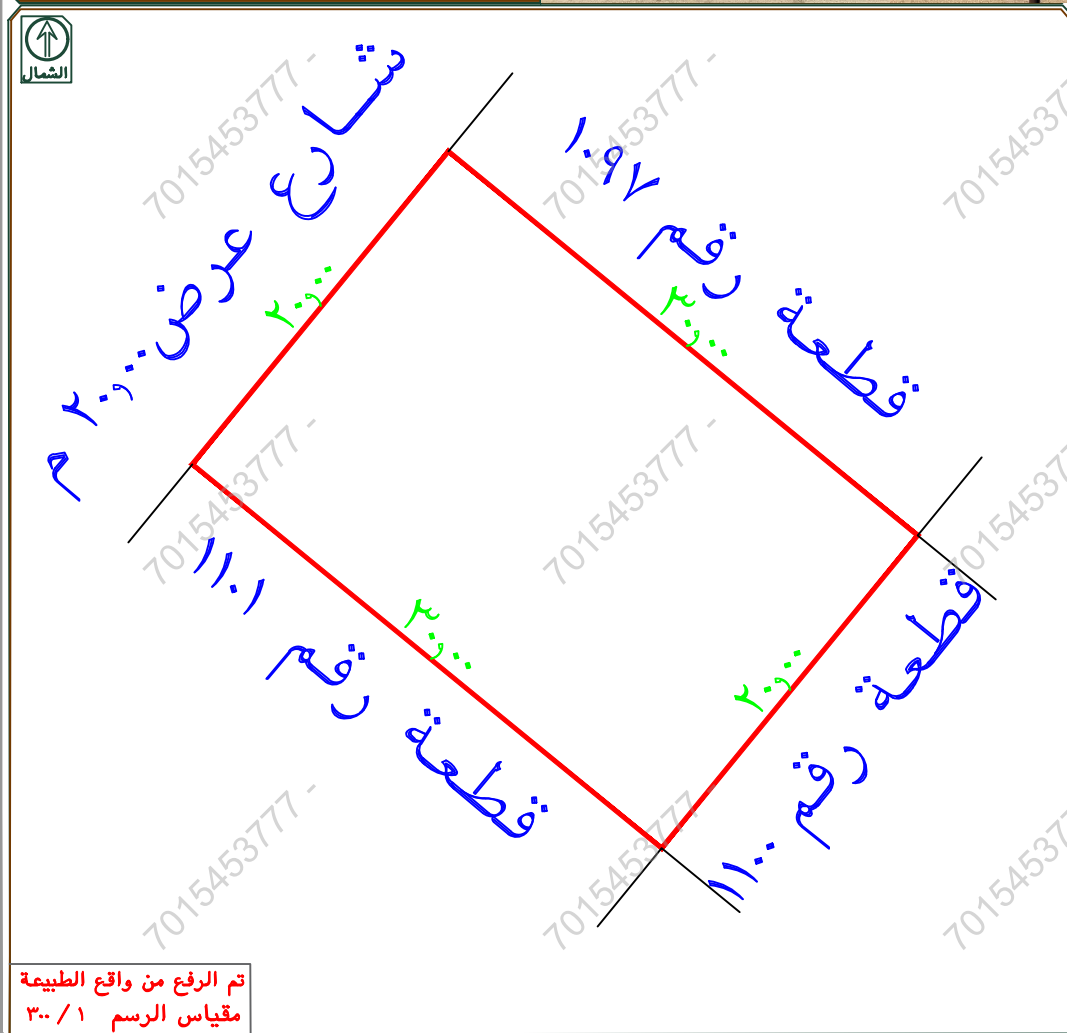

تم الرفع من واقع الطبيعة
مقياس الرسم ٣٠٠ / ١

قرار
جری الوقوف على الطبيعة من قبل مساح مكتب
دار الابتكار للاستشارات الهندسية و أوضح الاتى:

- ١- هل الصك مطابق للرفع المساحي ☐ لا ☒ نعم
- ٢- هل تم ذكر جميع الاختلافات في الرفع المساحي ☐ لا ☒ نعم
- ٣- هل تم تطبيق جميع التعليمات الصادرة من المركز في الرفع المساحي ☐ لا ☒ نعم
- ٤- هل تم التوقيع ورفاق اقرار صحة الموقع ☐ لا ☒ نعم
- ٥- هل يوجد تداخل في الأصل أو أجزاء مشتركة ☐ لا ☒ نعم
- ٦- هل يوجد شوارع مختزلة على الأصل في المخطط أو المستكشف الجغرافي أو الطبيعية ولم يتم ذكره في الصك ☐ لا ☒ نعم
- ٧- هل تم ذكر المرجع المعتمد عليه في الاستدلال على استخدام العقار ☒ نعم (يوماب) ☐ لا
- ٨- هل تم الاستعلام من وزارة الزراعة حيال الأراضي الزراعي ☐ نعم ☒ لا
- ٩- الملاحظات والاختلافات والتدخلات: ☒ يوجد ☐ لا يوجد
- (مع التوضيح)
- ١٠- طبيعة الأرض ☐ جبلية ☐ منبسطة ☒ مبنى قائم
- ١١- مشتملات الموقع كالتالي: مبنى سكني
- ١٢- هل يوجد منفعة مشتركة ☐ نعم ☒ لا
- ١٣- تم الرفع بنظام VRS واستخدام نظام الاحداثيات WGS-84-UTM38N
- ١٤- تم الرفع المساحي بإرشاد المندوب حسب طلب الجهة المخولة
- ١٥- هذا التقرير المساحي لا يعتد به في اثبات سلامة اجرامات التملك
- ١٦- يتحمل المكتب المسؤولية عن صحة ماورد في مخطط الرفع المساحي حدود واطوال ومساحة واحداثيات

تاریخ الاعتماد ۱۴۴۷/۱۱/۱۱


دار الابتكار للاستشارات الهندسية
DAR ALIBTKAR ENGINEERING CONSULTANTS
س.ت. ٤٠١٣٨٥٠٠٤

لختم

أبعد الأَرْضِ

الاتجاه	بموجب قرار بلدي	بموجب الطبيعة	ملاحظات	ملاحظات	الحدود بموجب الصك	الحدود بموجب الطبيعة
شمال	٢٠	٢٠,٠٠	مطابق		شارع عرض ٢٠م	شارع عرض ٢٠,٠٠م
جنوب	٢٠	٢٠,٠٠	مطابق		قطعة رقم ١١٠٠	قطعة رقم ١١٠٠
شرق	٣٠	٣٠,٠٠	مطابق		قطعة رقم ١٠٩٧	قطعة رقم ١٠٩٧
غرب	٣٠	٣٠,٠٠	مطابق		قطعة رقم ١١٠١	قطعة رقم ١١٠١
المساحة	٢٦٠,٠٠٠م	٢٦٠,٠٠٠م	مطابق			

رقم الحقة	شماليات	شرقيات	رقم الحقة	شماليات	شرقيات
1	2063136.462	266129.487			
2	2063151.940	266142.153			
3	2063132.940	266165.370			
4	2063117.462	266152.704			

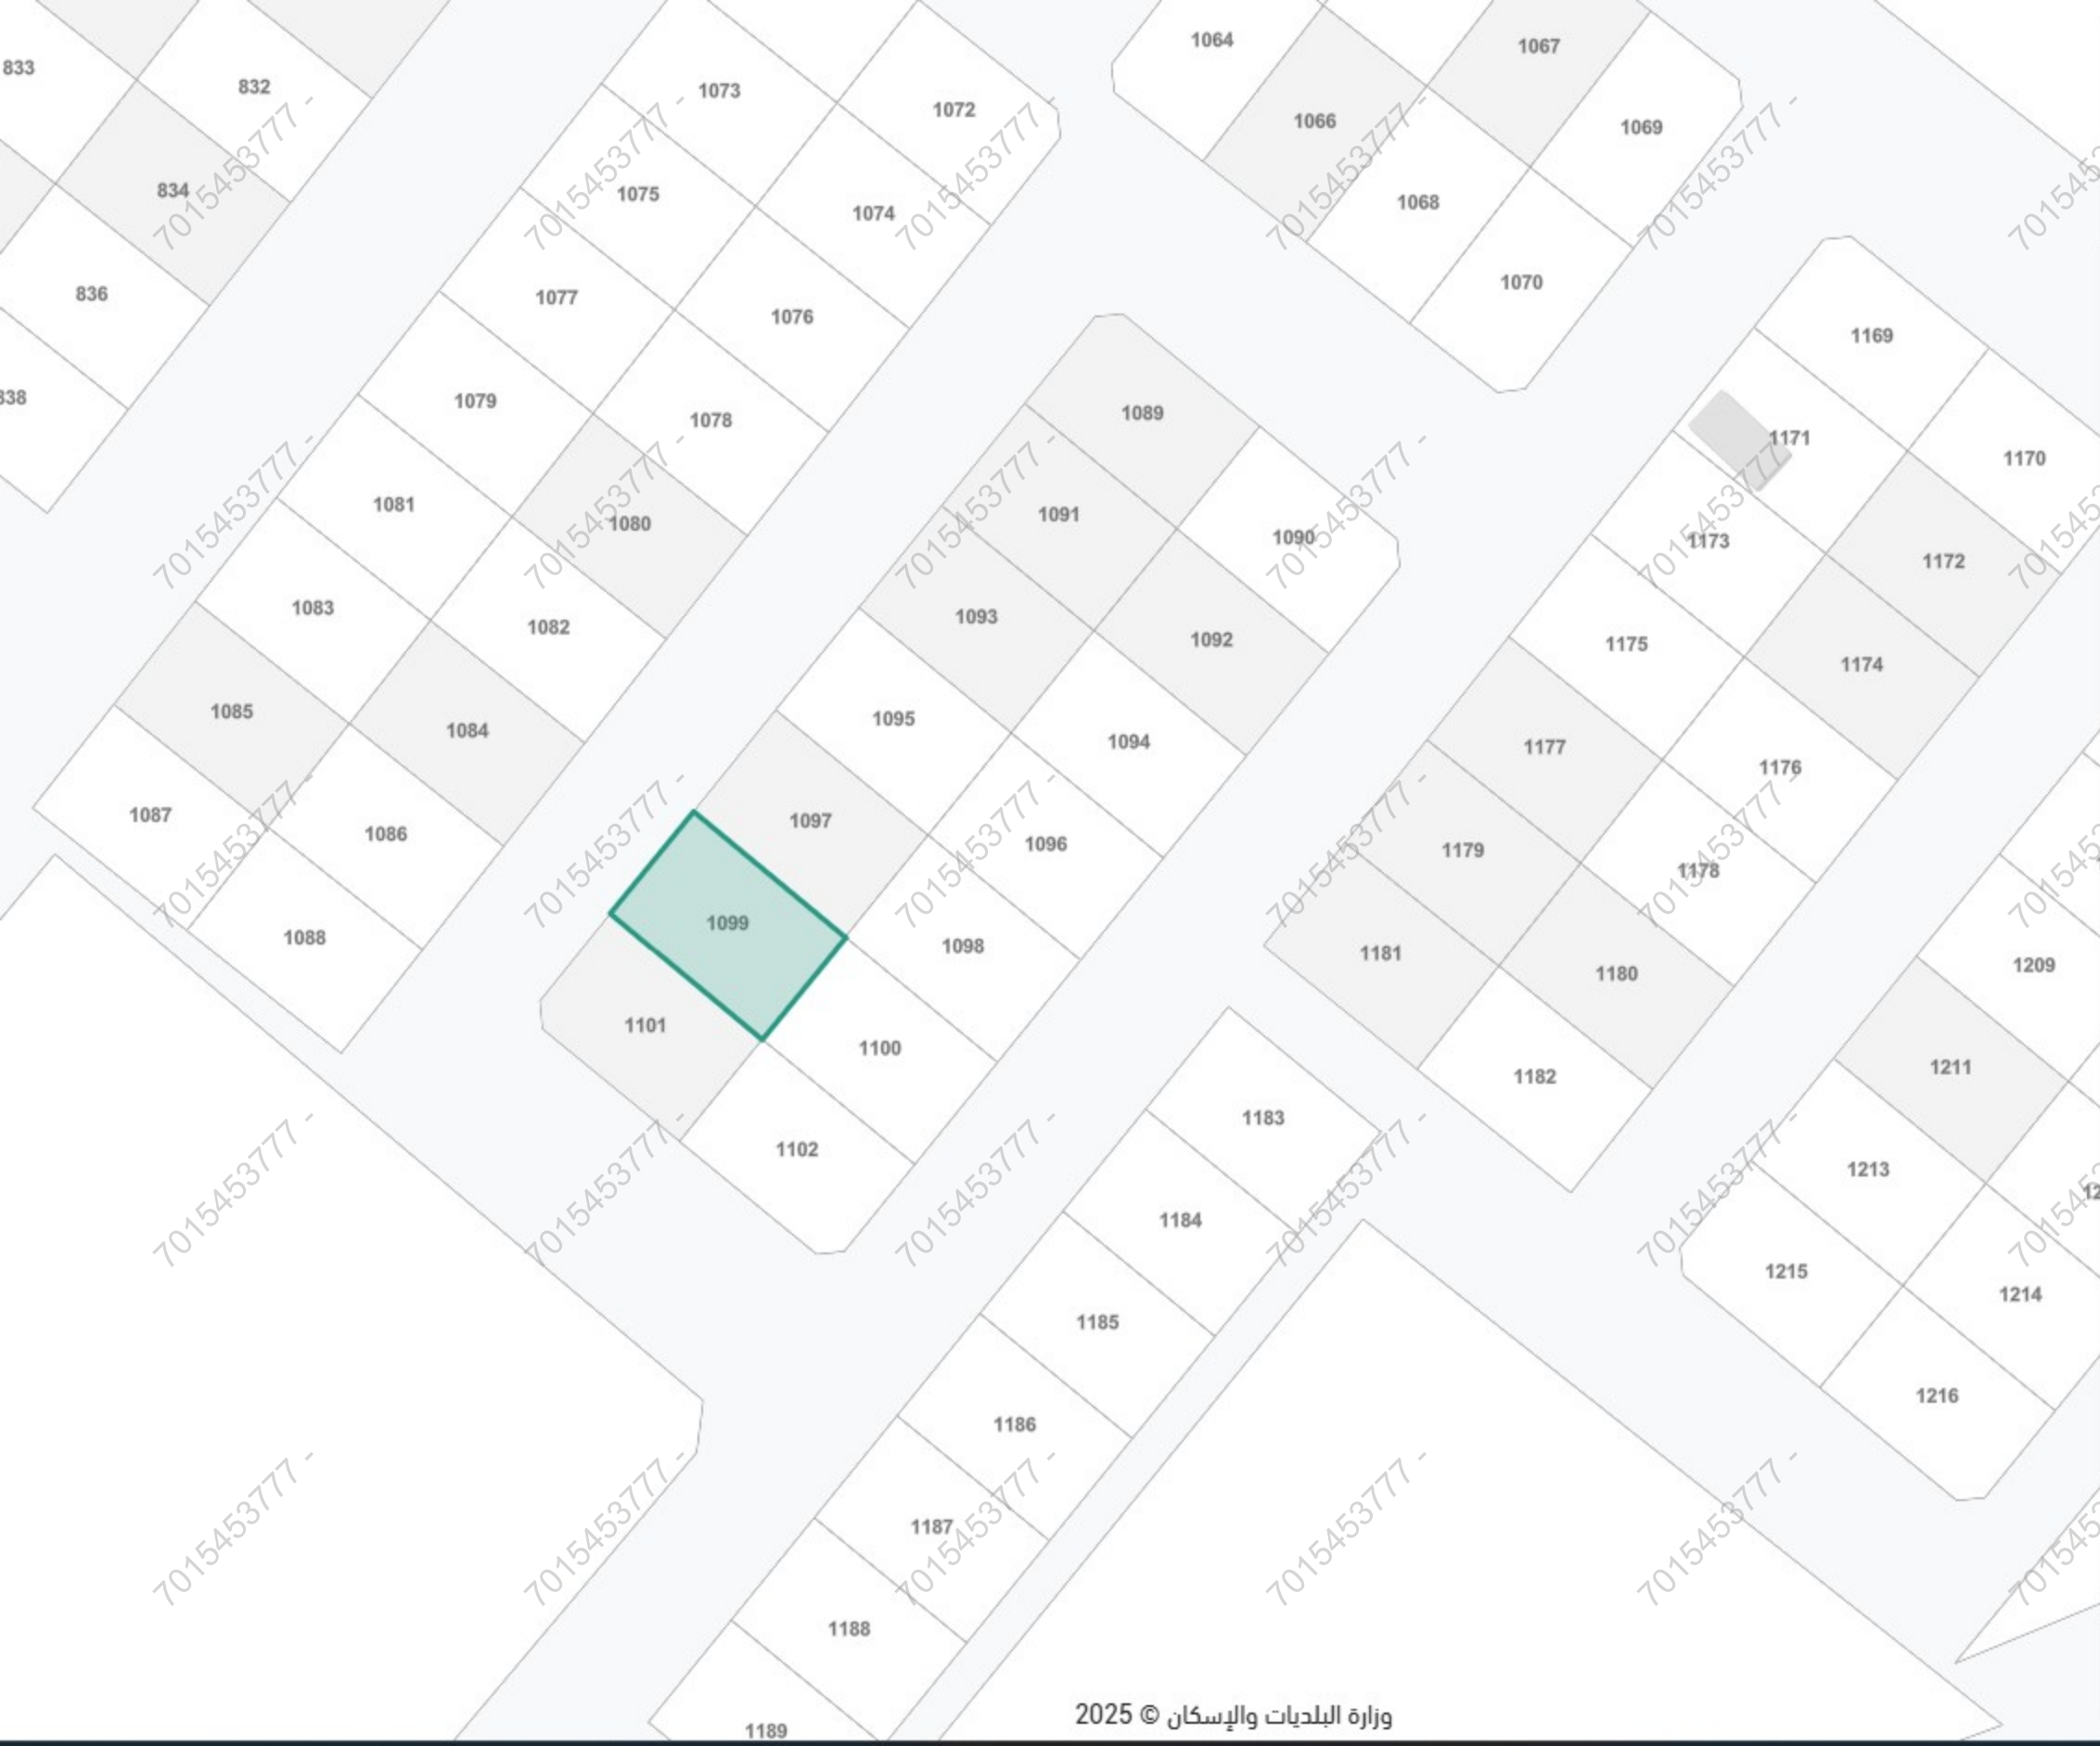

عسبر

بحث عن موقع

24°

سكني

رمز الاستجابة السريعة

مشاركة

حفظ الموقع

الإنجاهات

البيانات الأساسية

المساحة التقريبية

2متر599.74

الإستعمال التفصيلي

-

رقم المخطط

1420/593/2/ع

بيانات واشتراطات البناء

الهوية العقارية

أقرب خدمة

الخدمات من حولي