

نموذج قرار مساحي

بيانات الصك

رقم الوثيقة	٦٩٥٣٠٩٠٠٥٥٩٢
تاريخ الوثيقة	١٤٤٢/١٢/١٩ هـ
مصدرة	وزارة العدل
هوية المالك	
أسم المالك	
نسبة الملكية	٪ ١٠٠

تفاصيل العقار


رقم القطعة	٤٠٦
رقم المخطط	١١٨/٩
المساحة	٢٤٢٠
نوع العقار	قطعة الارض
المسح	الباطن
المدينة	حفر الباطن

شركة فجن للأعمال للاستشارات الهندسية



تاريخ أعداد الكروكي	المهندس المساح	مدير المكتب
٢٠٢٦/٠٤/٠٢ م	هيثم محمد	محمد سلامة آل سعيدان
0539934077	0554400693	info@vision.en.com

حد الصك
حد الطبيعة

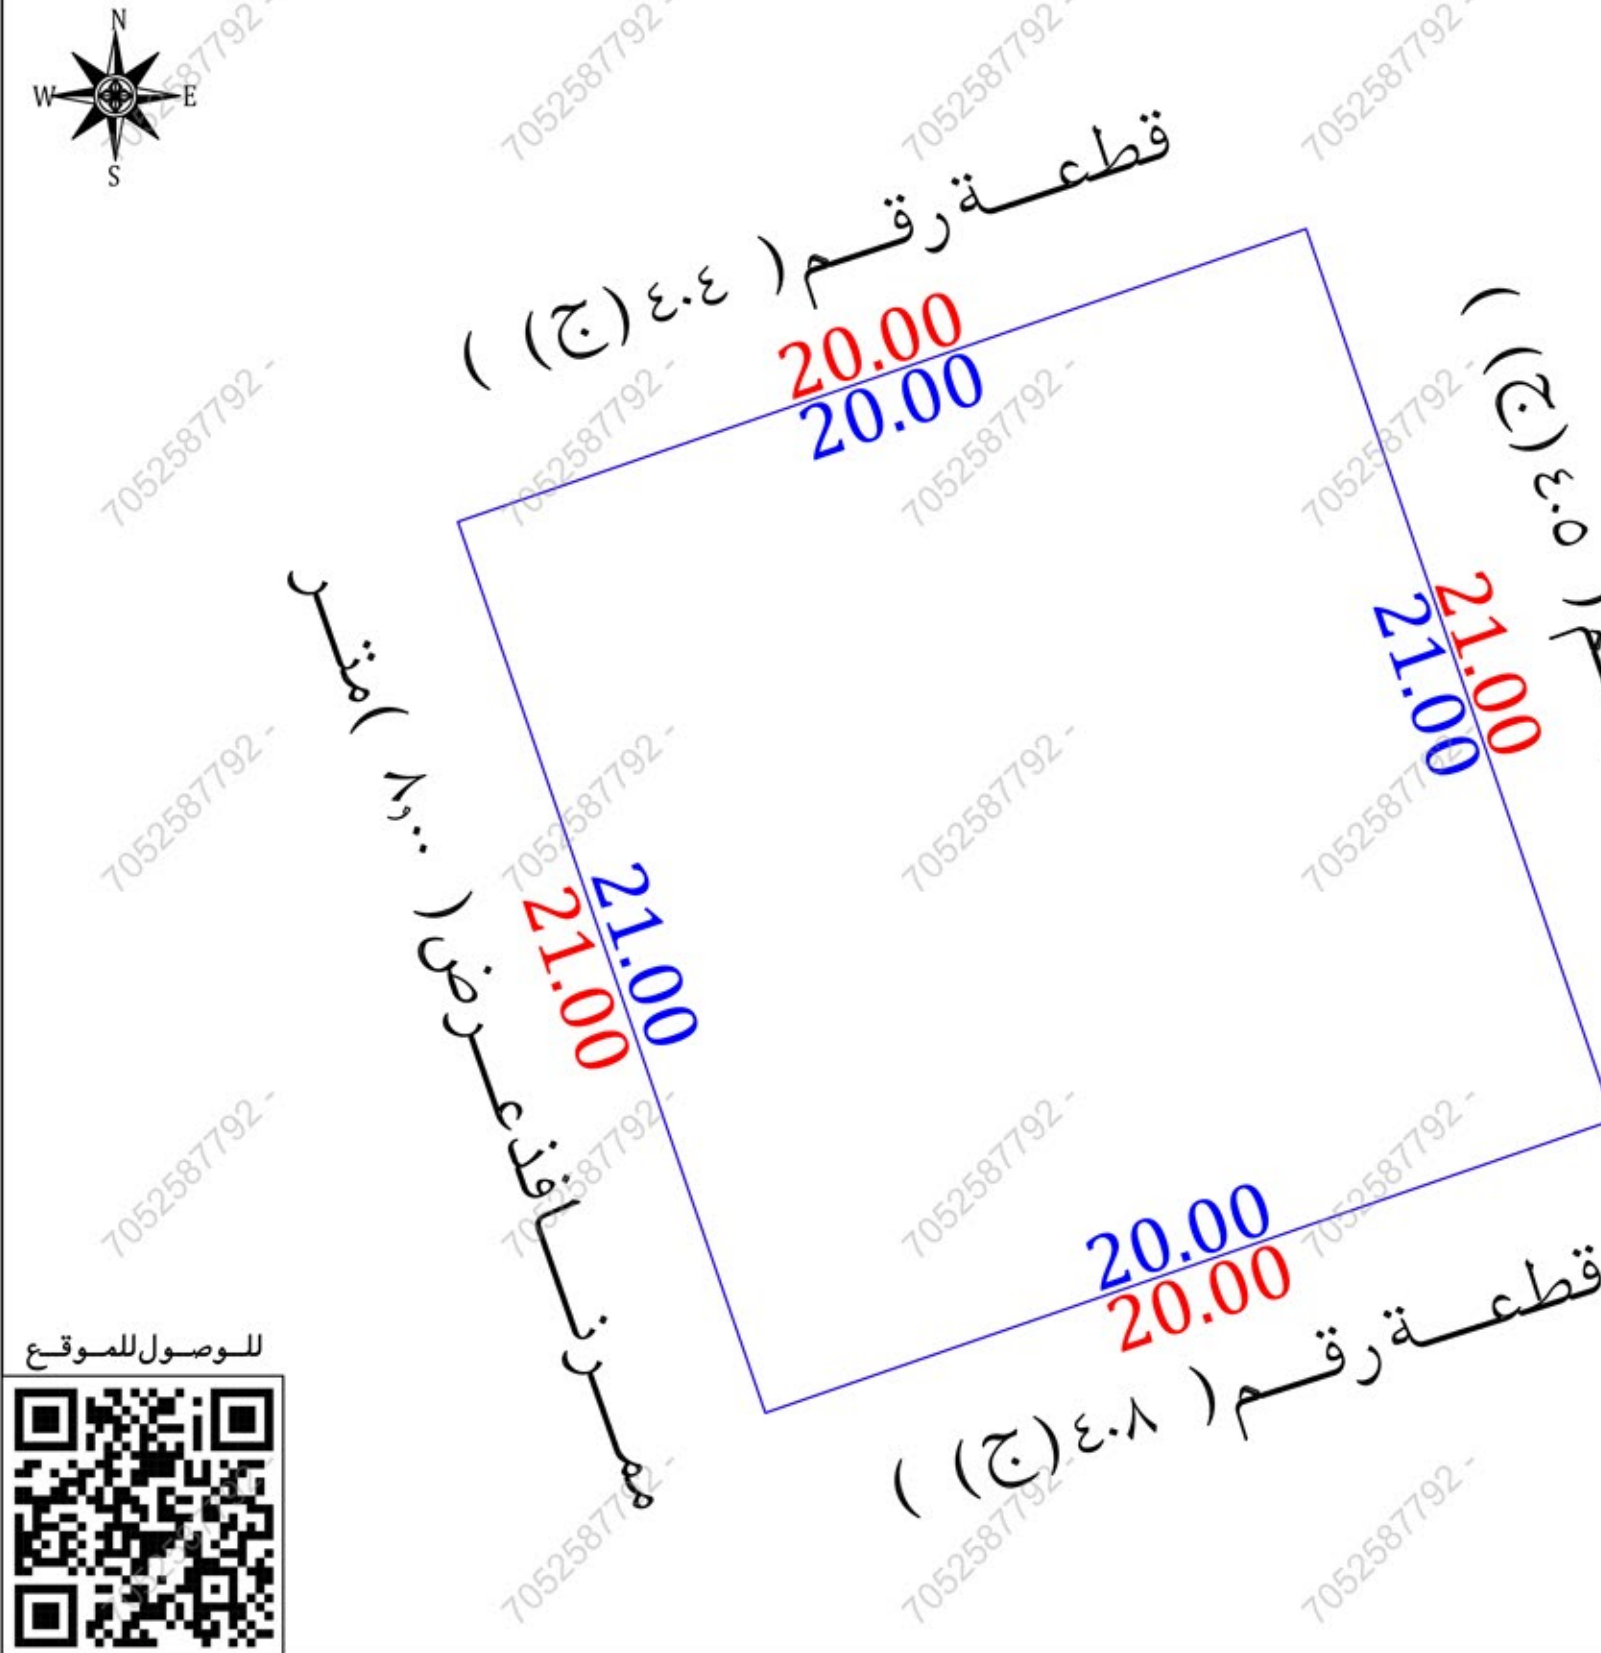

أقرار

- جرى الوقوف على الطبيعة من قبل مساح مكتب فجن للاستشارات الهندسية وأتضح الآتي:
- ☐ لا ☐ نعم هل الصك مطابق للرفع المساحي
 - ☐ لا ☐ نعم هل تم ذكر جميع الاختلافات في الرفع المساحي
 - ☐ لا ☐ نعم هل تم تطبيق جميع التعليمات الصادرة من المركز في الرفع المساحي
 - ☐ لا ☐ نعم هل تم التوقيع وأرفاق أقرار صحة الموقع
 - ☐ لا ☐ نعم هل يوجد تدخل في الأصل
 - ☐ لا ☐ نعم هل يوجد على الأصل مبنى مشترك
 - ☐ لا ☐ نعم هل ذكر المرجع المعتمد على الاستدلال على استخدام العقار
 - ☐ لا ☐ نعم هل تم الاستعلام من وزارة الزراعة حيال الأرض الزراعية
 - ☐ لا ☐ نعم الملاحظات والاختلافات والتدخلات
 - ☐ لا ☐ نعم نوع الصك: سكني ☐ تجاري ☐ سكني تجاري ☐ صناعي ☐ زراعي
 - ☐ لا ☐ نعم الأرض على الطبيعة: مبني قائم ☐ أرض فضاء ☐ أرض مسورة ☐ أرض زراعية
 - ☐ لا ☐ نعم طبيعة الأرض: منبسطة ☐ جبلية ☐ أخرى
 - ☐ لا ☐ نعم المخطط على الطبيعة: منفذ ☐ غير منفذ ☐ عشوائي
 - ☐ لا ☐ نعم يتحمل المكتب الهندسي المسؤولية على ما ورد في مخطط الرفع المساحي من حدود وأطوال وأحداثيات
 - ☐ لا ☐ نعم هذا التقرير المساحي لا يعتد به كإثبات لسلامة أجراءات التملك أو تثبيت حدود الصك وموقعة
 - ☐ لا ☐ نعم تم الربط بأقرب نقطة ثابتة
 - ☐ لا ☐ نعم ملاحظات:
 - ☐ لا ☐ نعم يوجد اختلاف في الحدود بين الصك والمستكشفات
 - ☐ لا ☐ نعم رقم القطعة: (٤٠٦) الصك (٤٠٦) المستكشفات (٤٠٦ ج)

مستكشف بلدي	مستكشف التقرير المساحي	المصور الجوي	صور من الطبيعة

الاتجاه	بموجب الصك	الاتجاه	بموجب الطبيعة
الشمال	قطعة رقم (٤٠٤) بطول (٢٠,٠٠) متر	الشمال	قطعة رقم (٤٠٤ ج) بطول (٢٠,٠٠) متر
الجنوب	قطعة رقم (٤٠٨) بطول (٢٠,٠٠) متر	الجنوب	قطعة رقم (٤٠٨ ج) بطول (٢٠,٠٠) متر
الشرق	قطعة (٤٠٥) بطول (٢١,٠٠) متر	الشرق	قطعة رقم (٤٠٥ ج) بطول (٢١,٠٠) متر
الغرب	نافذ عرض (٨,٠٠) متر بطول (٢١,٠٠) متر	الغرب	ممر نافذ عرض (٨,٠٠) متر بطول (٢١,٠٠) متر
المساحة	(٤٢,٠٠) م ^٢	المساحة	(٤٢,٠٠) م ^٢

أحداثيات الموقع حسب نظام الاحداثيات العالمي	الارتفاع	الشرقيات	الشماليات	الارتفاع	الشرقيات	الشماليات
1	596995.90	3148421.58	5			
2	597002.75	3148401.73	6			
3	596983.85	3148395.20	7			
4	596976.99	3148415.05	8			