

نموذج قرار مساحي	
بيانات الصك	
رقم الوثيقة	٣١٠٦٤٠٠٠٤٣٦٩
تاريخ الوثيقة	٢٣ / ٠٥ / ١٤٤٦ هـ
مصدرة	وزارة العدل
هوية المالك	
أسم المالك	
نسبة الملكية	١٠٠٪
تفاصيل العقار	
رقم القطعة	٧٩
رقم المخطط	٤٨ / ٢١ / ١
المساحة	٢٥٨٧,٩٤
نوع العقار	قطعة الارض
الحى	العزيزية الضفة الشرقية ج
المدينة	مكة المكرمة
شركة فجن الأعمال للاستشارات الهندسية	
 VISION Engineering Consulting فجن للاستشارات الهندسية	 VISION Engineering Consulting فجن للاستشارات الهندسية
تم أعداد هذا العمل لصالح شركة	
 MFAZ ARABIA PROFESSIONAL CONSULTANCIES مفاز العربية للاستشارات المهنية	

تاريخ أعداد الكروكي	المهندس المساح	مدير المكتب
٢٠٢٦ / ٠٦ / ١١ م	هيثم محمد	محمد سلامة آل سعيدان
0539934077	0554400693	info@vision.en.com

الاتجاه	بموجب الصك	الاتجاه	بموجب الطبيعة
الشمال	قطعة رقم (٨١) بطول (٢٨,٠٠) متر	الشمال	قطعة رقم (٨١) بطول (٢٨,٠٠) متر
الجنوب	قطعة رقم (٧٧) بطول (٢٨,٠٠) متر	الجنوب	قطعة رقم (٧٧) بطول (٢٨,٠٠) متر
الشرق	قطعة رقم (٨٠) بطول (٢١,٠٠) متر	الشرق	قطعة رقم (٨٠) بطول (٢١,٠٠) متر
الغرب	شارع عرض (١٥,٠٠) متر بطول (٢١,٠٠) متر	الغرب	شارع عرض (١٥,٠٠) متر بطول (٢١,٠٠) متر
المساحة	(٥٨٧,٩٤) م ^٢	المساحة	(٥٨٧,٩٤) م ^٢

أقرا

جري الوقوف على الطبيعة من قبل مساح مكتب فجن للاستشارات الهندسية وأنصح الأتي :

هل الصك مطابق للرفع المساحي ☐ لا ☒ نعم

هل تم ذكر جميع الاختلافات في الرفع المساحي ☐ لا ☒ نعم

هل تم تطبيق جميع التعليمات الصادرة من المركز في الرفع المساحي ☐ لا ☒ نعم

هل تم التوقيع وأرفاق أقرار صحة الموقع ☐ لا ☒ نعم

هل يوجد تدخل في الأصل ☐ لا ☒ نعم

هل يوجد على الأصل مبنى مشترك ☐ لا ☒ نعم

هل ذكر المرحع المعتمد على الاستدلال على استخدام العقار ☐ لا ☒ نعم

هل تم الاستعلام من وزارة الزراعة حيال الأرض الزراعية ☐ لا ☒ نعم

الملاحظات والاختلافات والتدخلات

نوع الصك : ☒ سكني ☐ تجاري ☐ سكني تجاري ☐ صناعي ☐ زراعي

الأرض على الطبيعة : ☒ مبنى قائم ☐ أرض فضاء ☐ أرض مسورة ☐ أرض زراعية

طبيعة الأرض : ☒ منبسطة ☐ جبلية ☐ أخرى

المخطط على الطبيعة : ☒ منفذ ☐ غير منفذ ☐ عشوائي

يتحمل المكتب الهندسي المسؤولية على ما ورد في مخطط الرفع المساحي من حدود وأطوال وأحداثيات هذا التقرير المساحي لا يعتد به كإثبات لسلامة أجراءات التملك أو تثبيت حدود الصك وموقعة

تم الربط بأقرب نقطة ثابتة

ملاحظات :

اسم الحى : الصك (العريزية الضيقة الشرقية ج) المستكشفات (العريزية)

الحدود : الغربى : الصك (شارع عرض ١٥,٠٠ م)


الطبيعة (شارع عرض ١٥,٠٠ م)

المستكشفات (شارع عرض ٨,٠٠ م)

غرفة كهرباء : ☒ داخل الملكية ☐ خارج الملكية ☐ فى الجهة الغربية

سلم طوارئ : ☒ داخل الملكية ☐ خارج الملكية ☐ فى الجهة الجنوبية

مضخة اطفاء حريق : ☒ داخل الملكية ☐ خارج الملكية ☐ فى الجهة الشمالية والجنوبية

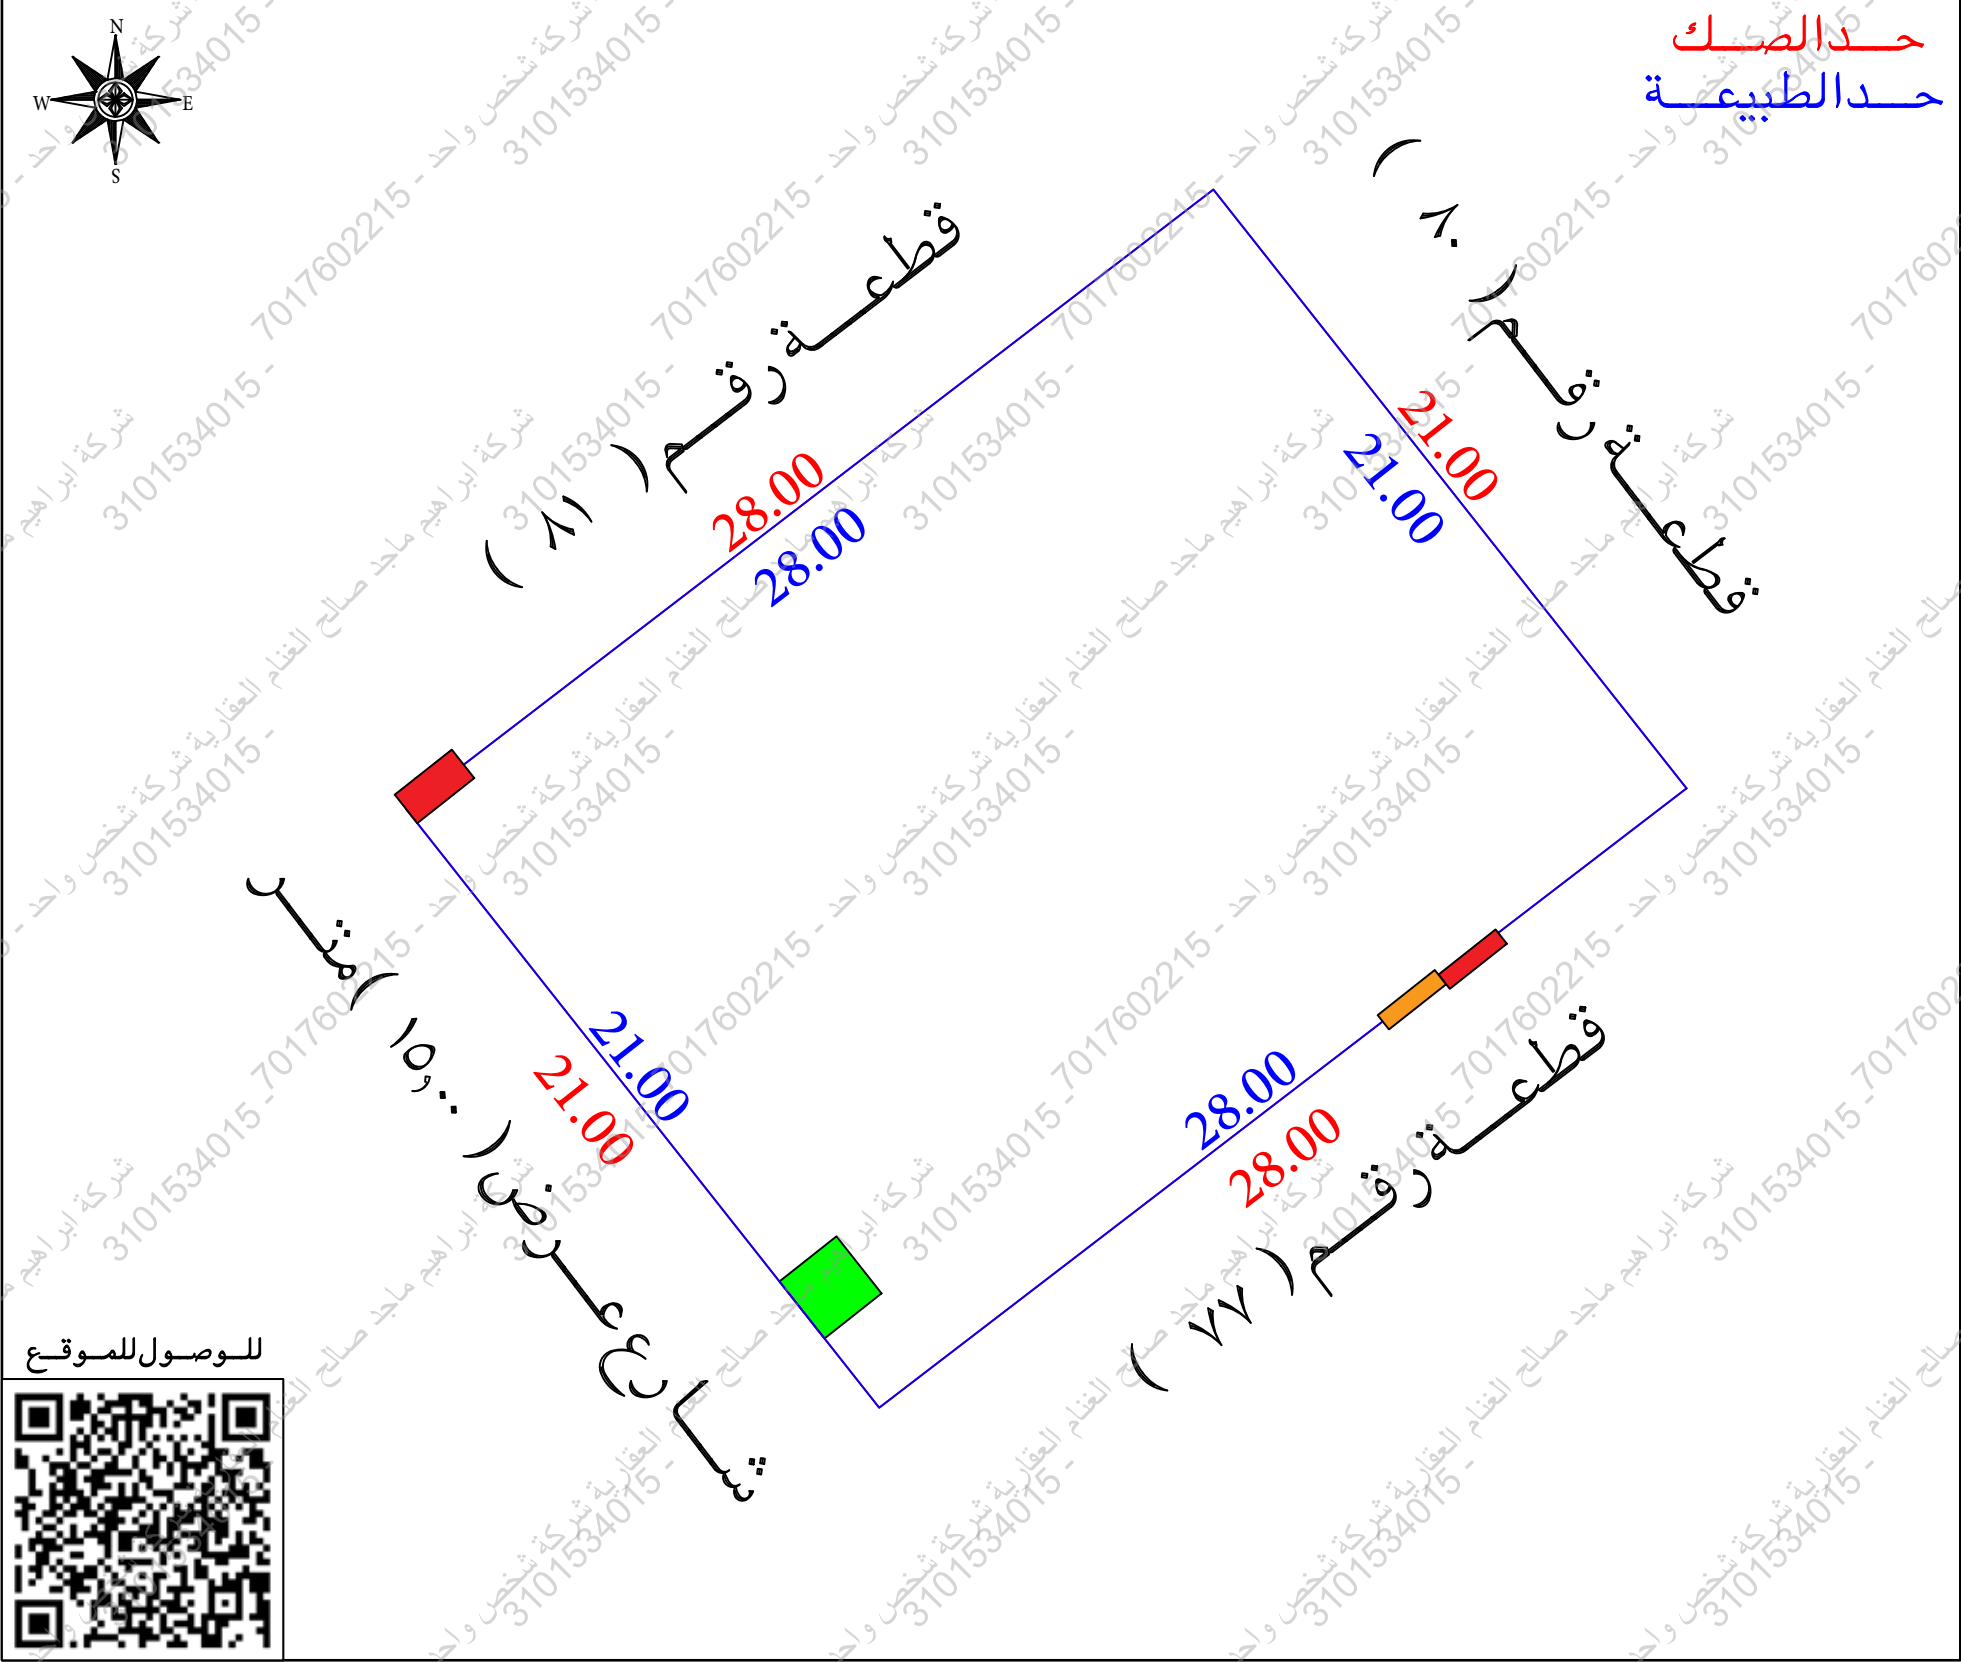

مستكشف بلدى	مستكشف الامانة	المصور الجوى	صور من الطبيعة
			  

أحداثيات الموقع حسب نظام الإحداثيات العالمي					
الصفحة	الشرقيات	الشماليات	الصفحة	الشرقيات	الشماليات
1	589999.75	2368052.79	5		
2	590012.77	2368036.32	6		
3	589990.56	2368019.27	7		
4	589977.54	2368035.75	8		