

هذا التقرير المساحي هو وصف للابعاد والمساحة المدونة في صك ملكية الارض رقم ٧٩٣٤٣١٠٠٠٣٥٣


المالك -

بيانات الارض

رقم القطعة	رقم المخطط	اسم الحي
١	٣٤٧٩	١٠ كم جنوب غرب دومة الجندل

الحدود والاطوال (حسب الطبيعة)			الحدود والاطوال (حسب الصك)		
من الشمال	شارع عرض ٥٠ متر	بطول ٤٨٥ متر	من الشمال	شارع عرض ٥٠ متر	بطول ٤٨٥ متر
من الجنوب	شارع عرض ٢٠ متر	بطول ٤٨٥ متر	من الجنوب	شارع عرض ٢٠ متر	بطول ٤٨٥ متر
من الشرق	شارع عرض ٥٠ متر	بطول ٩٩٠ متر	من الشرق	شارع عرض ٥٠ متر	بطول ٩٩٠ متر
من الغرب	شارع عرض ٢٠ متر	بطول ٩٩٠ متر	من الغرب	شارع عرض ٢٠ متر	بطول ٩٩٠ متر
المساحة الاجمالية : ٤٨٠,١٥٠ دونم			المساحة الاجمالية : ٤٨٠,١٥٠ دونم		

المصور الجوي

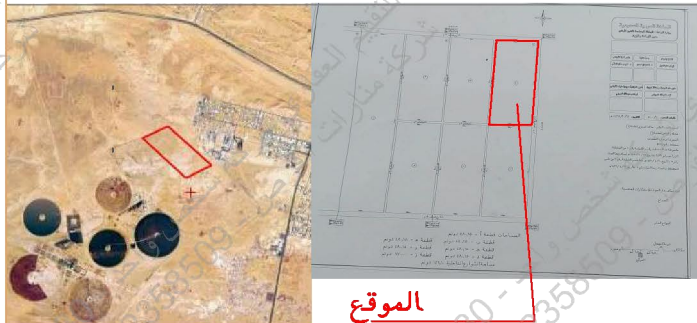


الموقع

الاحداثيات

Point	Easting	Northing
1	577340.869	3295564.994
2	578076.12	3294902.041
3	578514.197	3295110.161
4	577778.946	3295773.114
٥		


رسم توضيحي يوضح الحدود والاطوال والمساحة

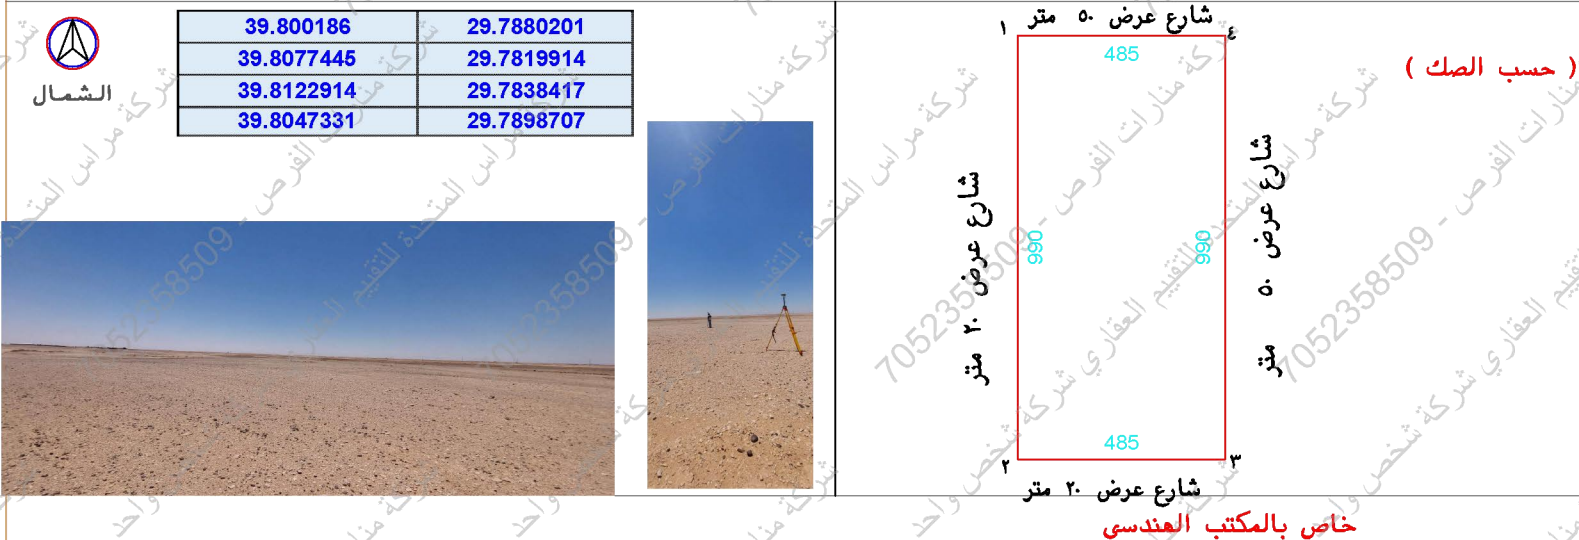

ختم المكتب الهندسي

شركة محمد عبدالله الهادي
للإستشارات الهندسية
شركة مهنية ذات مسؤولية محدودة شخص واحد
س.ت: 3401101671

Eng. M. H. G.

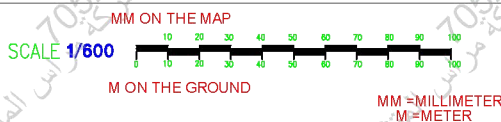

تم الوقوف على الموقع على الطبيعة بناء على ارشاد المالك وتبين لنا ان
يوجد عقم ترابي من جهة الشرق والشمال ويوجد اعمد كهرباء

يتحمل المكتب الهندسي المسؤولية عن الاطوال والمساحات المذكورة في الكروكي بناء على المستمسك الشرعي بالصك