


مصور جوى

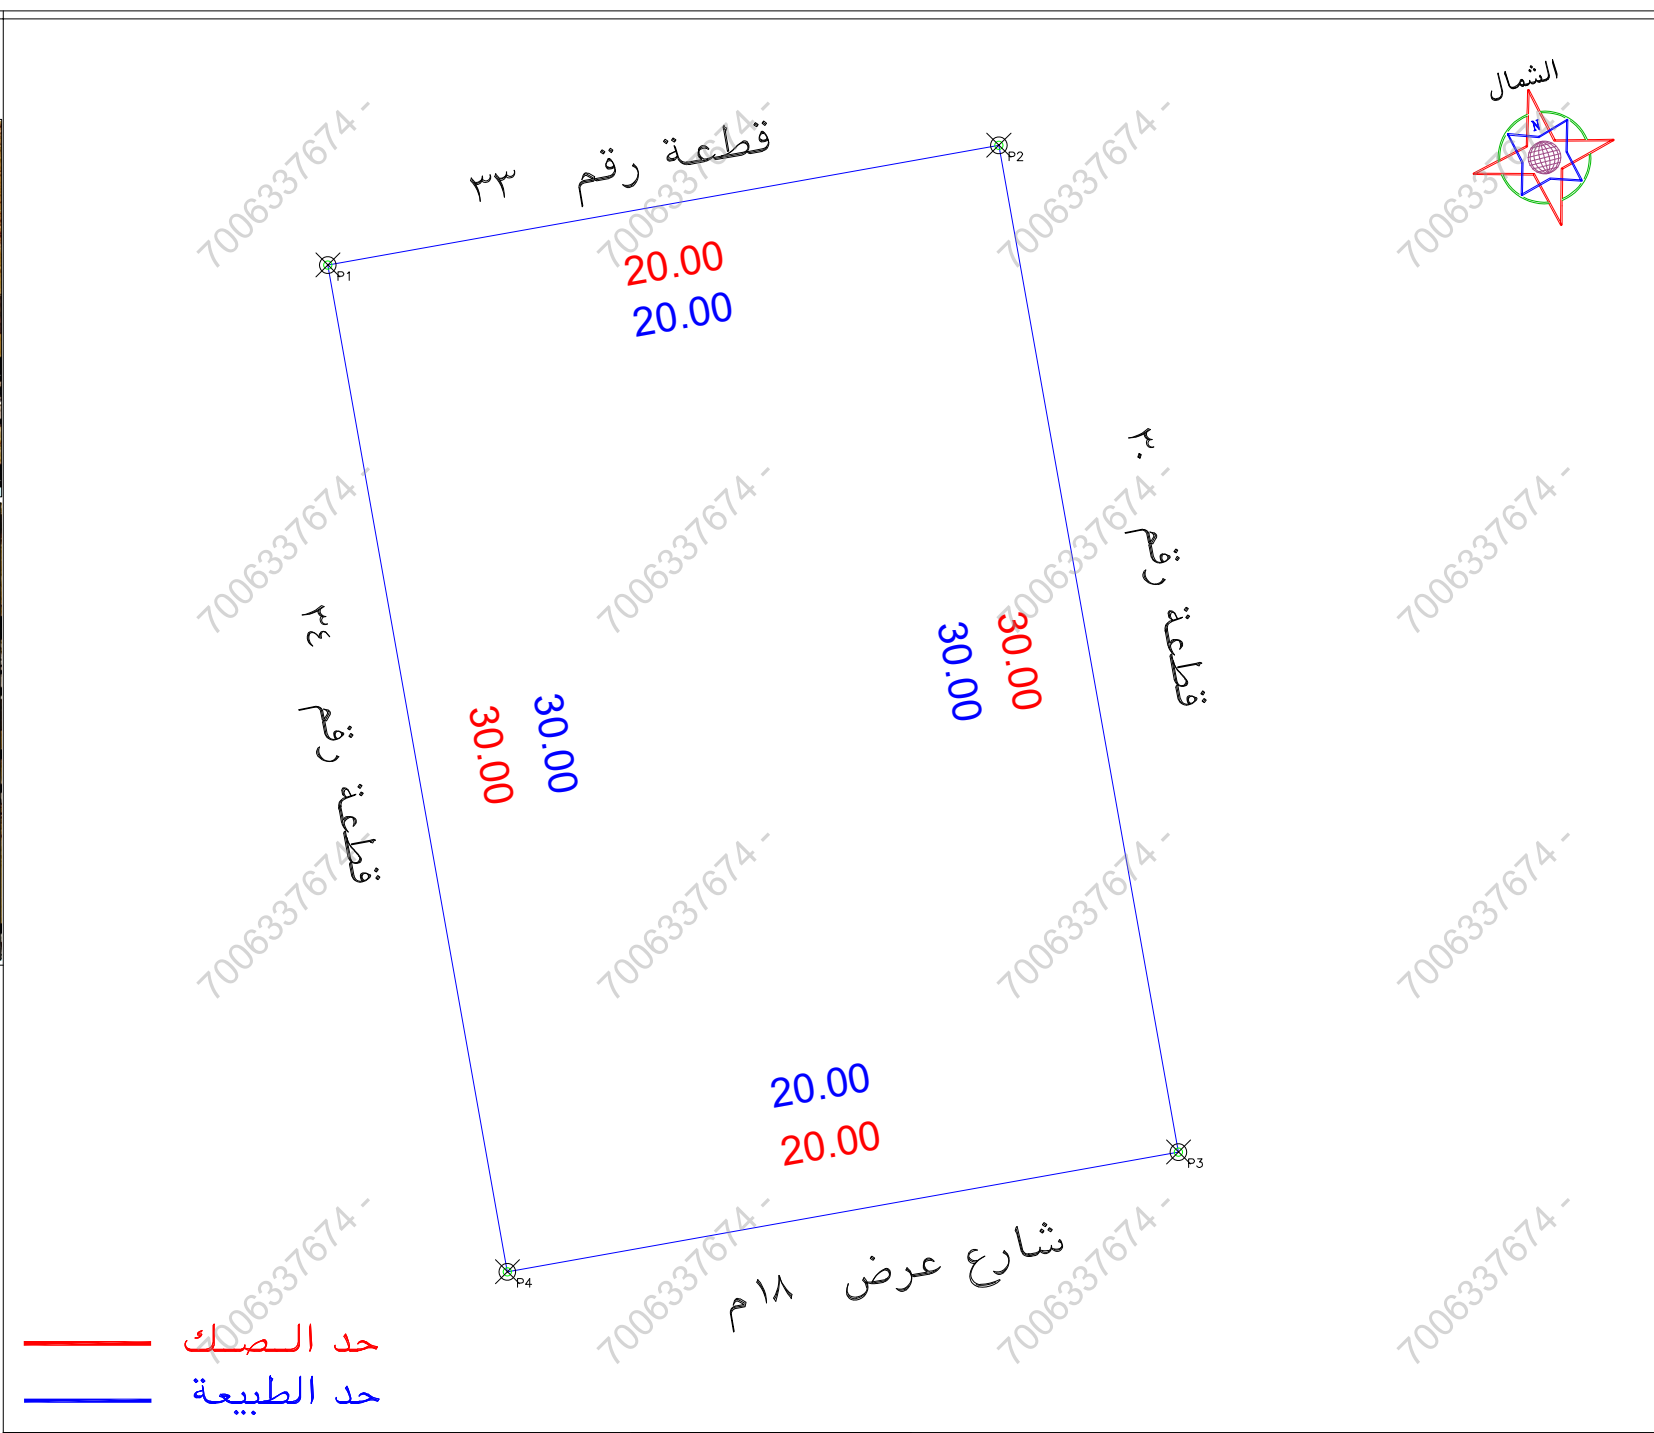

صور من الطبيعة



الملاحظات									
م	بند الملاحظة		الحالة	تفصيلى بند الملاحظة		م	بند الملاحظة		الحالة
	نعم	لا		نعم	لا		نعم	لا	
١	✓		✓	هل الصك مطابق للرفع المساحى (الاطوال والمساحة)		٨	هل الموقع ارض فضاء		✓
٢	✓		✓	هل تم الوقوف على الموقع من قبل طالب التنفيذ وتوقيع اقرار صحة الاستدلال على الموقع		٩	هل يوجد غرفة كهرباء داخل/خارج الموقع		✓
٣	✓		✓	هل يوجد اختلاف فى رقم القطعة /المخطط /البلاك / اسم الحى/اسم المدينة للصك او الافادة عن المستكشف		١٠	هل يوجد صندوق خدمات كهرباء/اتصال/ اخرى داخل او خارج حدود المقار		✓
٤	✓		✓	هل يوجد اختلاف فى مساحة/اطوال الصك عن الطبيعه		١١	هل تم تطبيق جميع التعليمات الصادرة من المركز فى الرفع المساحى		✓
٥	✓		✓	هل يوجد شوارع مختزلة/شطقات على الاصل فى المخطط او المستكشف الجغرافى او الطبيعه ولم يتم ذكره فى الصك		١٢	هل يوجد اسوار داخلية وخارجية بمحيط المبنى القائم بالموقع		✓
٦	✓		✓	هل يوجد تناخل فى الاصل او اجزاء مشتركة ظاهريا		١٣	هل يوجد اختلاف فى الحدود للصك او الافادة عن المستكشف		✓
٧	✓		✓	هل تم ذكر المرجع المعتمد عليه فى الاستدلال على استخدام المقار			يتحمل المكتب المسئولية عن صحة ما ورد فى مخطط الرفع المساحى من حدود واطوال ومساحة واحداثيات		

بموجب الطبيعة لكامل الموقع		
الحد	وصف الحد	الطول/م
شمال	قطعة رقم ٣٣	٢٠
جنوب	شارع عرض ١٨م	٢٠
شرق	قطعة رقم ٣٠	٣٠
غرب	قطعة رقم ٣٤	٣٠
المساحة	٢٦٠٠	

بموجب الصك لكامل الموقع		
الحد	وصف الحد	الطول/م
شمال	قطعة رقم ٣٣	٢٠
جنوب	شارع عرض ١٨م	٢٠
شرق	قطعة رقم ٣٠	٣٠
غرب	قطعة رقم ٣٤	٣٠
المساحة	٢٦٠٠	

رقم المعاملة	تاريخها	/	/	/
موضوع الكروكي	تاريخ اعتماد الكروكي التنظيمي	كروكي ارشادى		
اسم	سجل مدنى			
اسم	سجل مدنى			
تاريخها	٧٩٨٥٥٢٠١٨١٧٠	مصدره	وزارة عدل	
المدينة	رنية	الحى	الجدرالشرقى	
رقم المخطط	ق - ر - ١٣	رقم القطعة	٣٢	
نظام البناء	الاستخدام	النسبة	غير مسمى	
المساحة	المساح / المهندس	مدير الادارة		
تخطيط المدينة/ البلدية القرى	مهندس التخطيط	مهندس البلدية	مدير تخطيط المدينة	مدير الخدمات
اسم المكتب	شركة أصول الهندسة للاستشارات الهندسية	المهندس المساح	احمد عمر	١٤٤٧-١٢-٠٢
هاتف	٠٥٣٤٩٧٧٧٥٩	اسم المسئول	حسين السمراى	
شعار الشركة	شعار الشركة	الختم		
احداثيات الموقع حسب نظام احداثيات العالمى	UTM-WGS84-ZONE 37	شماليات	شرقيات	الارتفاع
١	2348850.8759	277522.5141	٩	
٢	2348854.3887	277542.2032	١٠	
٣	2348824.8551	277547.4725	١١	
٤	2348821.3423	277527.7834	١٢	
٥			١٣	
٦			١٤	
٧			١٥	
٨			١٦	