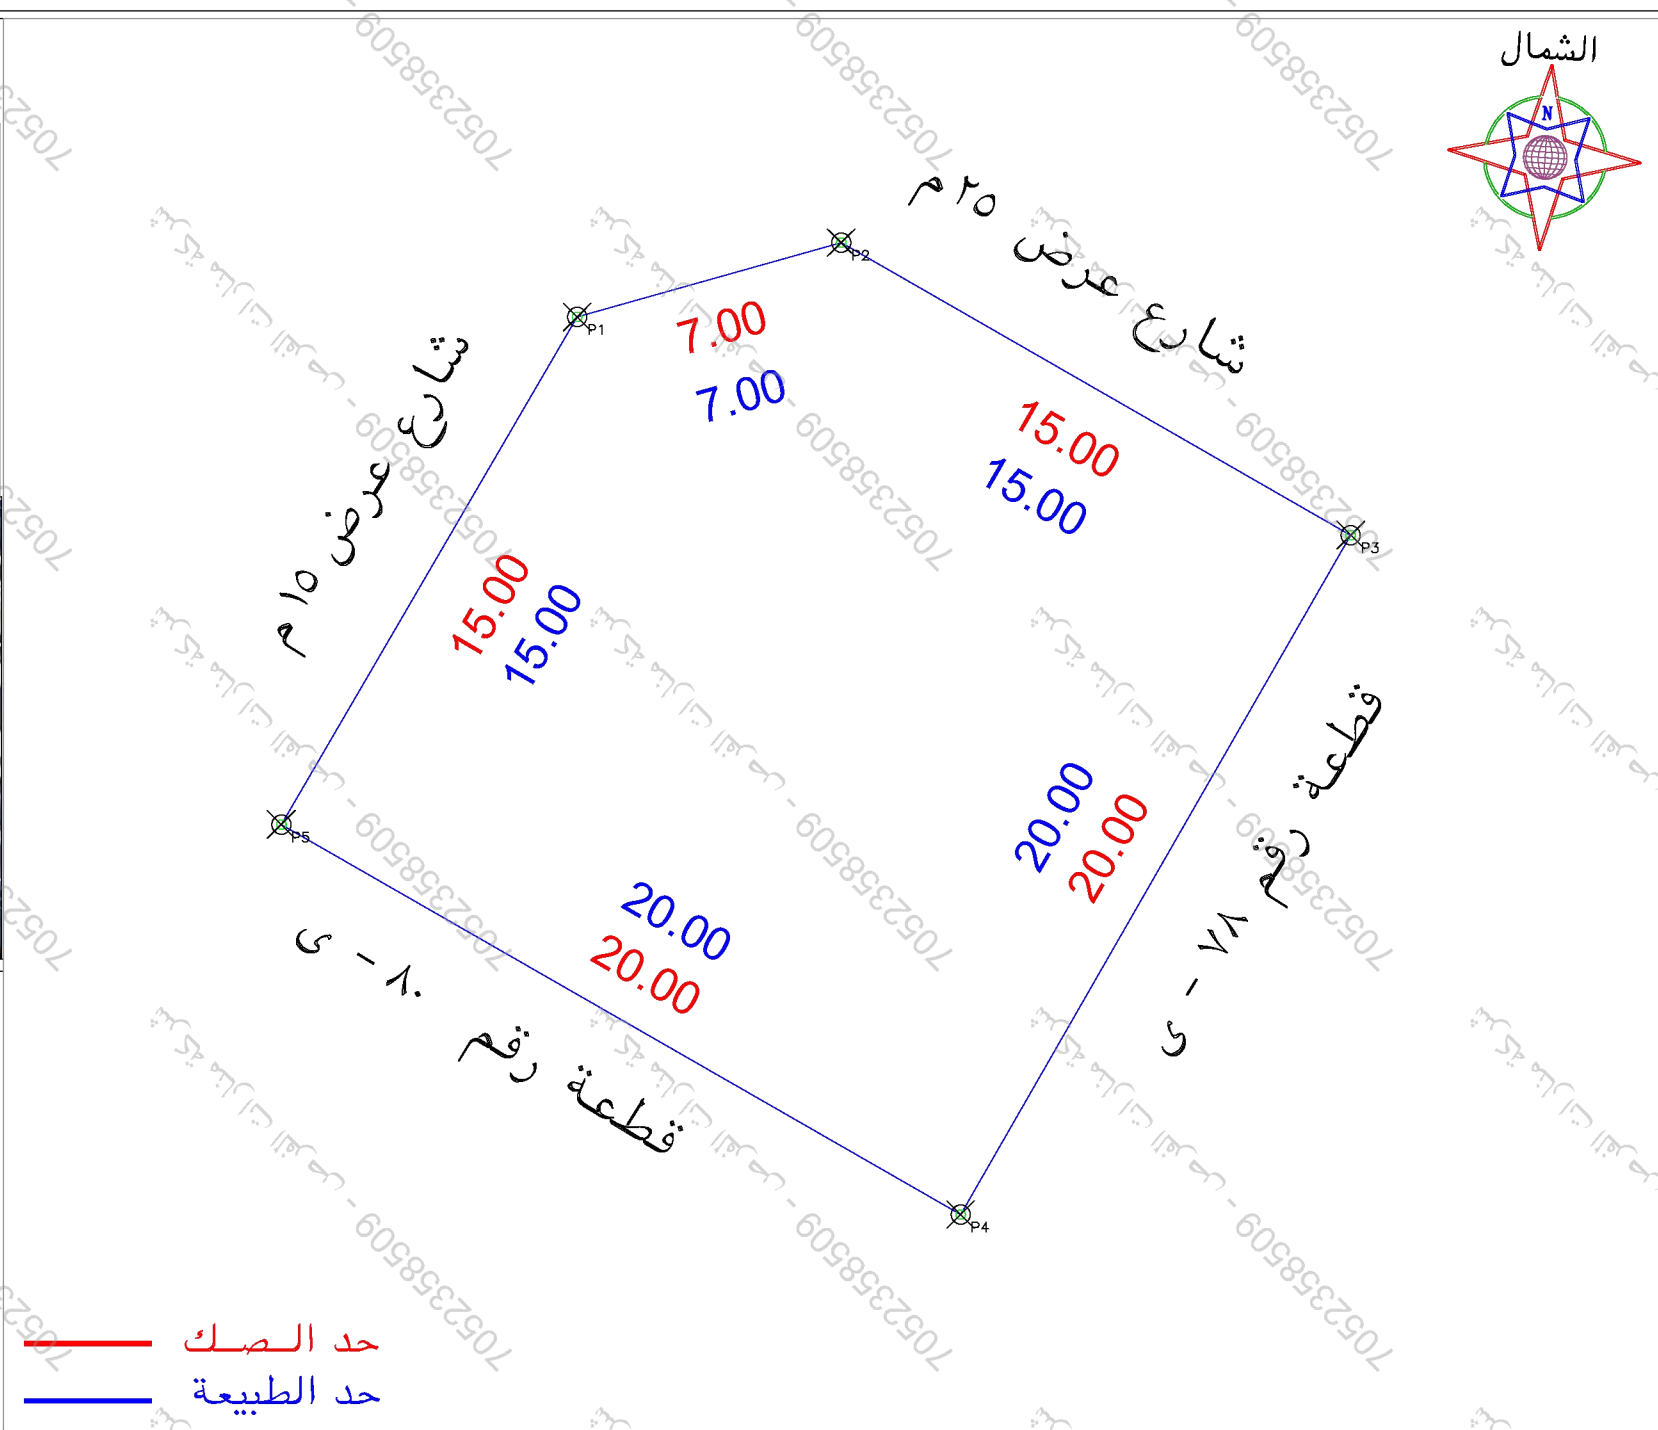


[illegible]

الملاحظة									
٢	بند الملاحظة	الحالة	تفصيلي بند الملاحظة	٣	بند الملاحظة	الحالة	تفصيلي بند الملاحظة	٤	بند الملاحظة
		نعم	الحالة			نعم	الحالة		
١	هل الصك مطابق للرفع المساحي (الاطوال والمساحة)	✓	✓	٨	هل الموقع ارض فضاء	✓	مبنى قائم		
٢	هل تم الوقوف على الموقع من قبل طالب التنفيذ وتوقيع اقرار صحة الاستدال على الموقع	✓	✓	٩	هل يوجد غرفة كبرياً داخل/خارج الموقع	✓	-----		
٣	هل يوجد اختلاف في رقم القطعة/المخطط/البلكو/ اسم الحي/ اسم المدينة للصك او الافادة عن المستكشف	✓	✓	١٠	هل يوجد صندوق خدمات كبرياً/اتصالات/اخرى داخل او خارج حدود المقار	✓	-----		
٤	هل يوجد اختلاف في مساحة/اطوال الصك عن الطبيعيه / ذكر مساحة الصك خطأ حسابياً -	✓	✓	١١	هل تم تطبيق جميع التعليمات المادرة من المركز في الرفع المساحي	✓	-----		
٥	هل يوجد شوارع منتزعة/شطقات على الاصل في المخطط او المستكشف الجغرافي او الطبيعيه ولم يتم ذكره في الصك	✓	✓	١٢	هل يوجد اسوار داخلية وخارجية محيط المبنى	✓	-----		
٦	هل يوجد تداخل في الاصل او اجزاء مشتركة ظاهرياً	✓	✓	١٣	هل يوجد اختلاف في الحدود للصك او الافادة عن المستكشف	✓	يوجد اختلاف في الحدود الصك عن المستكشف		
٧	هل تم ذكر المرجح المعتمد عليه في الاستدال على استخدام المقار	✓	✓		يحمل المكتب المسؤولية عن صحة ما ورد في مخطط الرفع المساحي من حدود واطوال ومساحة واهدافيات				
	تم ذكر الاستخدام وفقاً للمستكشف								

بموجب الطبيعة لكامل الموقع		
الحد	وصف الحد	المساحة
شمال	شارع عرض ٢٥ م	١٥,٠٠ + ٧,٠٠
جنوب	قطعة رقم ٨٠ - ١	٢,٠٠
شرق	قطعة رقم ٧٨ - ١	٢,٠٠
غرب	شارع عرض ١٥ م	١٥,٠٠
المساحة الكلية		٢٣٨,٦٩,٠

بموجب الصك لكامل الموقع		
الحد	وصف الحد	الطول/م
شمال	شارع	١٥,٠٠+٧,٠٠
جنوب	ارض عبدالله بن هضيب	٢٠,٠٠
شرق	ارض سالم الزاهيم	٢٠,٠٠
غرب	شارع	١٥,٠٠
المساحة	٢٣٨٦,٩٠	

رقم المعاملة		تاريخها / /	
موضوع الكروكي		كروكي ارشادي	
تاريخ اعتماد الكروكي التنظيمي			
اسم		سجل مدني	
اسم		سجل مدني	
رقمات السكروت		٨٤١٩٠٧٠٠٢٤٣٨	تاريخه
وزارة عدل		مصدره	
المدينة		القريات	
رقم المخطط		-----	
الشارع		غير مسمى	
نظام البناء		النسبة	
الاستخدام		سكني تجاري	
المساح / المهندس			
مدير الادارة			
☐ الرسام ☐ المساح			
☐ مهندس التخطيط ☐ مهندس البلدية			
☐ مدير تخطيط المدينة ☐ مدير الخدمات			
☐ مدير عام التخطيط العمراني ☐ رئيس البلدية			
اسم المكتب		شركة اصول الهندسة للاستشارات الهندسية	
المهندس المساح		احمد عمر	
هاتف		٠٥٣٤٩٧٧٧٥٩	
اسم المسئول		حسين السمراني	



UTM-WGS84-ZONE 37		إحداثيات الموقع حسب نظام إحداثيات العالمى			
الرقم	شماليات	شرقيات	شماليات	شرقيات	الرقم
١	3469134.9798	341586.6353	٩		
٢	3469136.8778	341593.3731	١٠		
٣	3469129.4104	341606.3822	١١		
٤	3469112.0649	341596.4256	١٢		
٥	3469122.0215	341579.0801	١٣		
٦			١٤		
٧			١٥		
٨			١٦		