

Untitled Map


Click a location on your map.

Legend

0 11

Copyright 2011

Map data © OpenStreetMap contributors, Imagery © Mapbox

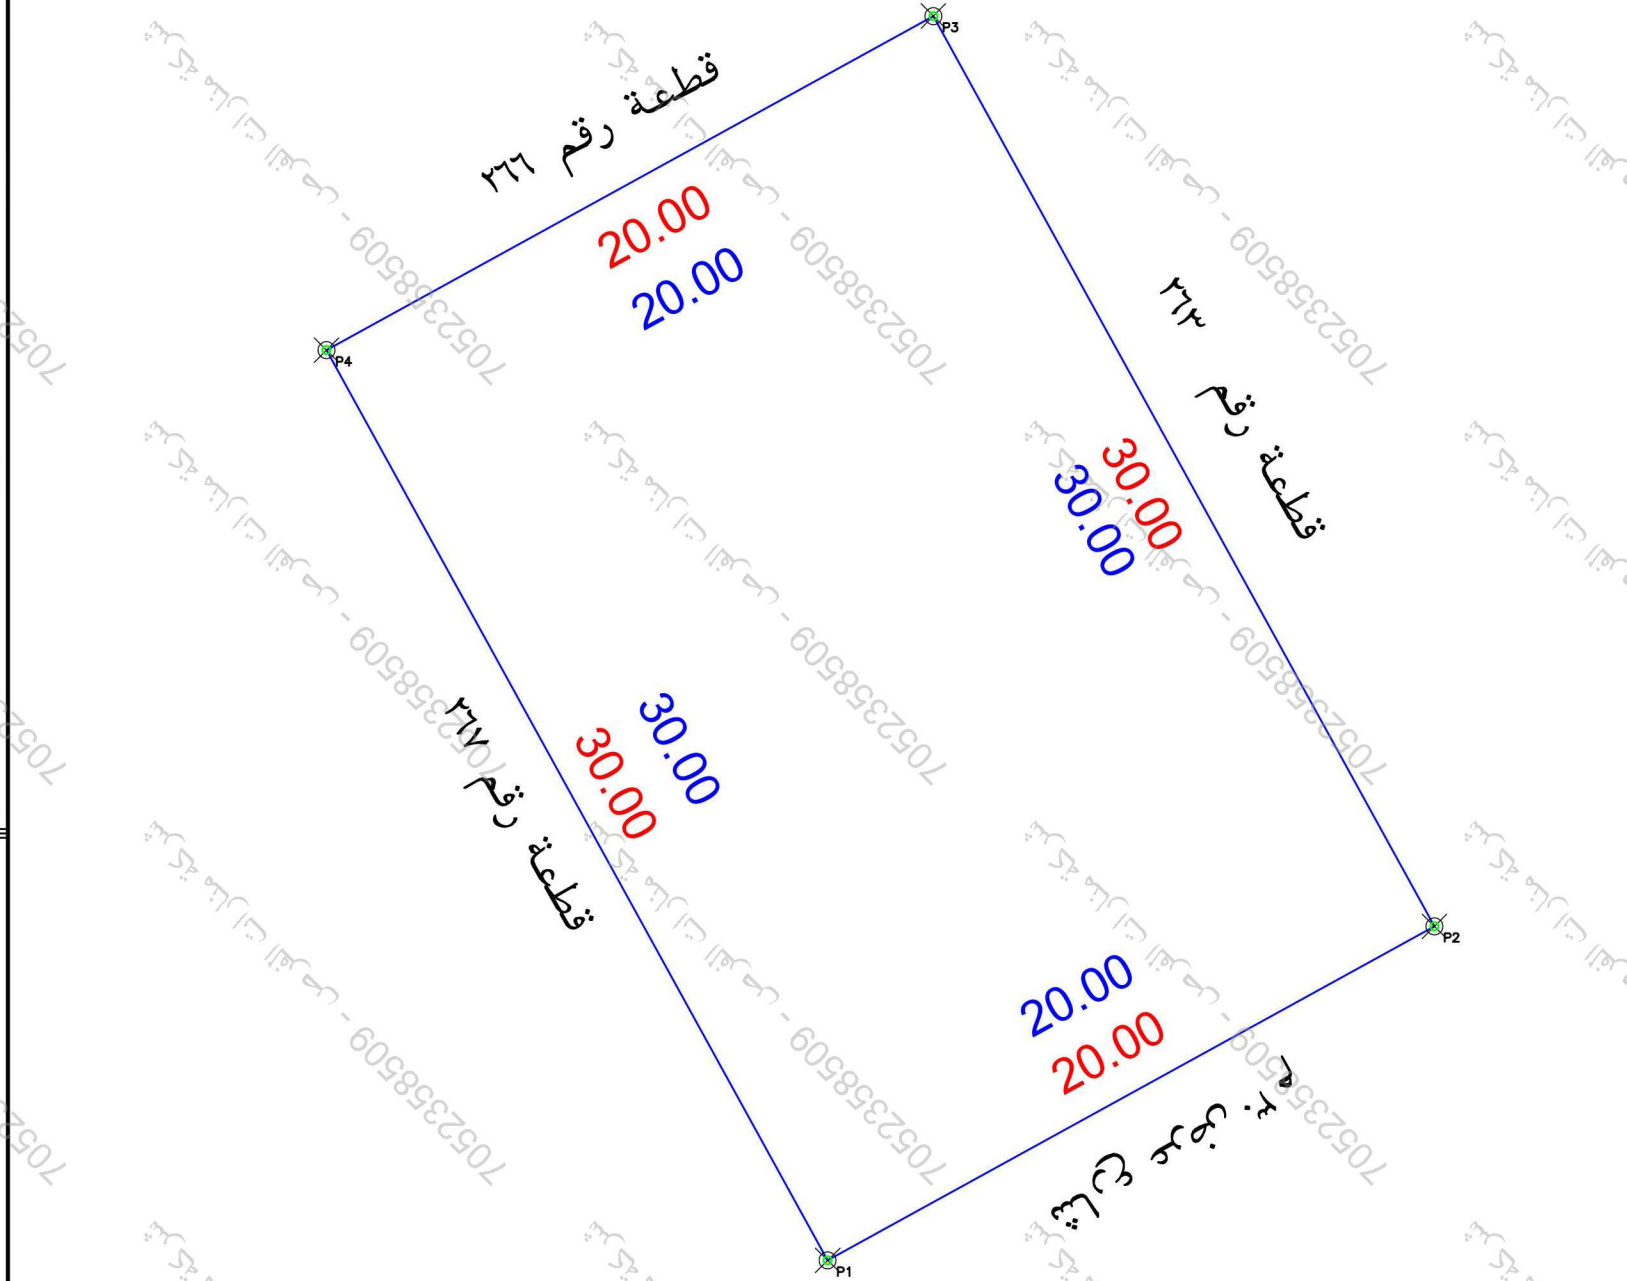

- تم الوقوف على الموقع بناما على ارشاد المستكشف
- الموقع عبارة عن مبنى قائم
- يتحمل المكتب المسؤولية عن صحة ما ورد في مخطط الربع المساحي من حدود واطوال ومساحة وإحداثيات
- يوجد اختلاف في اسم الحى الصك عن المستكشف وكذلك الحدود

الاتجاه	بمساحة	بمساحة
شمال	بمساحة ٣٠ متر يحدها قطعة رقم ٣١٣	بمساحة ٣٠ متر يحدها قطعة رقم ٣١٣
شرق	بمساحة ٢٠ متر يحدها مدخل برحه عرض ٣٠ م	بمساحة ٢٠ متر يحدها شارع عرض ٣٠ م
جنوب	بمساحة ٣٠ متر يحدها قطعة رقم ٣١٧	بمساحة ٣٠ متر يحدها قطعة رقم ٣١٧
غرب	بمساحة ٢٠ متر يحدها قطعة رقم ٣١١	بمساحة ٢٠ متر يحدها قطعة رقم ٣١١
	٢٠٠٠ م	٢٠٠٠ م

رقم المعاملة		تاريخها / /		
بيانات المساحة		موضوع الكروكي		
		كروكي ارشادي		
اسم		سجل مدني		
بيانات المالكين				
بيانات السمكون		٨٩٨٢٠١٠٣٢٠٢	تاريخه	
	وزارة عدل	مصدره		
بيانات الكروكي		البلدية	طبرجل	
		رقم المخطط	١٤١٨-٢-٧-٣	
		اللوحه التنظيمية	بدون	
نظام البناء		نظام البناء	النسيه	
الاستخدام		سكني		
المساحة		المساح / المهندس		
		مدير الادارة		
فحص الملكية				
تخطيط المدينة/ البلدية/ الفرعية		☐ الرسم ☐ المساح ☐ مهندس التخطيط ☐ مهندس البلدية ☐ مدير تخطيط المدينة ☐ مدير الخدمات ☐ مدير عام التخطيط العمراني ☐ رئيس البلدية		
بيانات المكتب الهندسي		اسم المكتب		
		شركة اصول الهندسه للاستشارات الهندسية		
		المهندس	تاريخ الربع المساحي	
		المساح	١٤٤٧-٧-١٦	
		هاتف	هاتف	
		٥٣٤٩٧٧٧٥٩		
شعار المكتب		ختم المكتب		
Utm-WGS84-ZONE 37 احداثيات الموقع حسب نظام احداثيات العالمي				
عدد	شماليات	شرقيات	ارتفاع	شماليات
١	3374059.9398	421532.6435	٩	
٢	3374069.5875	421550.1627	١٠	
٣	3374095.8663	421535.6911	١١	
٤	3374086.2186	421518.1719	١٢	
٥			١٣	
٦			١٤	
٧			١٥	
			١٦	