


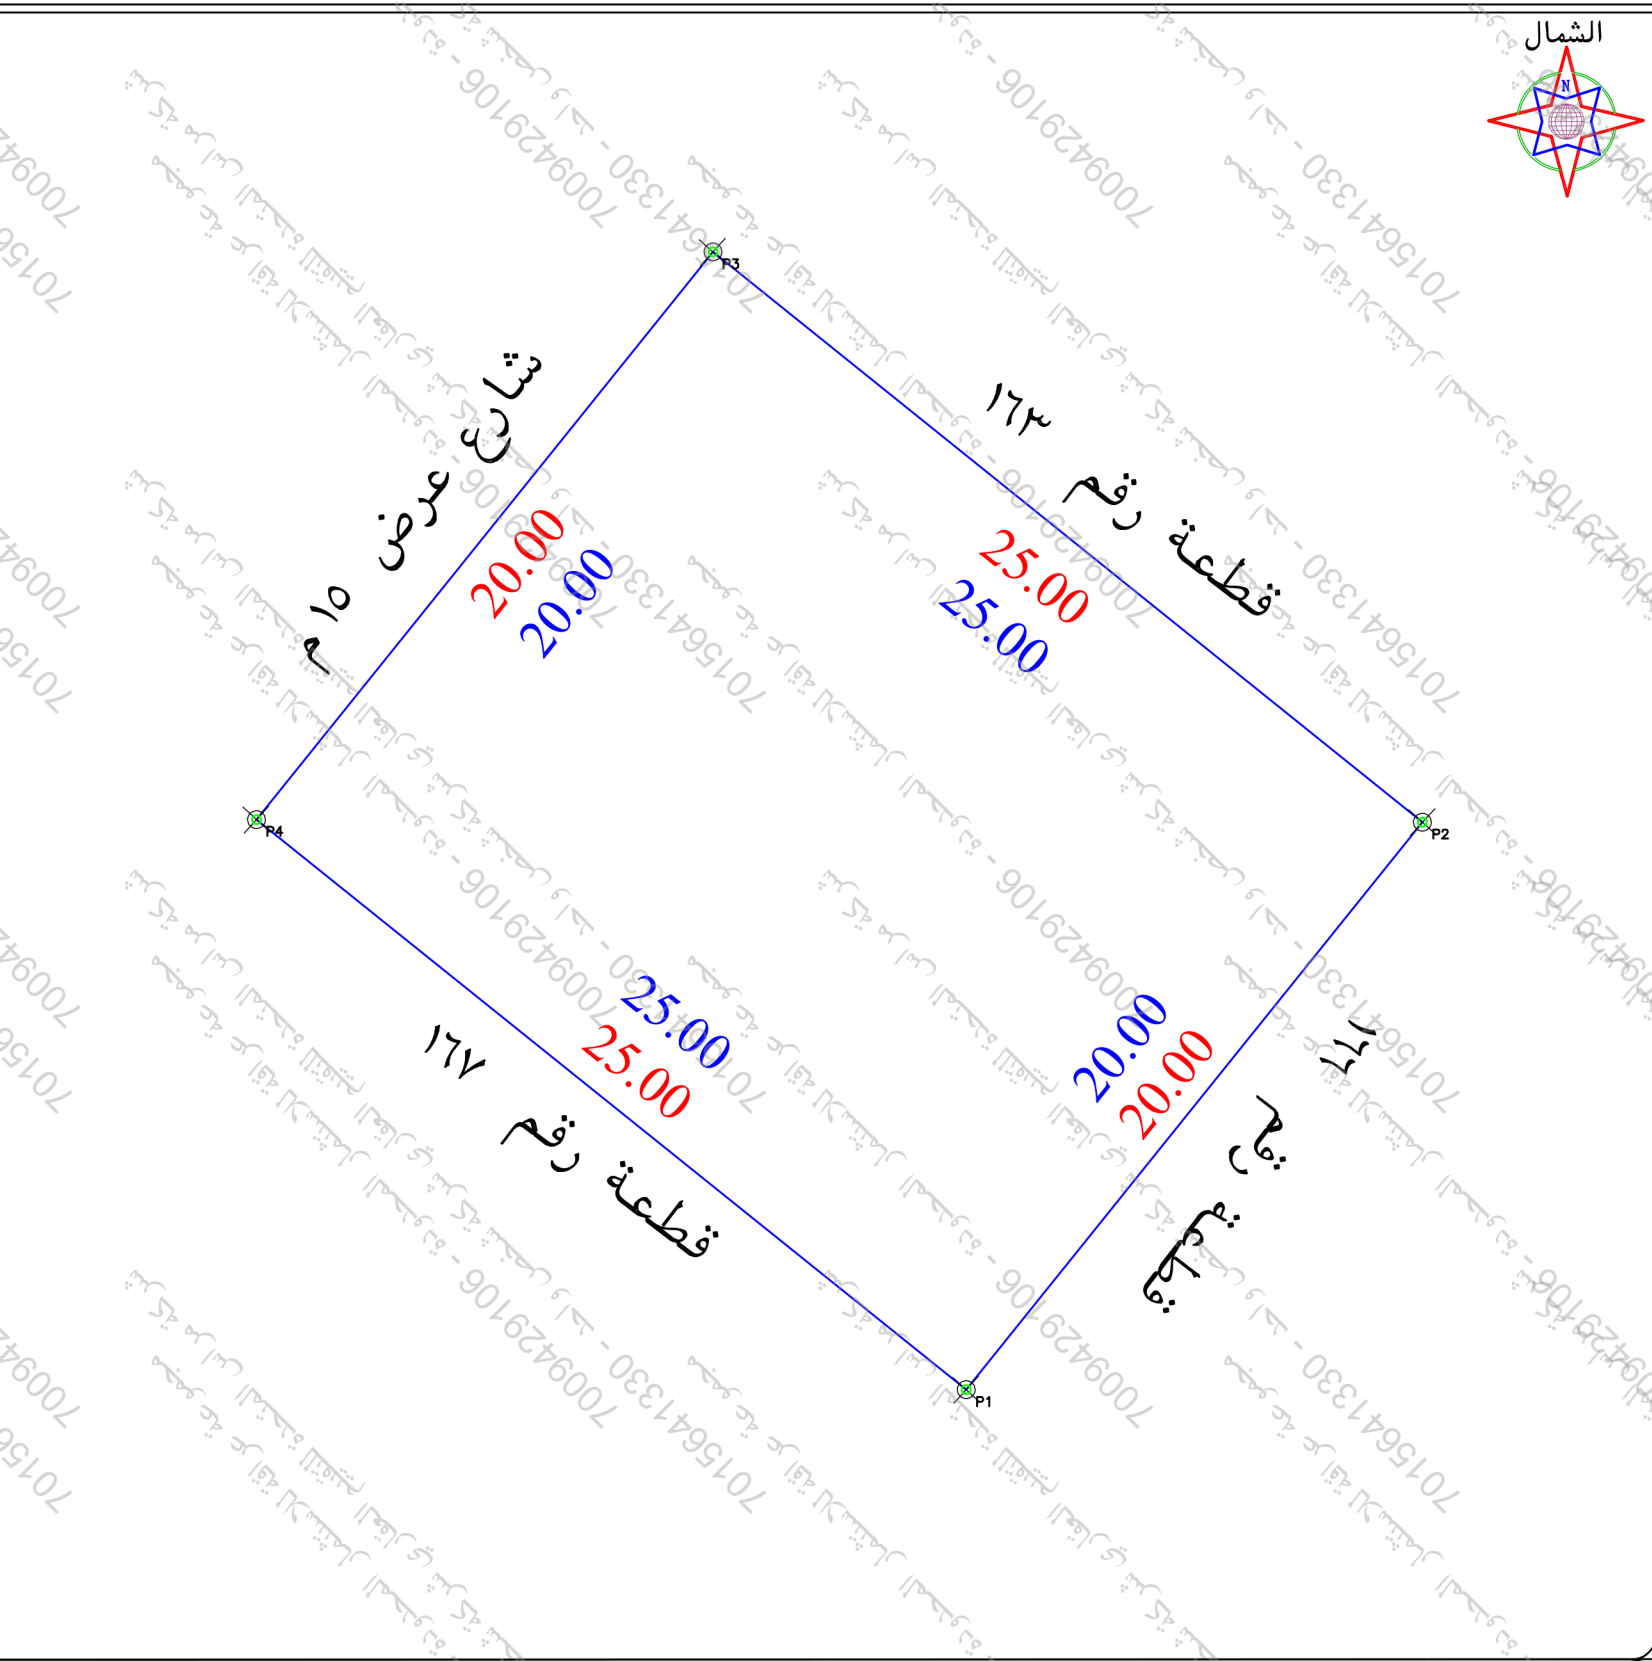

- تم الوقوف على الموقع بنما على ارشاد المستكشف ● الموقع عبارة عن مبنى قائم
- يتحمل المكتب المسؤولية عن صحة ما ورد في مخطط الرفع المساحي من حدود وأطوال ومساحة وأحداثيات
- يوجد اسم حى فى المستكشف لم يذكر فى الصك

| بموجب الطبيعة لكامل الموقع |                     |
|----------------------------|---------------------|
| بطول ٢٥ متر                | يحدما قطعة رقم ١٦٣  |
| بطول ٢٠ متر                | يحدما قطعة رقم ١٦٦  |
| بطول ٢٥ متر                | يحدما قطعة رقم ١٦٧  |
| بطول ٢٠ متر                | يحدما شارع عرض ١٥ م |
| ٢٥٠٠                       |                     |

| الاتجاه | بمساحة وجب الصك لكامل الموقع    |
|---------|---------------------------------|
| شمال    | بطول ٢٥ متر يحدها قطعة رقم ١٦٣  |
| شرق     | بطول ٢٠ متر يحدها قطعة رقم ١٦٦  |
| جنوب    | بطول ٢٥ متر يحدها قطعة رقم ١٦٧  |
| غرب     | بطول ٢٠ متر يحدها شارع عرض ١٥ م |
| المساحة | ٢٥٠٠                            |

[illegible]