


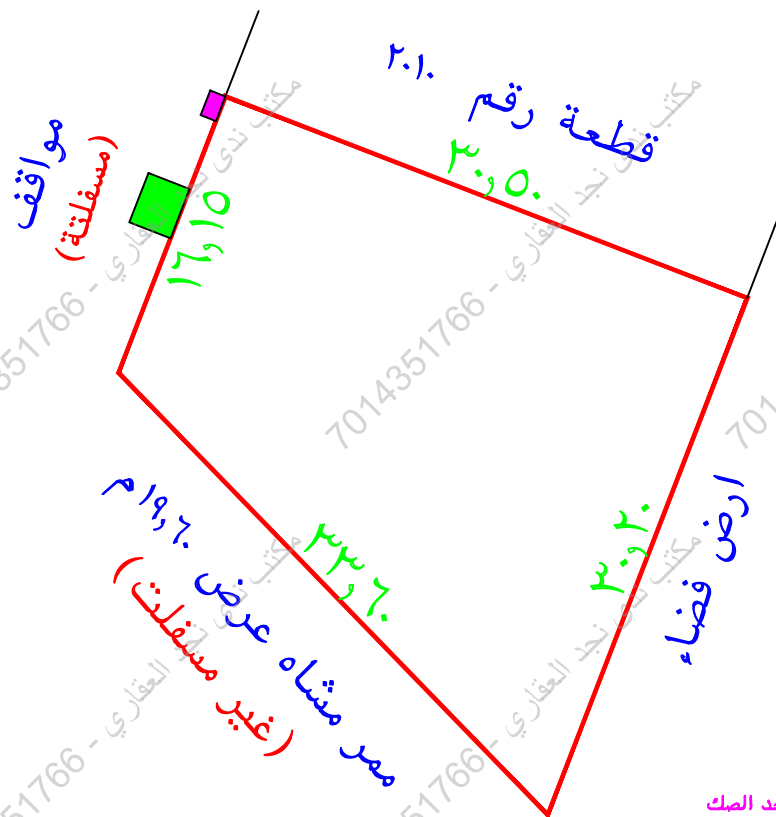

مقياس الرسم ٢٥٠٠/١




يوجد درج خارج حد الصك

نمودج کروکی مساحی

دار الابتكار للاستشارات الهندسية

أبعاد الأرض

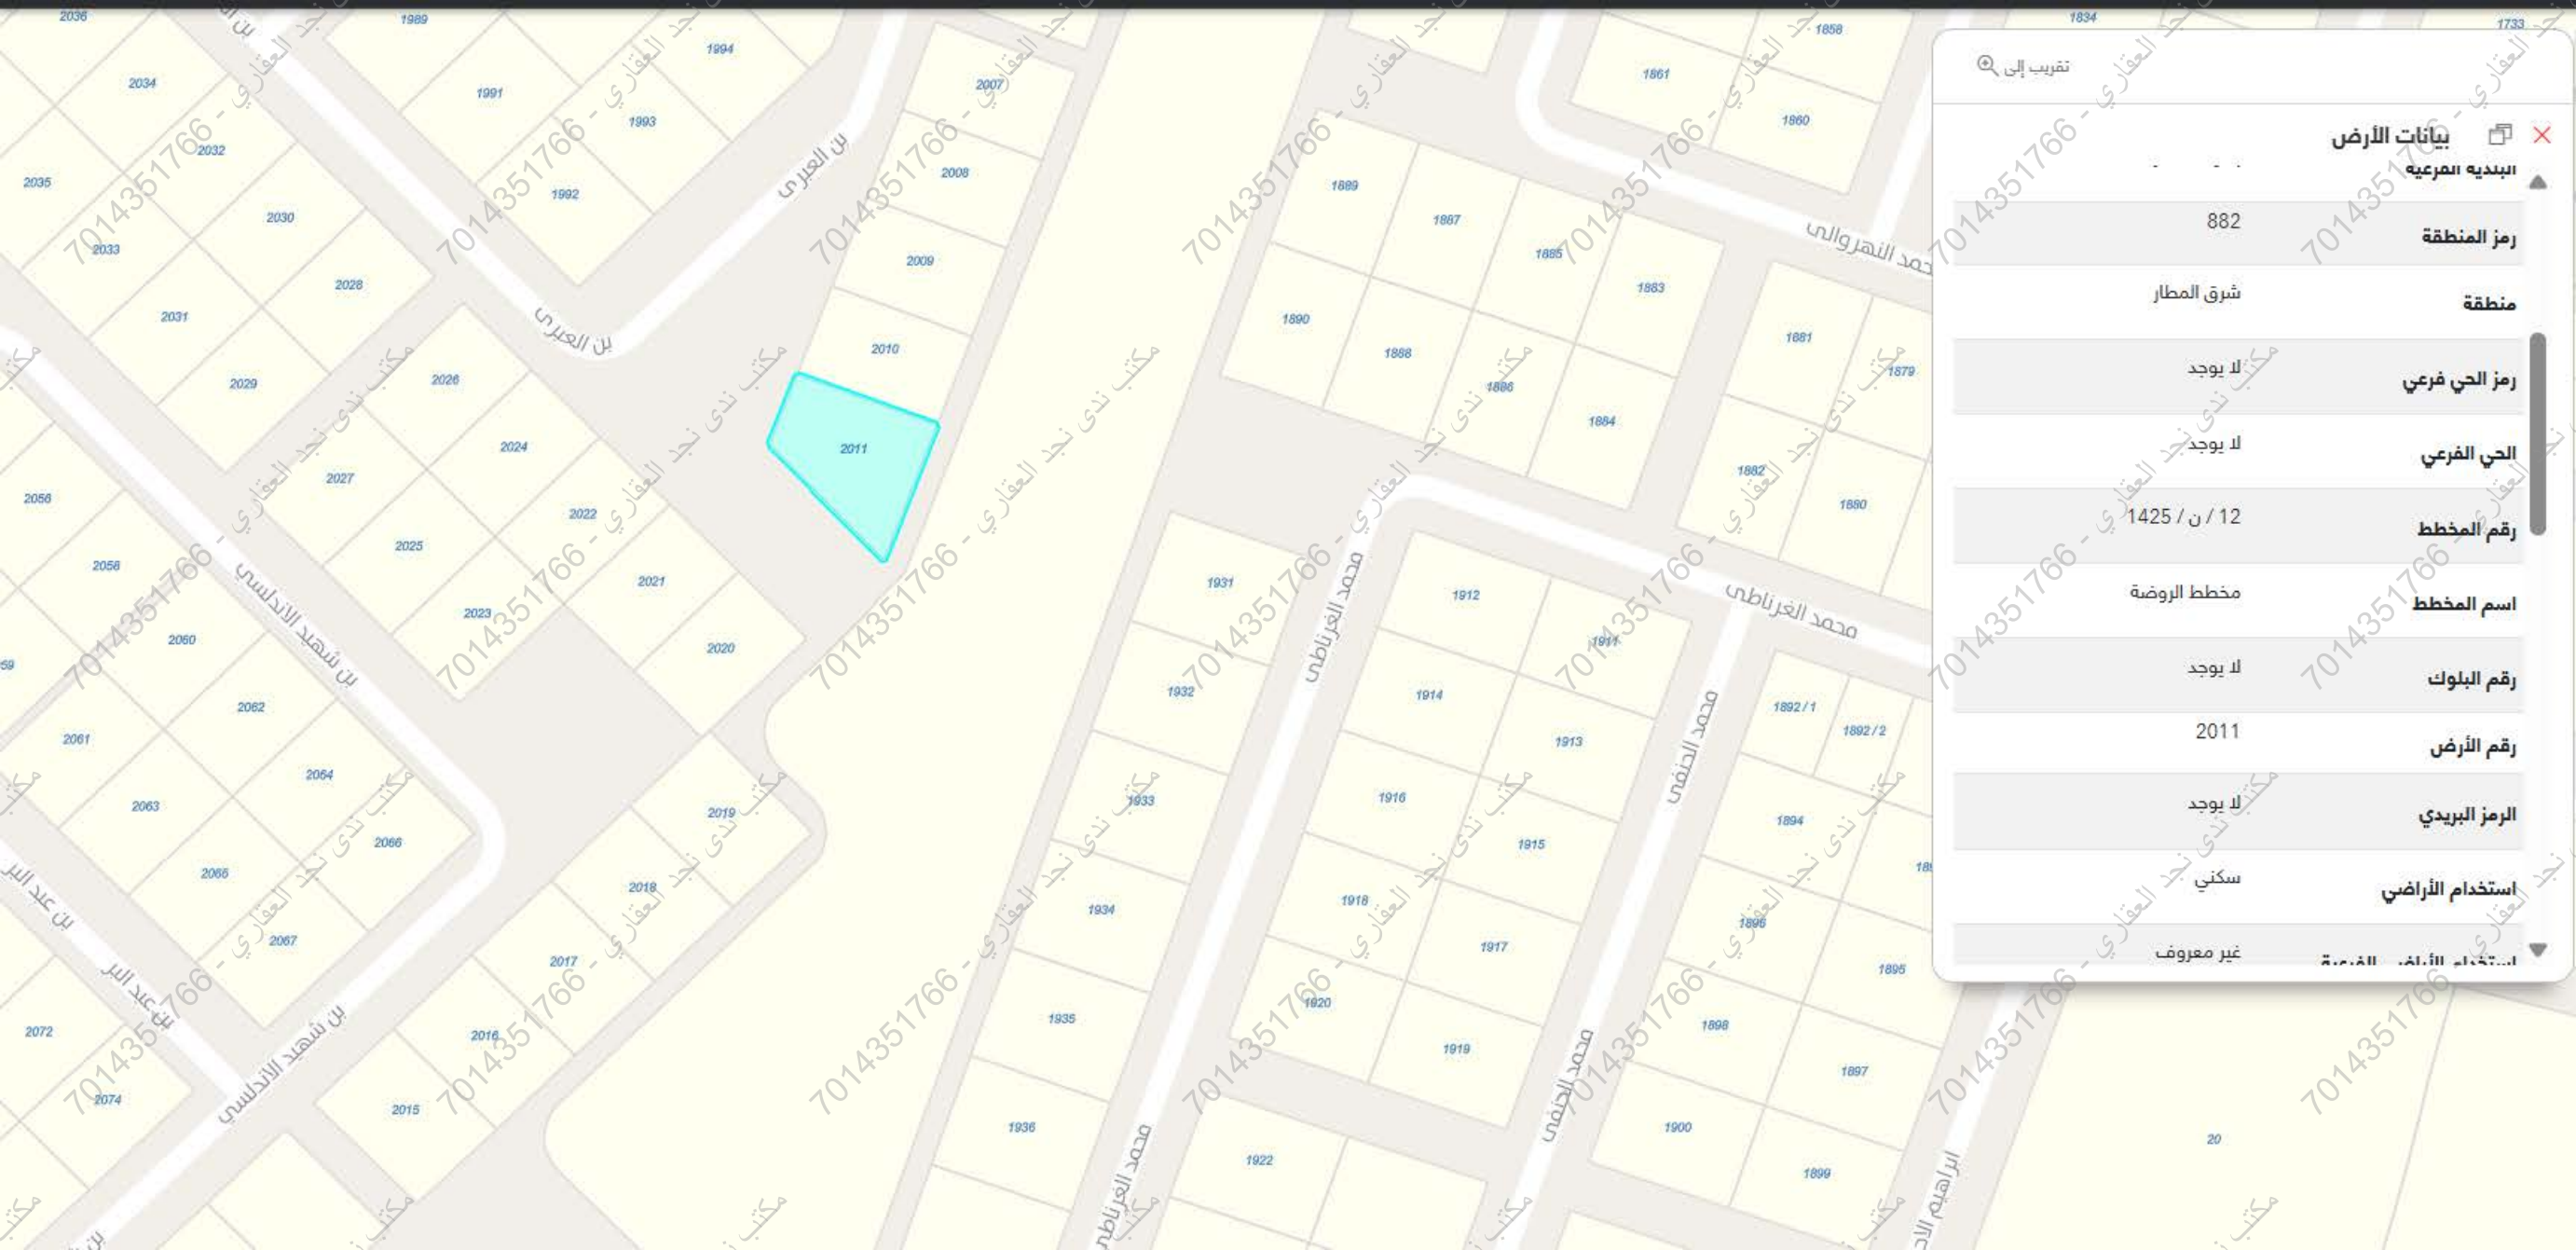

تقريب إلى

بيانات الأرض

ابديه المربعه

رمز المنطقة

882

منطقة

شرق المطار

رمز الحي فرعي

لا يوجد

الحي الفرعي

لا يوجد

رقم المخطط

12 / ن / 1425

اسم المخطط

مخطط الروضة

رقم البلوك

لا يوجد

رقم الأرض

2011

الرمز البريدي


لا يوجد

استخدام الأراضي

سكني

استخدام الشوارع

غير معروف

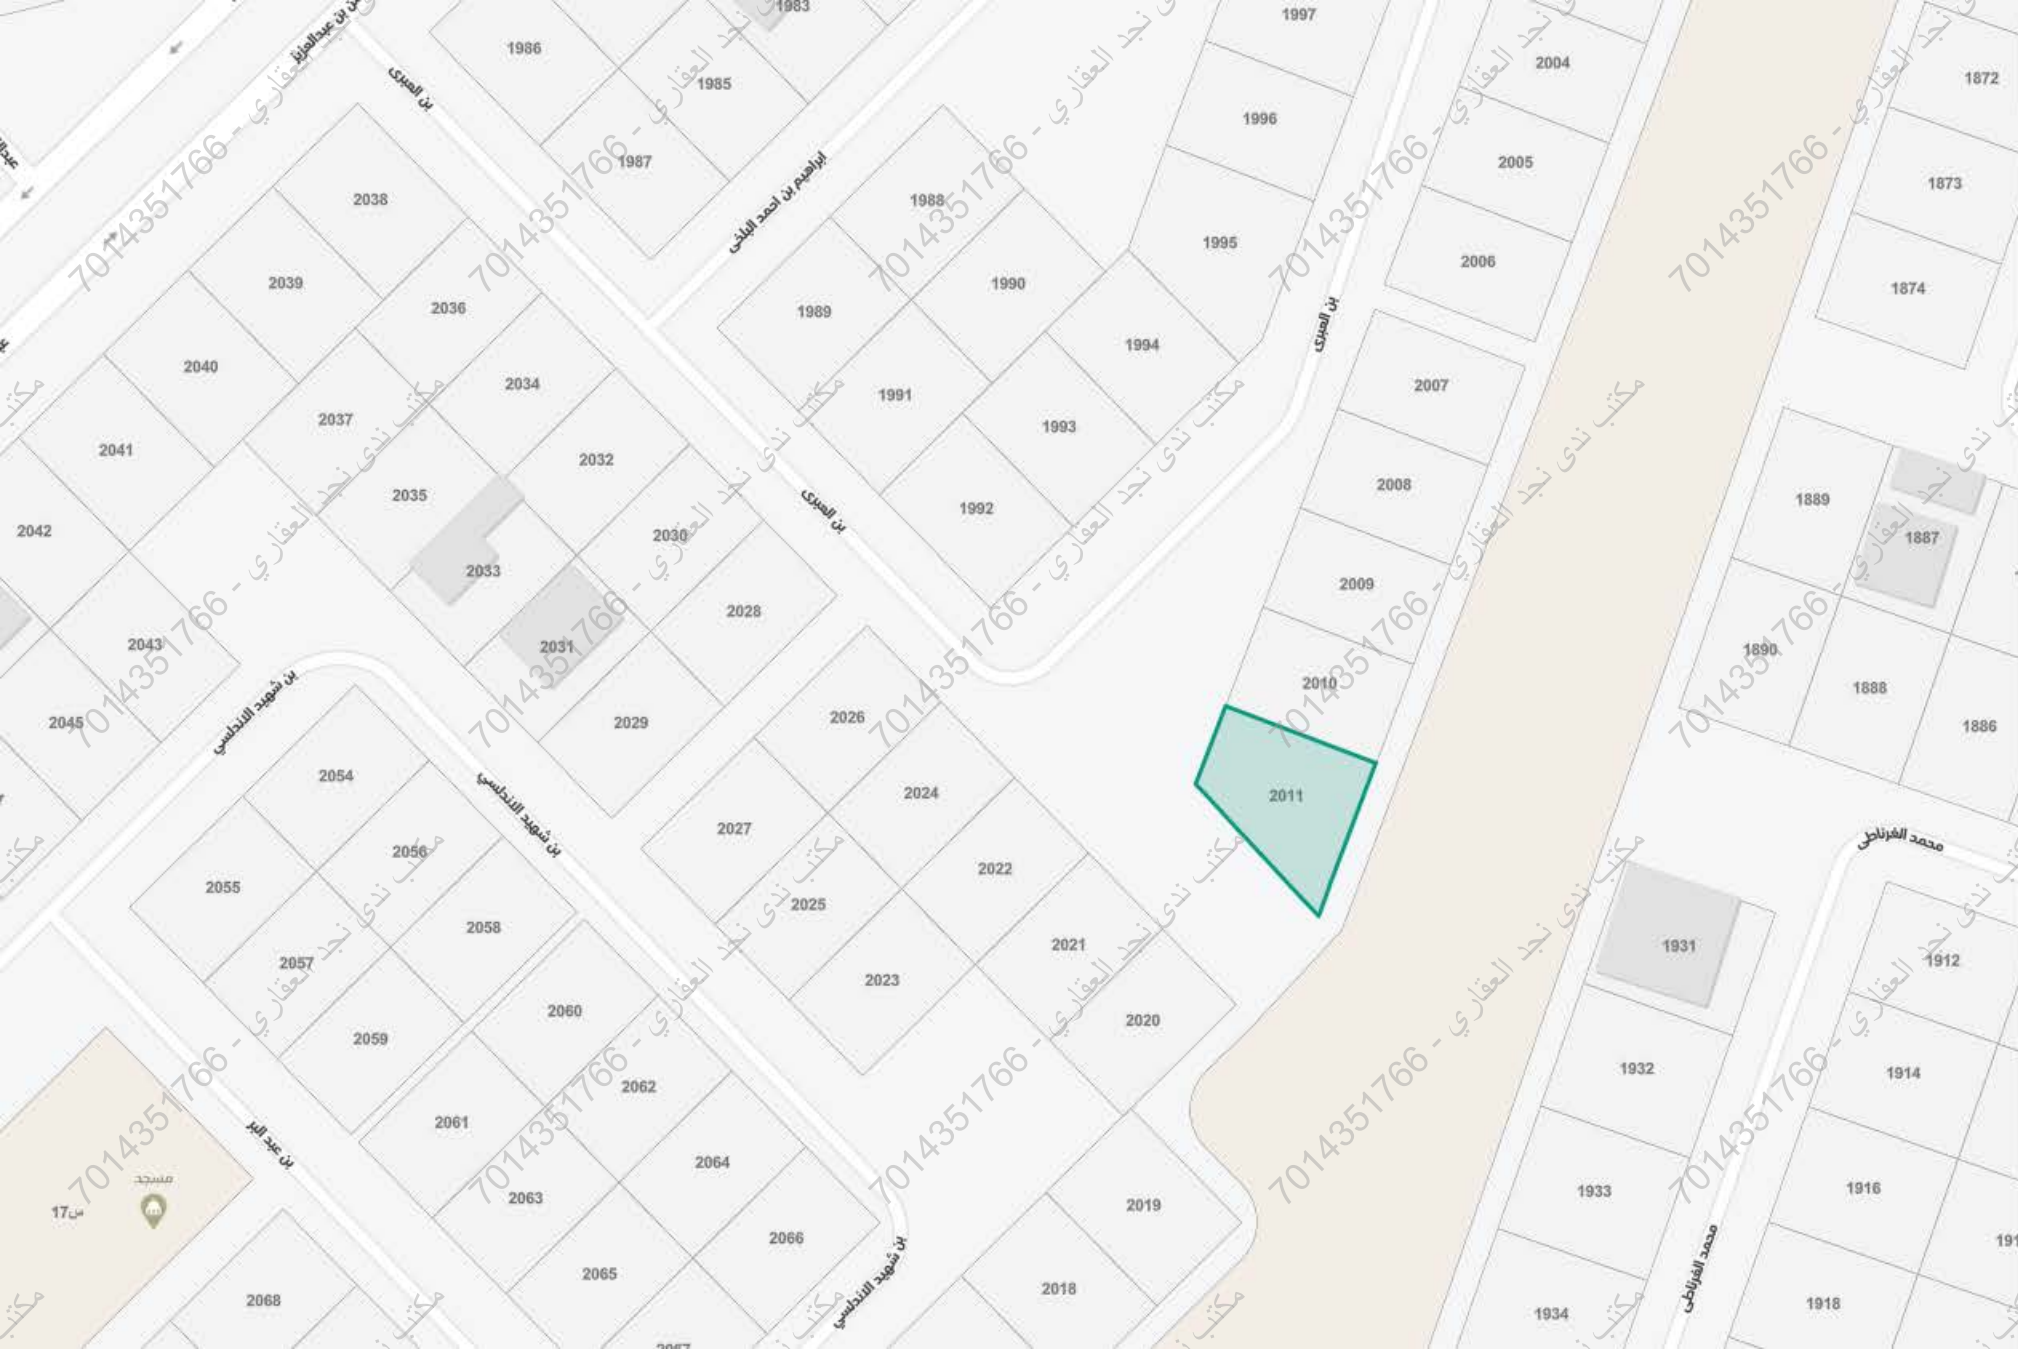

1828

37°

نجران، الروضة

بصّر عن موقع

✕

📍

سكّلي

حي الروضة ، نجران

رمز الاستجابة السريعة

مشاركة

حفظ الموقع

الإتجاهات

البيانات الأساسية

المساحة التقريبية

709.55 متر²

الإستعمال التفصيلي

سكّلي

رقم القطعة

2011

رقم المخطط

127 / 1425 ن

بيانات واشتراطات البناء

الهوية العقارية

أقرب خدمة