



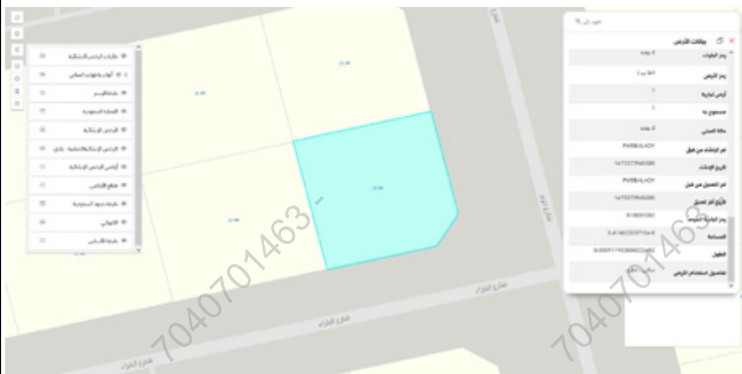

A hand is holding a black and white handheld radio with a long, thin antenna. The radio is positioned in the foreground, and the hand is visible at the bottom. In the background, there is a yellow building with arched windows and a striped ramp leading up to it. The scene is outdoors, and the lighting suggests it is daytime.

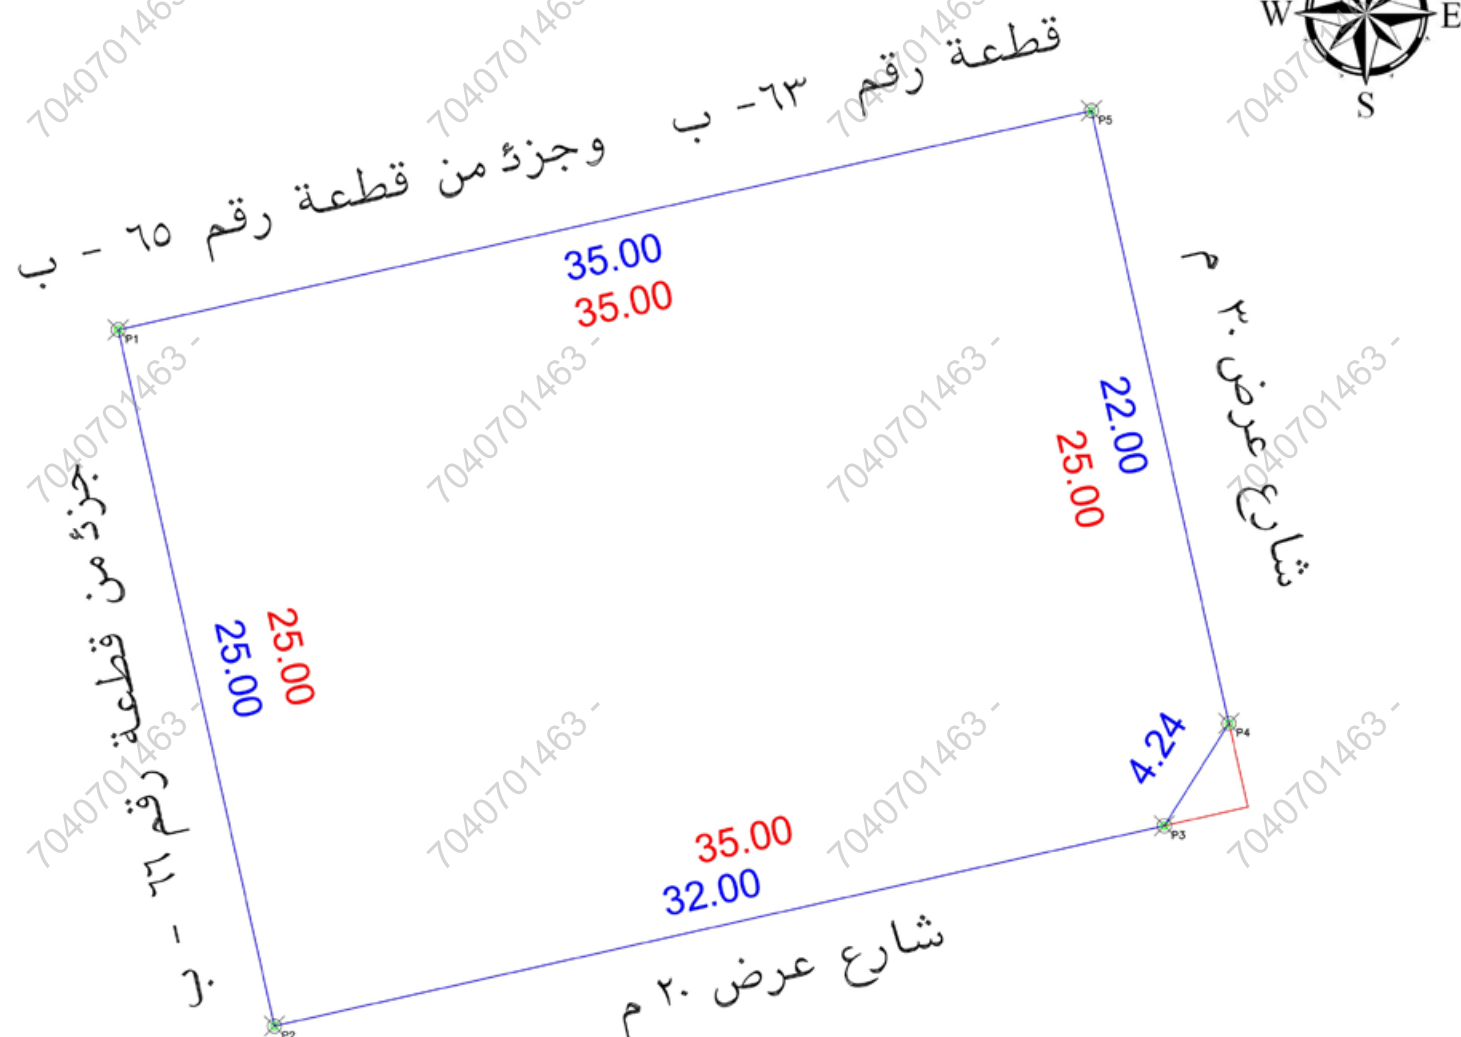

بيانات المعاملة	رقم المعاملة	تاريخها :
بيانات المعاملة	موضوع الكروكي	كروكي إرشادي
بيانات المعاملة	تاريخ اعتماد الكروكي التنظيمي	
بيانات البناء	الإسم :	السجل المدني :
بيانات البناء		
بيانات الصورة	332508009536 تاريخه	هـ مصدره وزارة العدل
بيانات الكروكي	البلدية :	حفر الباطن
بيانات الكروكي	رقم المخطط :	72-9
بيانات الكروكي	بلك :	الشوارع :
بيانات الكروكي	نظام البناء :	النسبة :
بيانات الكروكي	الإستخدام :	سكني تجاري
المساحة	المساح / المهندس :	
المساحة	مدير الإدارة :	
تخطيط المدينة / البلدية الفرعية	☐ الرسام	
تخطيط المدينة / البلدية الفرعية	☐ المساح	
تخطيط المدينة / البلدية الفرعية	☐ مهندس التخطيط	
تخطيط المدينة / البلدية الفرعية	☐ مهندس البلدية	
تخطيط المدينة / البلدية الفرعية	☐ مدير تخطيط المدينة	
تخطيط المدينة / البلدية الفرعية	☐ مدير الخدمات	
تخطيط المدينة / البلدية الفرعية	☐ مدير عام التخطيط العمراني	
تخطيط المدينة / البلدية الفرعية	☐ رئيس البلدية	
بيانات المكتب الهندسي	إسم المكتب :	شركة أصول الهندسة للإستشارات الهندسية
بيانات المكتب الهندسي	المهندس المساح :	م. أحمد عمر
بيانات المكتب الهندسي	اسم المسؤول :	م. حسين السمراني
بيانات المكتب الهندسي	تاريخ الرفع المساحي:	1447 / 11/ 30 هـ
بيانات المكتب الهندسي	هاتف المكتب الهندسي:	0534977759

الملاح				ظا					
م	بـند الملاحظة	الحالة :		م	بـند الملاحظة	الحالة :		م	بـند الملاحظة
		نعم	لا			نعم	لا		
1	هل الصك مطابق للرفع المساحي (الاطوال والمساحة)	☒		8	هل الموقع أرض فضاء ؟	☒			تفصيلي بـند الملاحظة
2	هل تم الوقوف على الموقع من قبل طالب التنفيذ وتوقيع إقرار صحة الاستئصال على الموقع ؟	☒		9	هل يوجد غرفة كهرباء داخل / خارج الموقع ؟	☒			الموقع عبارة عن مبنى قائم
3	هل يوجد اختلاف في رقم القطعة/المخطط/اللوحة/الاسم / اسم المدينة للصك او الإفادة عن المستكشف ؟	☒		10	هل يوجد صندوق خدمات كهرباء / اتصالات / اخرى... داخل او خارج حدود العقار ؟	☒			
4	هل يوجد اختلاف في مساحة / أطوال الصك عن الطبيعة ؟ ذكر مساحة الصك خطأ حسابيا	☒		11	هل تم تطبيق جميع التعليمات الصادرة من المركز في الرفع المساحي ؟	☒			
5	هل يوجد شوارع مختلطة / شطقات في الأصل في المخطط او المستكشف الجغرافي او الطبيعة ولم يتم ذكره في الصك ؟	☒		12	هل يوجد أسوار داخلية وخارجية يحيط بالمبنى القائم بالموقع ؟	☒			
6	هل يوجد تدخل في الأصل او أجزائه المشتركة ظاهريا ؟	☒		13	هل يوجد اختلاف في الحدود للصك او الإفادة عن المستكشف ؟	☒			يوجد اختلاف في الحدود الصك عن المستكشف
7	هل تم ذكر المرجع المعتمد عليه في الاستئصال على استخدام العقار ؟	☒			يحمل المكتب مسؤولية ما ورد في مخطط الرفع المساحي من حدود و أطوال ومساحة وإحداثيات				يتم ذكر الاستخدام وفقا للمستكشف

الإتجاه	بـــــــــموجب الصك لـــــــــكامل الـــــــــموقع	الإتجاه	بـــــــــموجب الطبيعة لـــــــــكامل الـــــــــموقع
الشمال:	بطول 35 متر يحدها قطعة رقم 63	الشمال:	بطول 35 متر يحدها قطعة رقم 63-ب وجزء من قطعة رقم 65-ب
الشرق:	بطول 25 متر يحدها شارع عرض 30م	الشرق:	بطول 22 متر يحدها شارع عرض 30م
الجنوب:	بطول 35متر يحدها شارع عرض 20م	الجنوب:	بطول 32+4.24متر يحدها شارع عرض 20م
الغرب:	بطول 25 متر يحدها قطعة رقم 66	الغرب:	بطول 25 متر يحدها جزء من قطعة رقم 66-ب
المساحة:	875 م2	المساحة:	870.50 م2



شركة
أصول الهندسية
للإستشارات الهندسية
C.R.:4030450235





أصول
الهندسة
architectural &
interior

إحداثيات الموقع حسب نظام الإحداثيات العالمية UTM-WGS84-ZONE 39

POINT	EASTING	NORTHING
P1	595407.0110	3142727.6174
P2	595412.4920	3142703.2256
P3	595443.7135	3142710.3413
P4	595445.9828	3142713.8260
P5	595441.1595	3142735.2908