

نموذج قرار مساحى


بيانات الصك	
رقم الوثيقة	٦٩٣٩٠٧٠٠٠٢٣٤
تاريخ الوثيقة	
مصدرة	وزارة العدل
هوية المالك	
أسم المالك	
نسبة الملكية	١٠٠٪

تفاصيل العقار	
رقم القطعة	بدون
رقم المخطط	
المساحة	٢م١٧٢٠,٠٠
نوع العقار	قطعة الارض السكنية
الحى	الفيض
المدينة	القرى

شركة فجن الأعمال للإستشارات الهندسية

شعار الشركة	ختم الشركة
	
VISION Engineering Consulting فجن للاستشارات الهندسية	

تاريخ أعداد الكروكى	المهندس المساح	مدير المكتب
٢٠٢٦/٠٦/٢٢م	عبدالمجيد	محمد سلامة آل سعيديان
0539934077	0554400693	info@vision.en.com

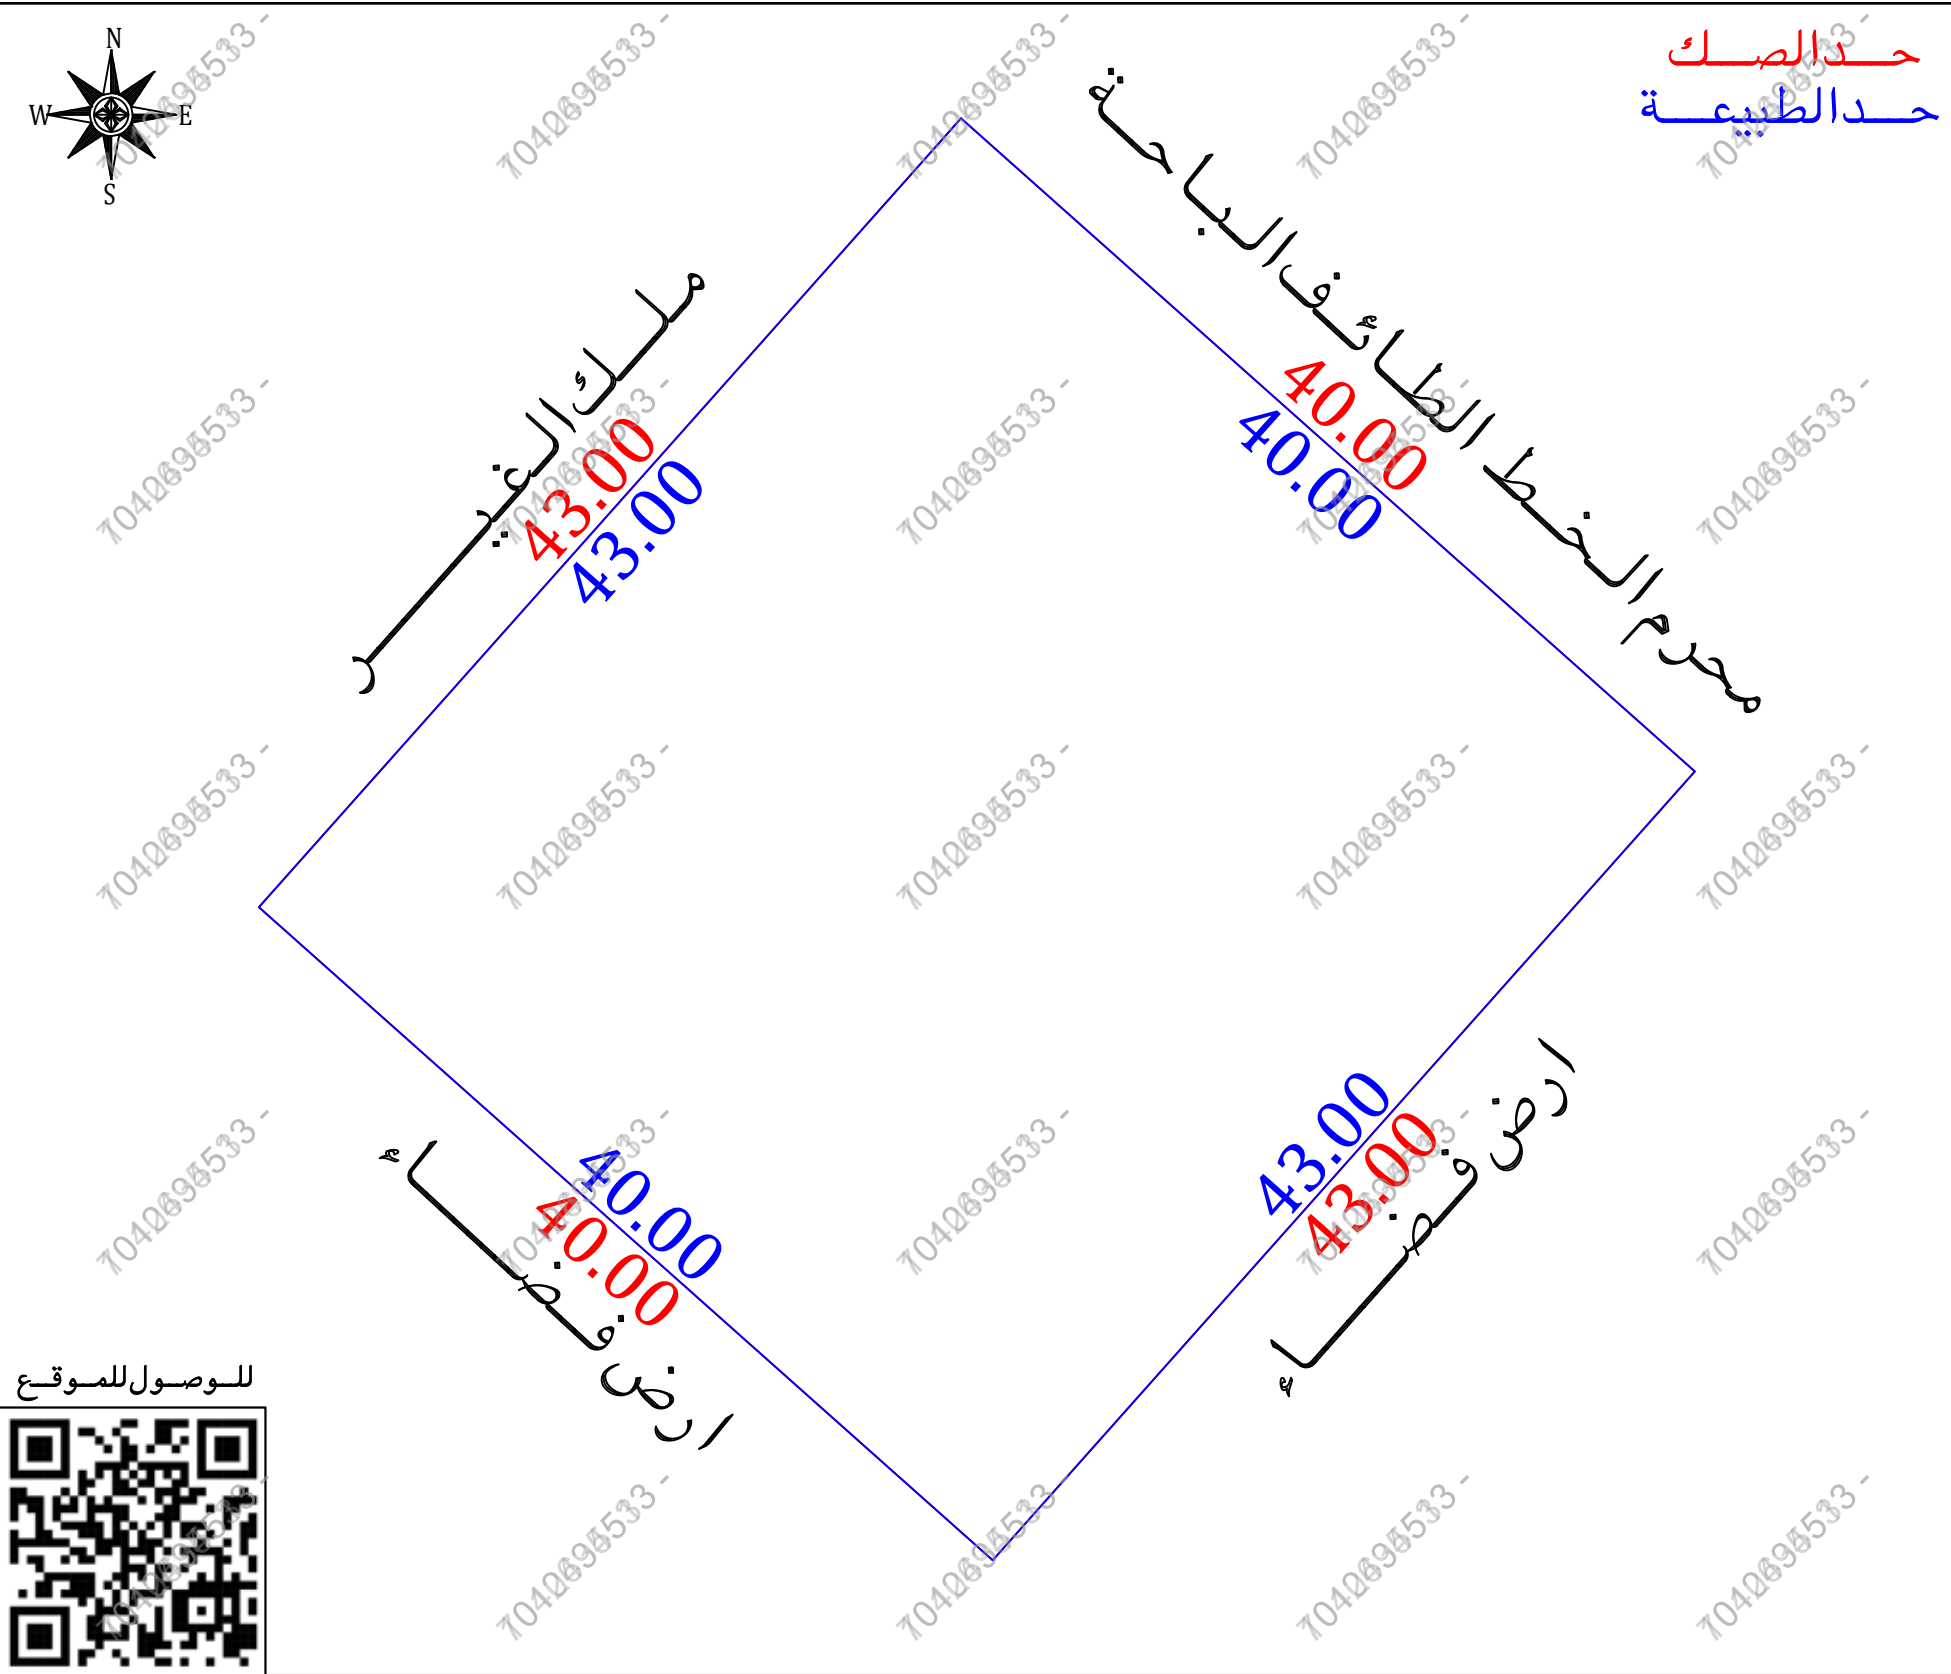

- أقرار
جرى الوقوف على الطبيعة من قبل مساح مكتب فجن للإستشارات الهندسية وأتضح الأتى:
- نعم ☐ لا ☒
- هل الصك مطابق للرفع المساحى
- نعم ☒ لا ☐
- هل تم ذكر جميع الاختلافات فى الرفع المساحى
- نعم ☒ لا ☐
- هل تم تطبيق جميع التعليمات الصادرة من المركز فى الرفع المساحى
- نعم ☒ لا ☐
- هل تم التوقيع وأرفاق أقرار صحة الموقع
- نعم ☒ لا ☐
- هل يوجد تداخل فى الأصل
- نعم ☒ لا ☐
- هل يوجد على الأصل مبنى مشترك
- نعم ☒ لا ☐
- هل ذكر المراجع المعتمد على الاستدلال على استخدام العقار
- نعم ☒ لا ☐
- هل تم الاستعلام من وزارة الزراعة حيال الأرض الزراعية
- نعم ☒ لا ☐
- الملاحظات والاختلافات والتدخلات
- نعم ☒ لا ☐
- نوع الاستخدام : سكنى ☒ تجارى ☐ سكنى تجارى ☐ صناعى ☐ زراعى ☐
- الأرض على الطبيعة : مبنى قائم ☐ أرض فضاء ☒ أرض مسورة ☐ أرض زراعية ☐
- طبيعة الأرض : منبسطة ☒ جبلية ☐ أخرى ☐
- المخطط على الطبيعة : منفذ ☐ غير منفذ ☐ عشوائى ☒
- يتحمل المكتب الهندسى المسؤولية على ما ورد فى مخطط الرفع المساحى
- من حدود وأطوال وأحداثيات
- هذا التقرير المساحى لا يعتد به كإثبات لسلامة أجراءات التملك أو تثبيت حدود الصك وموقعة
- تم الربط بأقرب نقطة ثابتة

الملاحظات

- الأرض غير معروفة على المستكشفات
- الحدود:
- الشمالى: الصك (أرض جبلية وخط فرعى) المستكشفات (غير معرف) الطبيعة (ملك الغير)
- الجنوبى: الصك (مسيل ام سراحه) المستكشفات (غير معرف) الطبيعة (أرض فضاء)
- الغربى: الصك (أرض جبلية وخط فرعى) المستكشفات (غير معرف) الطبيعة (أرض فضاء)

المصور الجوى	المصور الجوى	المصور الجوى	صور من الطبيعة
			  

الاتجاه	بموجب الصك	الاتجاه	بموجب الطبيعة	أحداثيات الموقع حسب نظام الاحداثيات العالمى			
الشمال	ارض جبلية وخط فرعى بطول (٤٣,٠٠) متر	الشمال	ملك الغير بطول (٤٣,٠٠) متر	الشرقيات	الشماليات	الشرقيات	الشماليات
الجنوب	مسيل ام سراحه بطول (٤٣,٠٠) متر	الجنوب	ارض فضاء بطول (٤٣,٠٠) متر	1	739590.850	2280569.570	5
الشرق	محرم الخط الطائف الباحة بطول (٤٠,٠٠) متر	الشرق	محرم الخط الطائف الباحة بطول (٤٠,٠٠) متر	2	739619.438	2280601.691	6
الغرب	ارض جبلية وخط فرعى بطول (٤٠,٠٠) متر	الغرب	ارض فضاء بطول (٤٠,٠٠) متر	3	739649.317	2280575.098	7
المساحة	(١٧٢٠,٠٠ م٢)	المساحة	(١٧٢٠,٠٠ م٢)	4	739620.730	2280542.977	8