



رقم المعاملة	تاريخها	/ /
موضوع الكروكي	كروكي ارشادي	
تاريخ اعتماد الكروكي التنظيمي		
اسم	سجل مدني	
اسم	سجل مدني	
تاريخها	٢٤.١١.٢٠٢٠	٠٨
مصدره	وزارة عدل	


المدينة	المدينة المنورة	الحى	طريق عروه
رقم المخطط	٣٦ - ٣٨٠ - ع	١٤٠٠	رقم القطعة ٣٦
اللوحه التنظيمية	الشارع		
نظام البناء	النسبه		
الاستخدام	سكني		

المساح / المهندس	
مدير الادارة	
الرسام	
المساح	
مهندس التخطيط	
مهندس البلدية	
مدير تخطيط المدينة	
مدير الخدمات	
مدير عام التخطيط العمراني	
رئيس البلدية	

اسم المكتب	شركة اصول الهندسة للاستشارات الهندسية
المهندس المساح	احمد عمر صديق
هاتف	٠٥٣٤٩٧٧٧٥٩
اسم المسئول	حسين السمراسي
تاريخ الرفع المساحي	١٤٤٨-٠١-٠٨

شعار الشركة	شركة اصول الهندسة للاستشارات الهندسية C.R.:4030450235
-------------	--



UTM-WGS84-ZONE 37				احداثيات الموقع حسب نظام احداثيات العالمى	
الارتفاع	شماليات	شرقيات	النقطة	شرقيات	شماليات
١	2704570.9934	559456.7101	٩		
٢	2704567.9665	559474.9607	١٠		
٣	2704571.2458	559479.5740	١١		
٤	2704590.9815	559482.8147	١٢		
٥	2704594.6728	559460.6196	١٣		
٦			١٤		
٧			١٥		
٨			١٦		

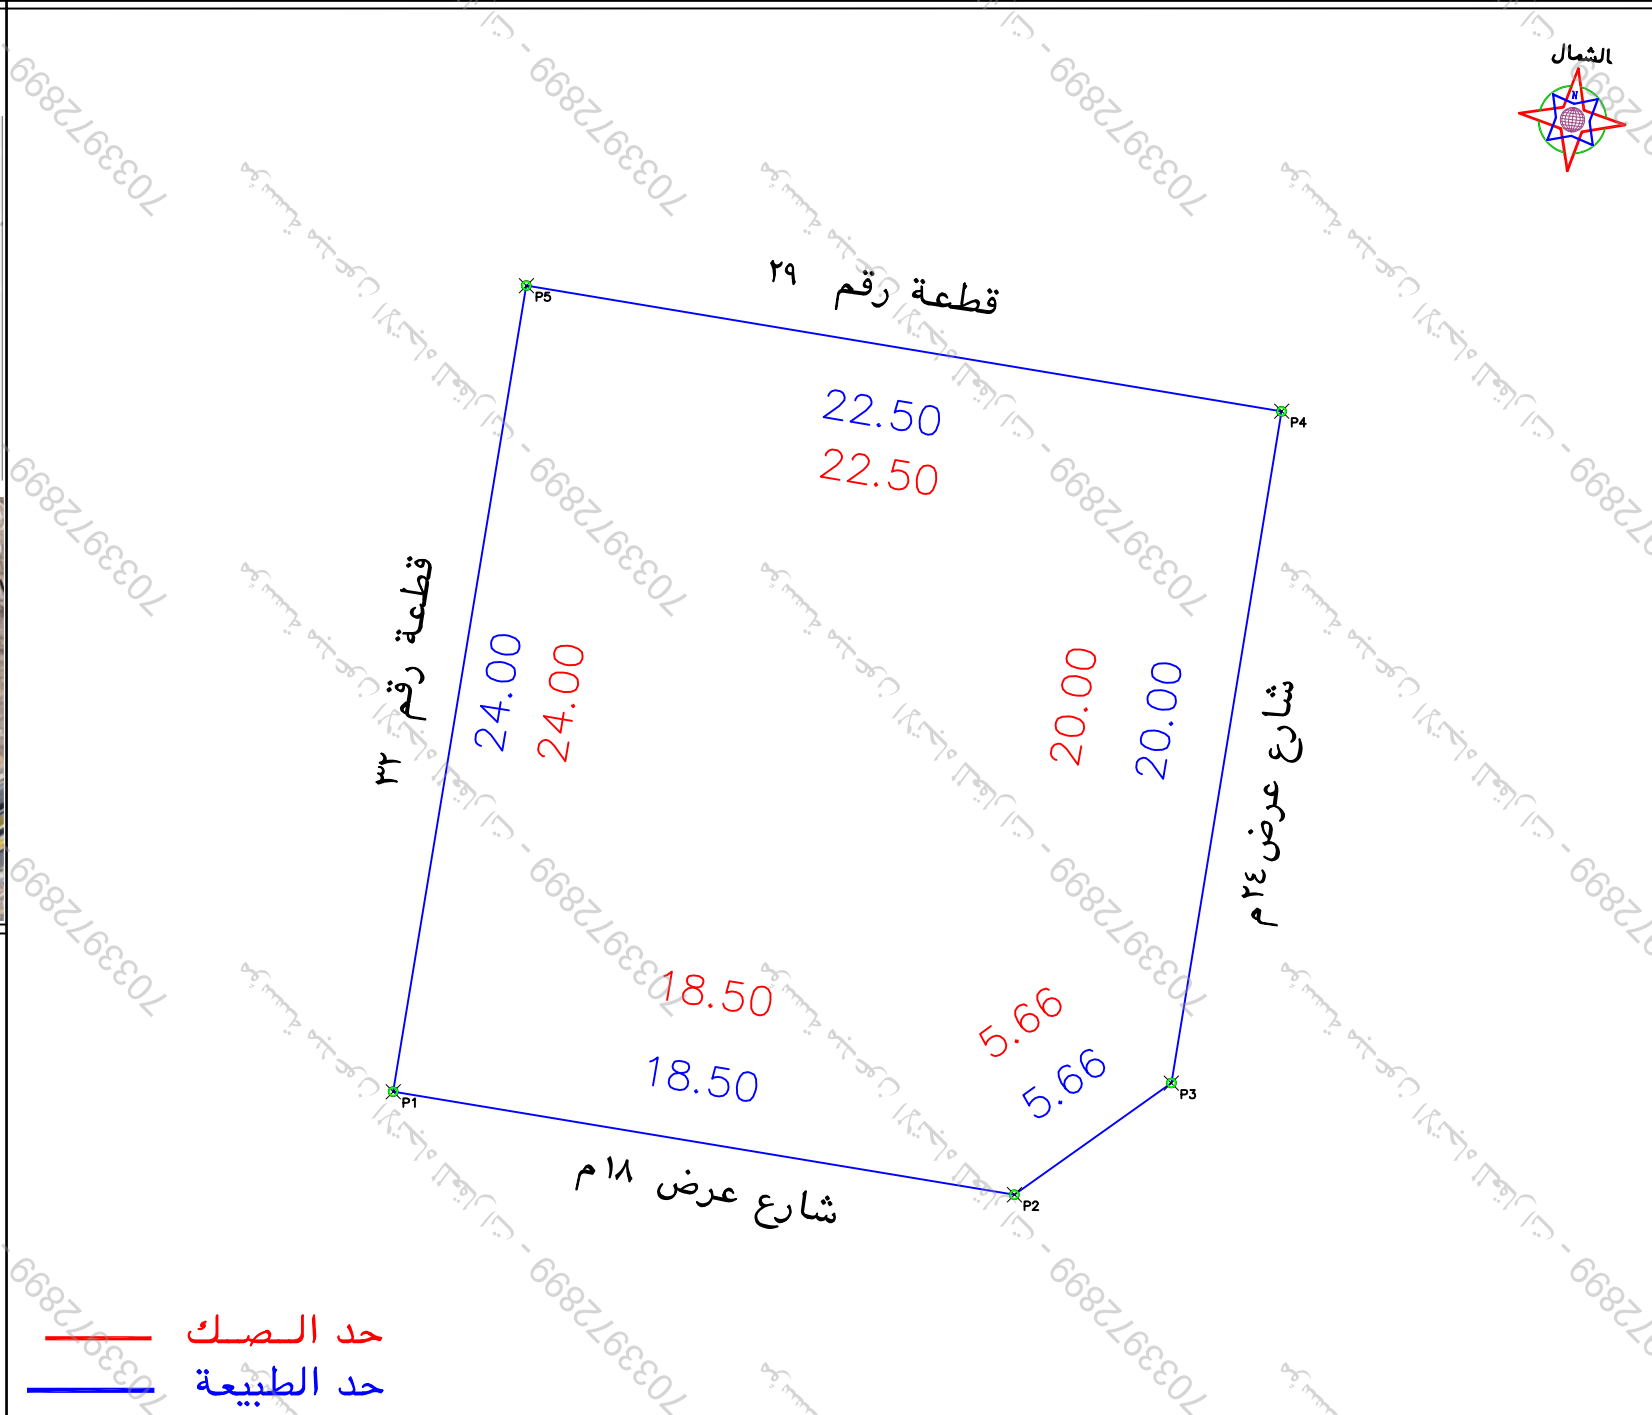

٢	بنسب الملاحظة	الحاله	تفصيلي بند الملاحظة	٢	بنسب الملاحظة	الحاله	تفصيلي بند الملاحظة
١	هل الصك مطابق للرفع المساحي (اطوال ومساحة)	✓	نعم	٨	هل الموقع ارض فضاء	✓	نعم
٢	هل تم الوقوف على الموقع من قبل طالب التنفيذ وتوقيع اقرار صحة الاستدلال على الموقع	✓	نعم	٩	هل يوجد غرفة كمبراً داخل/خارج الموقع	✓	نعم
٣	هل يوجد اختلاف في رقم القطعة /المخطط /البلوك / اسم الحى /اسم المدينة للصك او الافادة عن المستكشف	✓	نعم	١٠	هل يوجد صندوق خدمات كمبراً /اتصالات/ اخرى داخل او خارج حدود المقار	✓	نعم
٤	هل يوجد اختلاف في مساحة /اطوال الصك عن الطبيعه / ذكر مساحة الصك خطأ حسابيا .	✓	نعم	١١	هل تم تطبيق جميع التعليمات الصادرة من المركز في الرفع المساحي	✓	نعم
٥	هل يوجد شوارع مختلطة /شطقات على الاصل في المخطط او المستكشف الجغرافي او الطبيعه ولم يتم ذكره في الصك	✓	نعم	١٢	هل يوجد اسوار داخلية وخارجية بمحيط المبنى القائم بالموقع	✓	نعم
٦	هل يوجد تداخل في الاصل او اجزاء مشتركة ظاهريا	✓	نعم	١٣	هل يوجد اختلاف في الحدود للصك او الافادة عن المستكشف	✓	نعم
٧	هل تم ذكر المرجع الممتد عليه في الاستدلال على استخدام المقار	✓	نعم				

بمساحة	٢٥٣٢	بمساحة	٢٥٣٢
شمال	قطعة رقم ٢٩	شمال	قطعة رقم ٢٩
جنوب	شارع عرض ١٨م	جنوب	شارع عرض ١٨م
شرق	شارع عرض ٢٤م	شرق	شارع عرض ٢٤م
غرب	قطعة رقم ٣٢	غرب	قطعة رقم ٣٢
المساحة	٢٥٣٢	المساحة	٢٥٣٢

مصور جوى

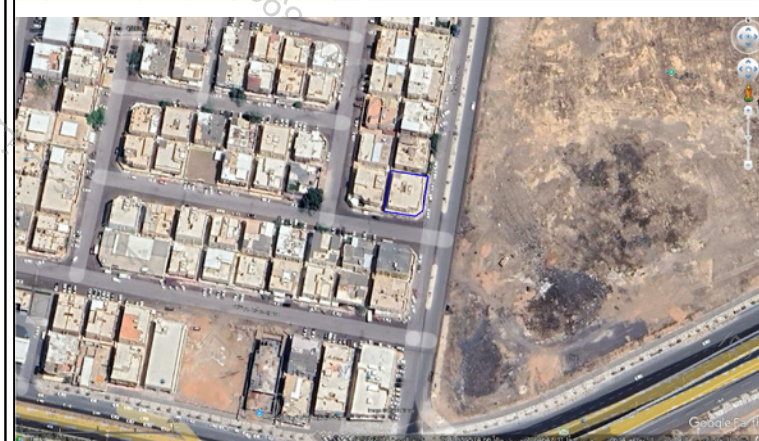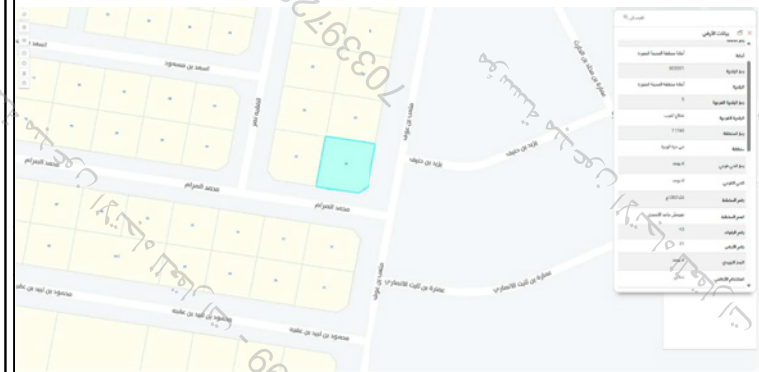

صور من الطبيعة

