


المصور الجوي

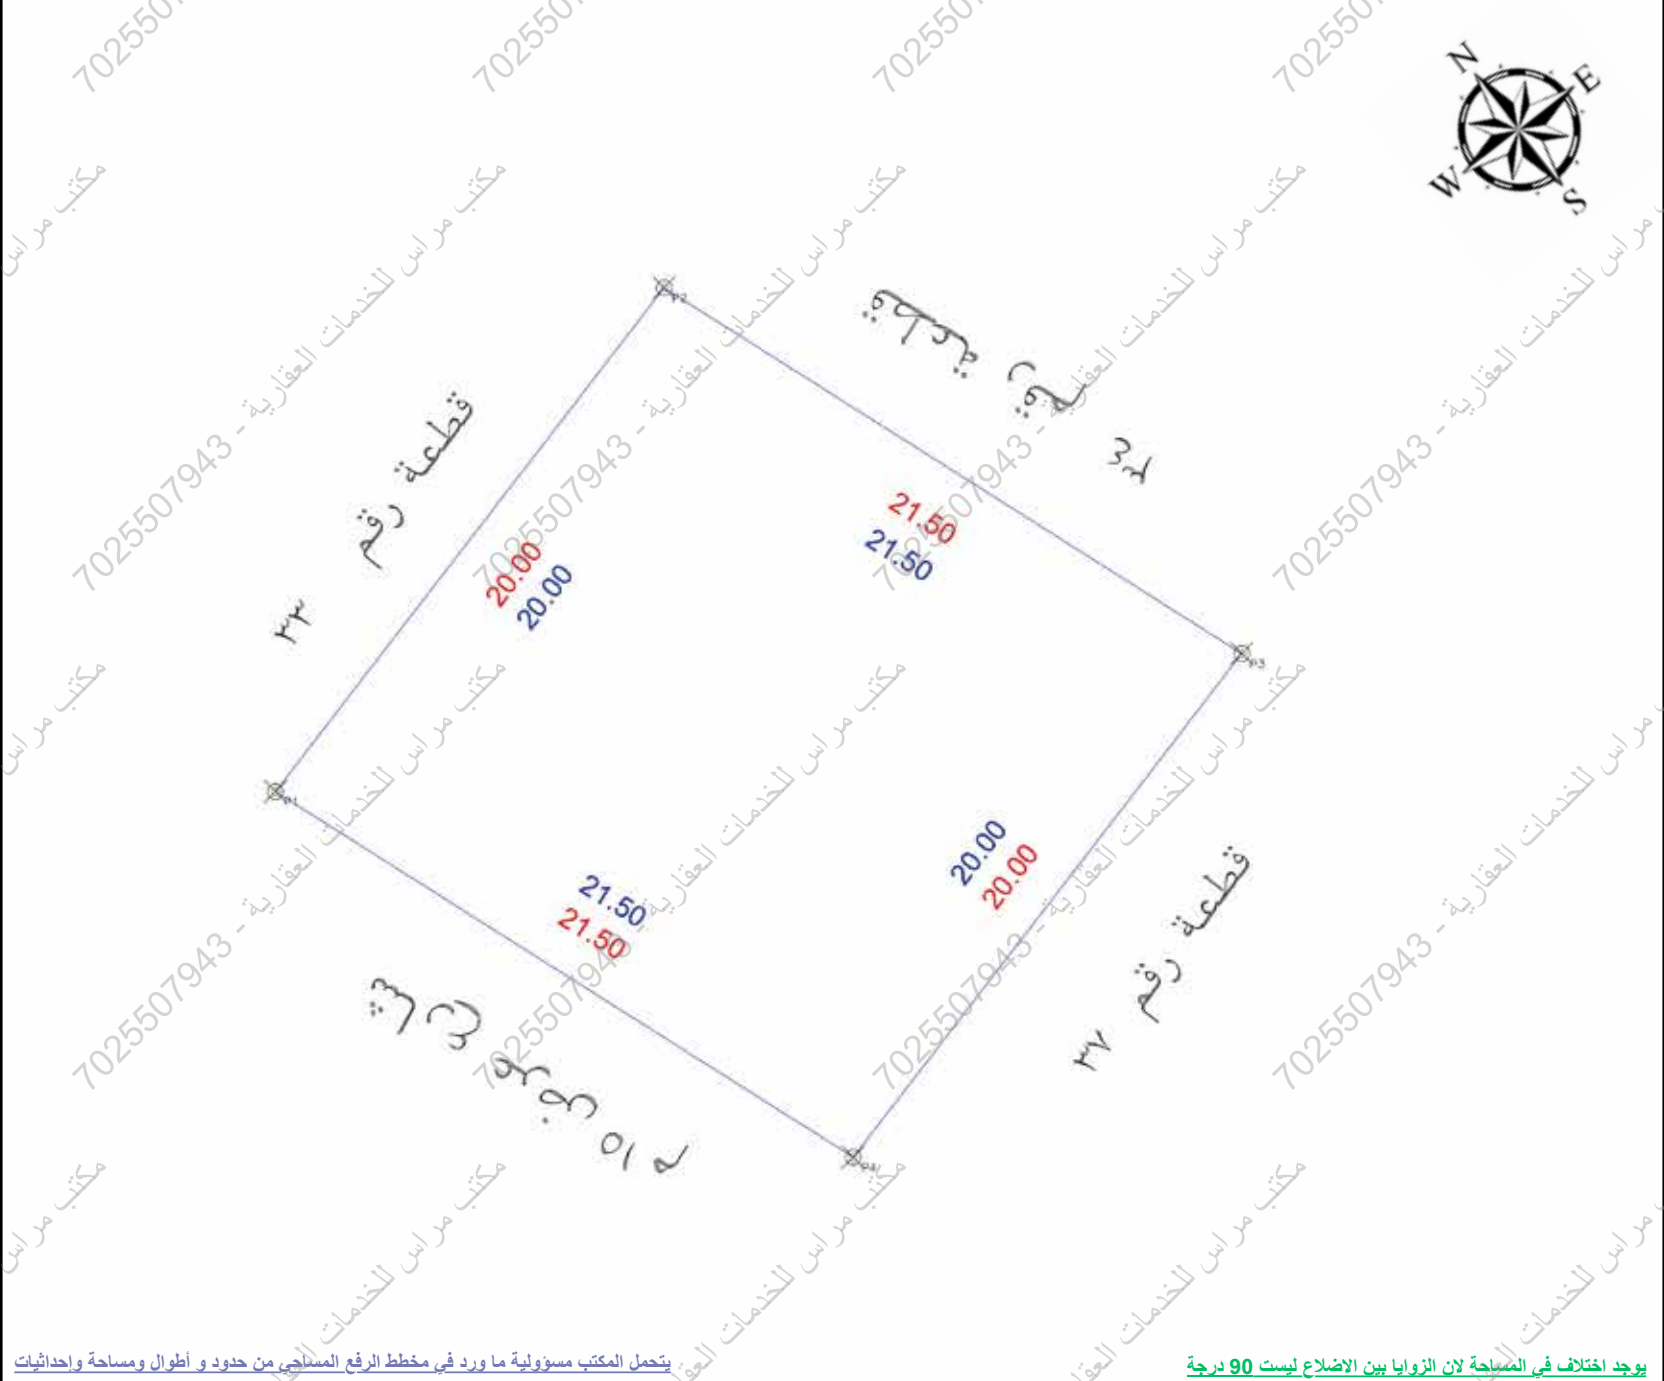

صور من الطبيعة



يوجد اختلاف في المساحة لأن الزوايا بين الأضلاع ليست 90 درجة

الملاحظات				الحالة			
م	بمسند الملاحظة	م	بمسند الملاحظة	نعم	لا	نعم	لا
1	هل الصك مطابق للرفع المساحي (الأطوال والمساحة)	8	هل الموقع أرض فضاء ؟	✓	✓	✓	✓
2	هل تم الوقوف على الموقع من قبل طالب التفتيش وتوقيع إقرار صحة الاستدلال على الموقع ؟	9	هل يوجد غرفة كهرباء داخل / خارج الموقع ؟	✓	✓	✓	✓
3	هل يوجد اختلاف في رقم القطعة/المخطط/البلاك/إسم الحي/ اسم المدينة للصك أو الإفادة عن المستكشف ؟	10	هل يوجد صندوق خدمات كهرباء / اتصالات / أخرى... داخل / خارج حدود العقار ؟	✓	✓	✓	✓
4	هل يوجد اختلاف في مساحة / أطوال الصك عن الطبيعة ؟	11	هل تم تطبيق جميع التعليمات الصادرة من المركز في الرفع المساحي ؟	✓	✓	✓	✓
5	هل يوجد شوارع مختزلة / شطفت على الأصل في المخطط أو المستكشف الجغرافي أو الطبيعة ولم يتم ذكره في الصك ؟	12	هل يوجد أسوار داخلية وخارجية بمحيط المبنى القائم بالموقع ؟	✓	✓	✓	✓
6	هل يوجد تدخل في الأصل أو أجزائه المشتركة ظاهريا ؟	13	هل يوجد اختلاف في الحدود للصك أو الإفادة عن المستكشف ؟	✓	✓	✓	✓
7	هل تم ذكر المرجع المعتمد عليه في الاستدلال على استخدام العقار ؟	14	تم ذكر الاستخدام حسب المستكشف	✓	✓	✓	✓

الاتجاه	بمسند الصك كامل الموقع	الاتجاه	بمسند الطبيعة كامل الموقع
الشمال:	بطول 21.5 متر يحدها قطعة رقم 33	الشمال:	بطول 21.5 متر يحدها قطعة رقم 33
الشرق:	بطول 20.00 متر يحدها قطعة رقم 34	الشرق:	بطول 20.00 متر يحدها قطعة رقم 34
الجنوب:	بطول 21.5 متر يحدها قطعة رقم 37	الجنوب:	بطول 21.5 متر يحدها قطعة رقم 37
الغرب:	بطول 20.00 متر يحدها شارع عرض 15 م	الغرب:	بطول 20.00 متر يحدها شارع عرض 15 م
المساحة:	2 430.00	المساحة:	2 428.15

بيانات المعاملة	رقم المعاملة	تاريخها :	
بيانات المعاملة	موضوع الكروكي	كروكي إرشادي	
	تاريخ اعتماد الكروكي التنظيمي		
بيانات المالكين	الإسم :	السجل المدني :	
بيانات المالكين			
بيانات المالكين	760670010755	تاريخه	1447-07-04 هـ مصدره وزارة العدل
بيانات الكروكي	البلدية :	عفيف	الحى :
بيانات الكروكي	رقم المخطط :	193	رقم القطعة :
بيانات الكروكي	بلك :	-----	الشارع :
نظام البناء	نظام البناء :		النسبة :
	الإستخدام :	سكنى	
المساحة	المساح / المهندس :		
	مدير الإدارة :		
تخطيط المدينة / البلدية الفرعية	☐ الزمام		
	☐ المساح		
	☐ مهندس التخطيط		
	☐ مهندس البلدية		
	☐ مدير تخطيط المدينة		
بيانات المكتب الهندسي	☐ مدير الخدمات		
	☐ مدير عام التخطيط العمراني		
	☐ رئيس البلدية		
بيانات المكتب الهندسي	إسم المكتب :	شركة أصول الهندسة للإستشارات الهندسية	
بيانات المكتب الهندسي	المهندس المساح :	م. أحمد عمر	
	اسم المسؤول :	م. حسين السمراني	
	تاريخ الرفع المساحي:	1447 / 10/ 20 هـ	
	هاتف المكتب الهندسي:	0534977759	



إحداثيات الموقع حسب نظام الإحداثيات العالمية

UTM-WGS84-ZONE 38

POINT	EASTING	NORTHING
P1	287583.1706	2645585.0079
P2	287595.38	2645600.8434
P3	287613.5533	2645589.3445
P4	287601.3871	2645573.5089

Position X	Position Y
287583.1706	2645585.0079
287595.3867	2645600.8434
287601.3371	2645573.5089
287613.5533	2645589.3445