


[illegible]

A photograph showing a person's arm holding a handheld GNSS receiver. The device is white and yellow with a long, thin black antenna extending upwards. The person is standing on a paved surface in front of a modern, multi-story building with large windows and concrete walls. The sky is clear and blue. A faint watermark "0701463" is visible in the upper left corner of the image.

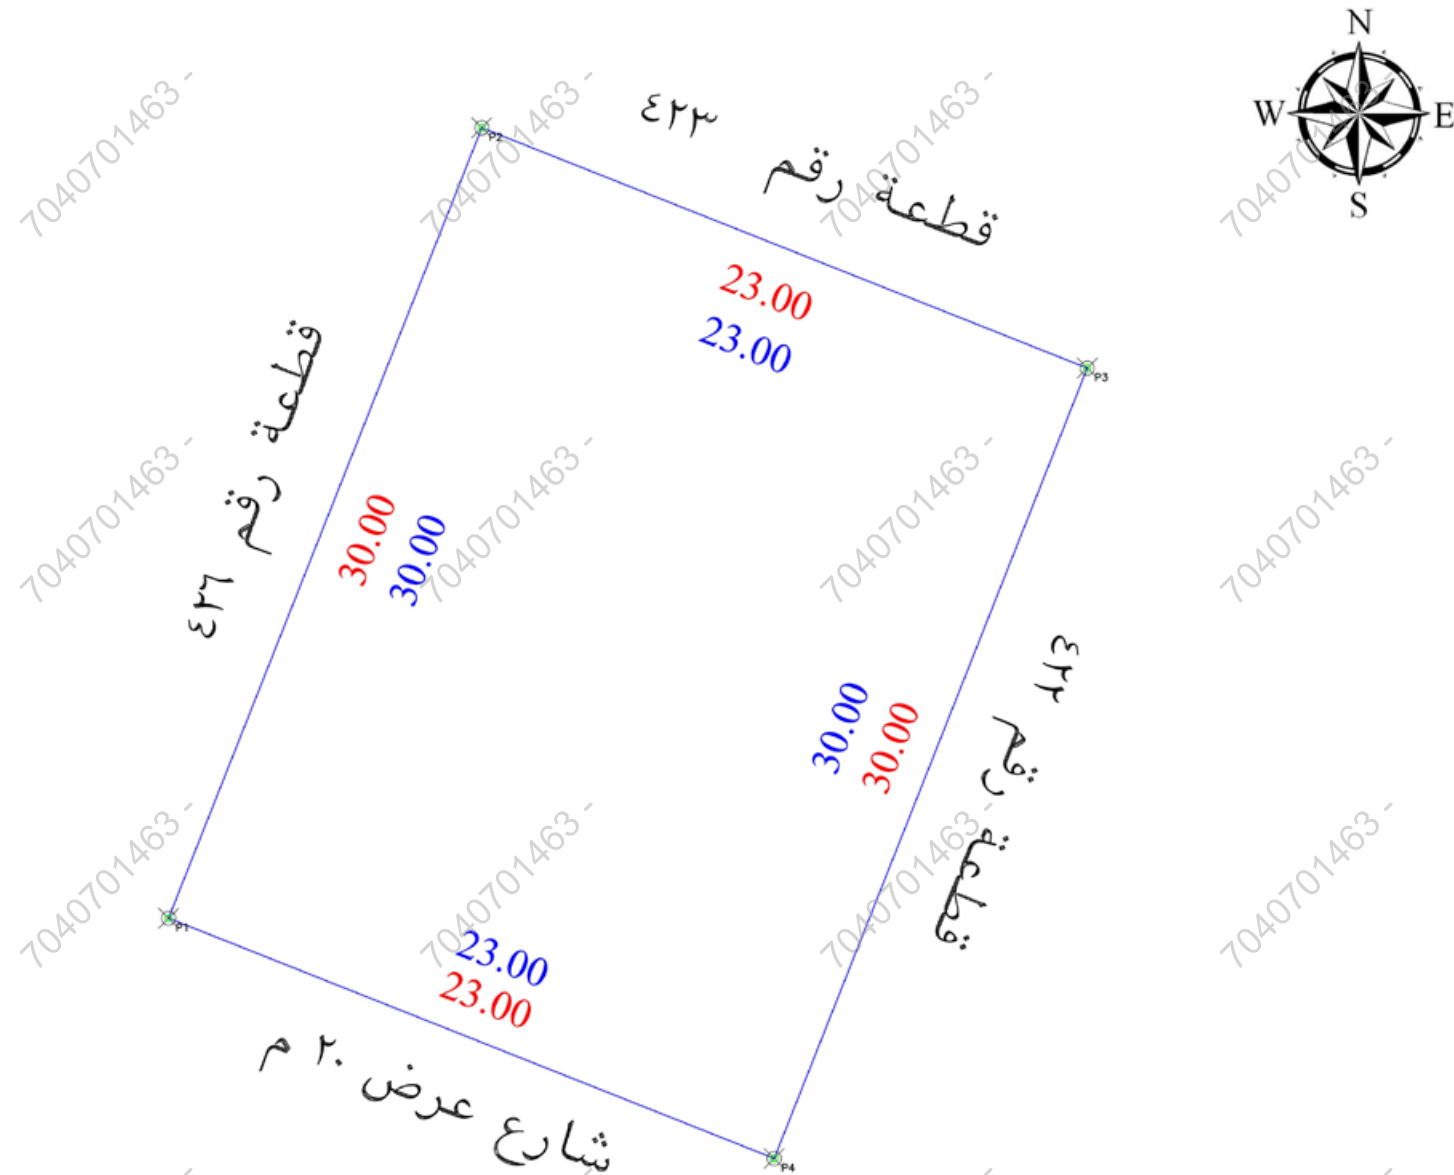

الملاحـ						ملاحظات		
م	بــــــند الـــــــــــــملاحظة	الحالة :		تفصيلي بــــــند الـــــــــــــملاحظة	م	بــــــند الـــــــــــــملاحظة	الحالة :	
		نعم	لا				نعم	لا
1	هل الصك مطبق للرفع المساحي (الأطوال والمساحة)	☒		-----	8	هل الموقع ارض فضاء ؟	☒	
2	هل تم الوقوف على الموقع من قبل طالب التنفيذ وتوقيع إقرار صحة الإستدلال على الموقع ؟	☒		تم الوقوف على الموقع بناء على المستكشف	9	هل يوجد غرفة كهرباء داخل / خارج الموقع ؟	☒	
3	هل يوجد اختلاف في رقم القطعة(المخطط)/البلاك(اسم الحي) اسم المدينة للصك او الإفادة عن المستكشف ؟	☒		يوجد اختلاف في رقم المخطط الصك عن المستكشف	10	هل يوجد صندوق خدمات كهرباء / اتصالات / اخرى... داخل أو خارج حدود العقار ؟	☒	
4	هل يوجد اختلاف في مساحة / أطوال الصك عن الطبيعة ؟ ذكر مساحة الصك خطأ مساحيا	☒		-----	11	هل تم تطبيق جميع التعطيمات الصادرة من المركز في الرفع المساحي ؟	☒	
5	هل يوجد شوارع مختلطة / شطفتا على الأصل في المخطط او المستكشف الجغرافي او الطبيعة ولم يتم ذكره في الصك ؟	☒		-----	12	هل يوجد أسوار داخلية وخارجية بمحيط المعنى القائم بالموقع ؟	☒	
6	هل يوجد تداخل في الأصل او أجزائه المشتركة ظاهريا ؟	☒		-----	13	هل يوجد اختلاف في الحدود للصك او الإفادة عن المستكشف ؟	☒	
7	هل تم ذكر المرجع المعتمد عليه في الإستدلال على استخدام العقار ؟	☒		تم ذكر الاستخدام وفقا للمستكشف	14	حالة العقار		غير موقوفة

الإتجاه	بـ موجب الصك لـ كامل الموقع	الإتجاه	بـ موجب الطبيعة لـ كامل الموقع
الشمال:	بطول 23 متر يحدها قطعة رقم 423	الشمال:	بطول 23 متر يحدها قطعة رقم 423
الشرق:	بطول 30 متر يحدها قطعة رقم 422	الشرق:	بطول 30 متر يحدها قطعة رقم 422
الجنوب:	بطول 23 متر يحدها شارع عرض 20 م	الجنوب:	بطول 23 متر يحدها شارع عرض 20 م
الغرب:	بطول 30 متر يحدها قطعة رقم 426	الغرب:	بطول 30 متر يحدها قطعة رقم 426
المساحة:	690 م ²	المساحة:	690 م ²

بيانات المعاملة		رقم المعاملة	
موضوع الكروكي		تاريخ اعتماد الكروكي التنظيمي	
بيانات المالكين		الإسم :	
بيانات المالك		السجل المدني :	
بيانات المالك		تاريخه	
بيانات المالك		مصدره	
بيانات المالك		وزارة العدل	
بيانات المالك		695309000703	
بيانات المالك		البلدية :	
بيانات المالك		القيسومة	
بيانات المالك		الحى :	
بيانات المالك		الخالدية	
بيانات المالك		رقم المخطط :	
بيانات المالك		ح-د-23	
بيانات المالك		رقم القطعة :	
بيانات المالك		424	
بيانات المالك		بلك :	
بيانات المالك		الشارع :	
بيانات المالك		غير مسمى	
بيانات المالك		نظام البناء :	
بيانات المالك		النسبة :	
بيانات المالك		الإستخدام :	
بيانات المالك		سكني	
بيانات المالك		المساح / المهندس :	
بيانات المالك		مدير الإدارة :	
بيانات المالك		الرسال ☐	
بيانات المالك		المساح ☐	
بيانات المالك		مهندس التخطيط ☐	
بيانات المالك		مهندس البلدية ☐	
بيانات المالك		مدير تخطيط المدينة ☐	
بيانات المالك		مدير الخدمات ☐	
بيانات المالك		مدير عام التخطيط العمراني ☐	
بيانات المالك		رئيس البلدية ☐	
بيانات المالك		إسم المكتب :	
بيانات المالك		شركة أصول الهندسة للإستشارات الهندسية	
بيانات المالك		المهندس المساح :	
بيانات المالك		م. أحمد عمر	
بيانات المالك		اسم المسؤول :	
بيانات المالك		عمير الغامدي	
بيانات المالك		تاريخ الرفع المساحي :	
بيانات المالك		1448-2-1 هـ	
بيانات المالك		هاتف المكتب الهندسي :	
بيانات المالك		0534977759	



POINT	EASTING	NORTHING
P1	611654.1378	3131322.5023
P2	611665.1948	3131350.3907
P3	611686.5756	3131341.9137
P4	611675.5186	3131314.0257