



مصور جوى

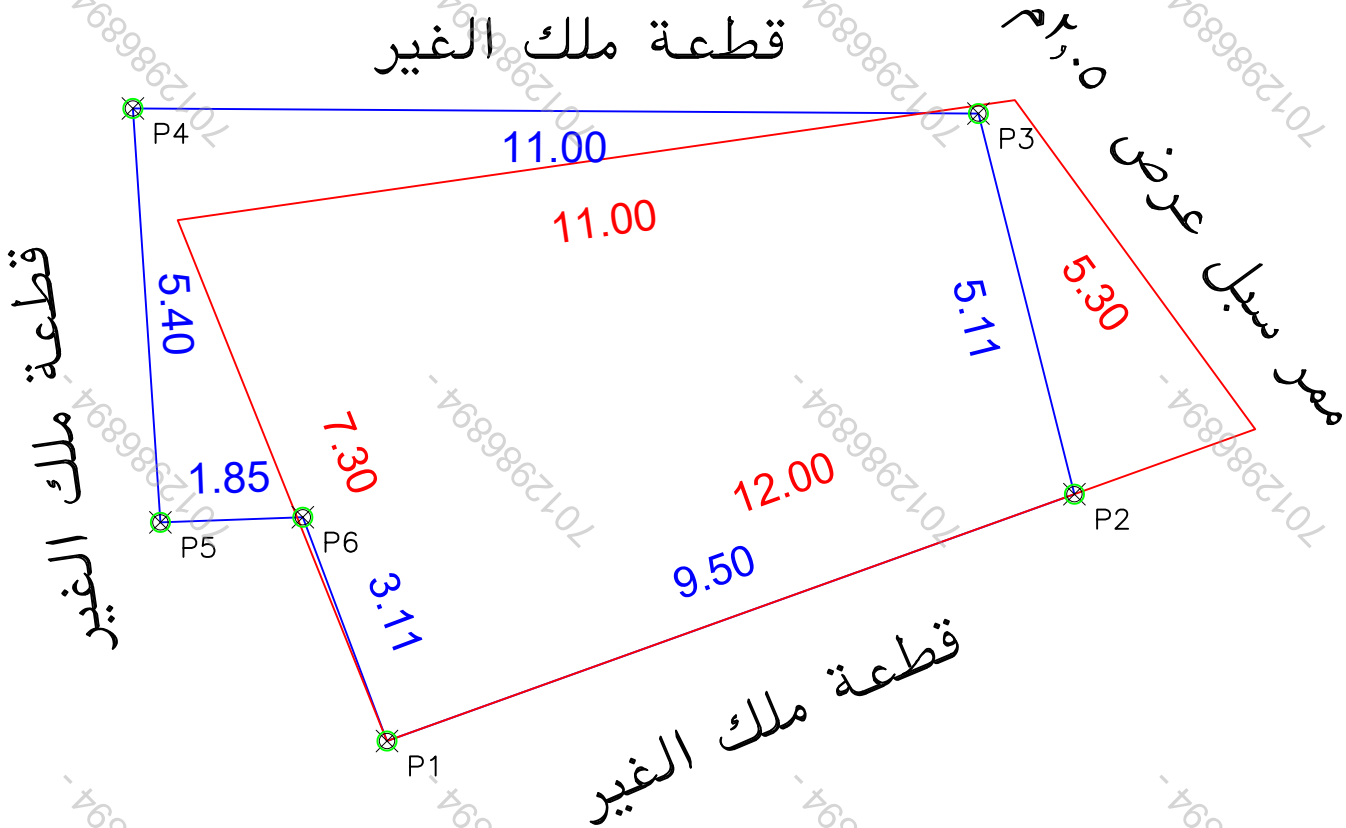

صور من الطبيعة

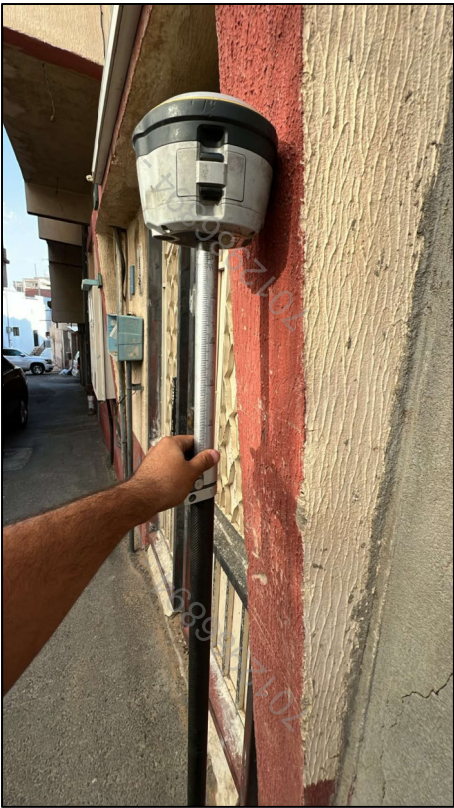

حد الصك
حد الطبيعة

الملاحظات											
٢	بند الملاحظة		الحاله	تفصيلى بند الملاحظة	٢	بند الملاحظة		الحاله	تفصيلى بند الملاحظة	الحاله	تفصيلى بند الملاحظة
	نعم	لا				نعم	لا			نعم	لا
١				هل الصك مطابق للرفع المساحى (اطوال ومساحة)	٨				هل الموقع ارض فضاء	✓	نعم
٢			✓	هل تم الوقوف على الموقع من قبل طالب التنفيذ وتوقيع اقرار صحة الاستدلال على الموقع	٩				هل يوجد غرفة كمربا داخل /خارج الموقع	✓	نعم
٣			✓	هل يوجد اختلاف فى رقم القطعة /المخطط /البلك / اسم الصي /اسم المدينة للصك او الفأدة عن المستكشف	١٠			✓	هل يوجد صندوق خدمات كمربا /اتصالات/ اخرى داخل او خارج حدود المقار	✓	نعم
٤			✓	هل يوجد اختلاف فى مساحة /اطوال الصك عن الطبيعه / ذكر مساحة الصك خطأ حسابيا .	١١			✓	هل تم تطبيق جميع التعليمات الصادرة من المركز فى الرفع المساحى	✓	نعم
٥			✓	هل يوجد شوارع مختزلة/شطقات على الاصل فى المخطط او المستكشف الجغرافى او الطبيعه ولم يتم ذكره فى الصك	١٢			✓	هل يوجد اسوار داخلية وخارجية يحيط المبني القائم بالموقع	✓	نعم
٦			✓	هل يوجد تداخل فى الاصل او اجزاء مشتركة ظاهريا	١٣			✓	هل يوجد اختلاف فى الحدود للصك او الفأدة عن المستكشف	✓	نعم
٧			✓	هل تم ذكر المرجع المعتمد عليه فى الاستدلال على استخدام المقار					يتمثل المكتب المسؤولة عن صحة ما ورد فى مخطط الرفع المساحى من حدود واطوال ومساحة واحداثيات حسب الطبيعة		

بموجب الطبيعة لكامل الموقع		
الحد	وصف الحد	الطول/م
شمال	قطعة ملك الغير	١١
جنوب	قطعة ملك الغير	٩,٥
شرق	ممر سبل عرض ٢.٠٥م	٥,١١
غرب	قطعة ملك الغير	٣,١١+١,٨٥+٥,٤
المساحة		٢٧٣,٩٧

بموجب الصك لكامل الموقع		
الحد	وصف الحد	الطول/م
شمال	قطعة ملك الغير	١١
جنوب	قطعة ملك الغير	١٢
شرق	ممر سبل عرض ٢.٠٥م	٥,٣
غرب	قطعة ملك الغير	٧,٣
المساحة		٢٧١,٦٤

احداثيات الموقع حسب نظام احداثيات العالمى UTM-WGS84-ZONE 37					
نقطه	شماليات	شرقيات	ارتفاع	شرقيات	شماليات
١	2353886.1915	645420.4089	٩		
٢	2353889.4036	645429.3501	١٠		
٣	2353894.3547	645428.1022	١١		
٤	2353894.4201	645417.1024	١٢		
٥	2353889.0347	645417.4622	١٣		
٦	2353889.1047	645419.3122	١٤		
٧			١٥		
٨			١٦		





بيانات المكتب الهندسى		
اسم المكتب	شركة أصول الهندسة للاستشارات الهندسية	
المهندس المساح	احمد عمر صديق	تاريخ الرفع المساحى ٢١-١-١٤٤٨
هاتف	٠٥٣٤٩٧٧٧٥٩	
اسم المسئول	حسين السمرالى	

المساحة	المساح / المهندس
تخطيط المدينة/ البلدية/ القرعية	مدير الادارة
	☐ الرسام
	☐ المساح
	☐ مهندس التخطيط
	☐ مهندس البلدية
	☐ مدير تخطيط المدينة
	☐ مدير الخدمات
	☐ مدير عام التخطيط العمرانى
	☐ رئيس البلدية

بيانات الكروكي	المدينة	الطائف	الحى	معشى
	رقم المخطط		رقم القطعه	
نظام البناء	اللوحة التنظيمية		الشارع	
	نظام البناء		النسيه	
	الاستخدام	سكنى		

بيانات المعاملة	رقم المعاملة	تاريخها / /	
موضوع الكروكى	كروكى ارشادى		
بيانات الساملة	تاريخ اعتماد الكروكى التنظيمى		
بيانات السكوك	اسم	سجل مدنى	
اسم	سجل مدنى		
بيانات السكوك	٢٦.٦.٥٠٠٢٤٧٢	تاريخه	مصدره
بيانات السكوك	وزارة عدل		

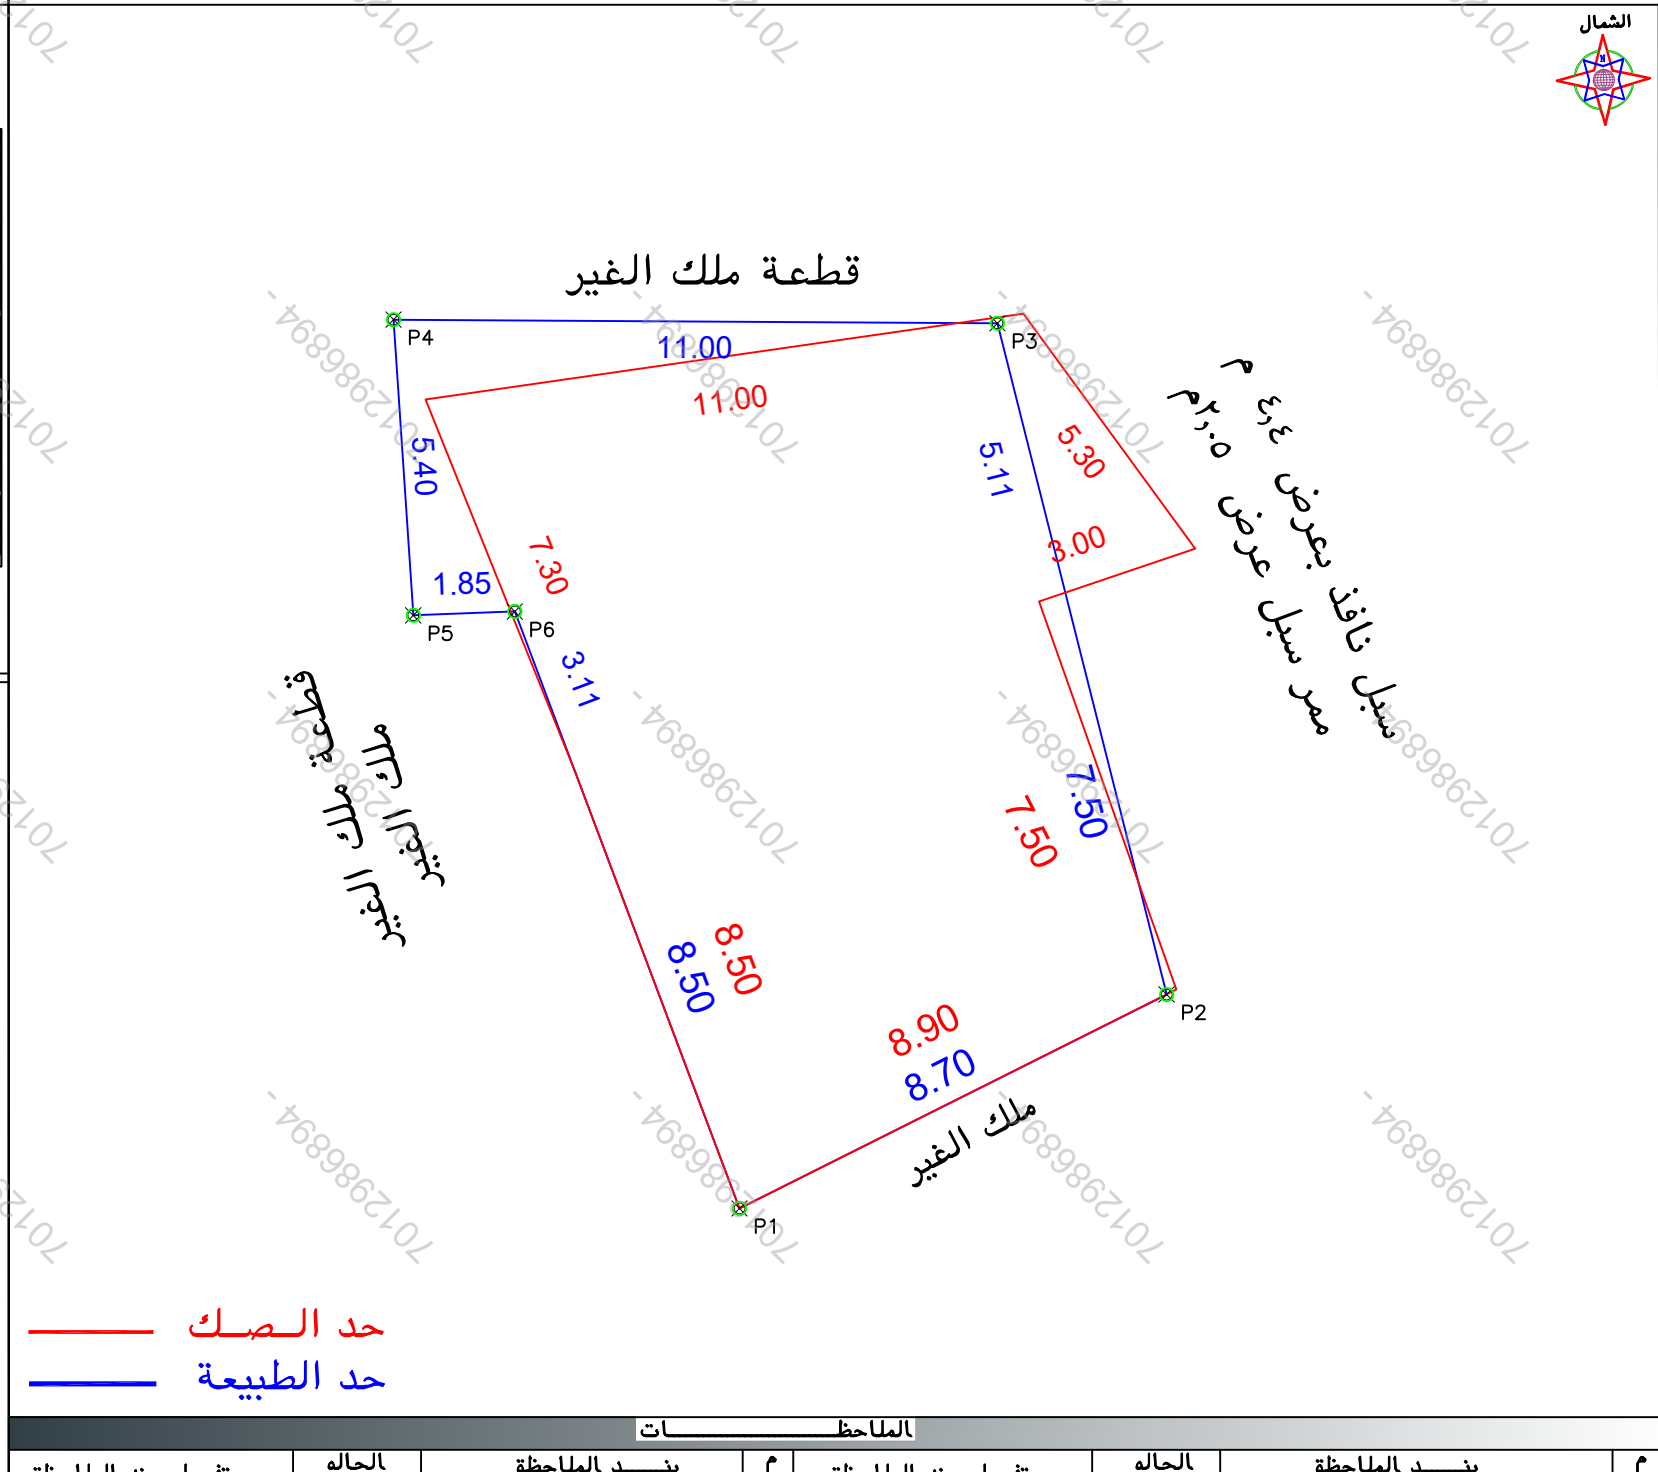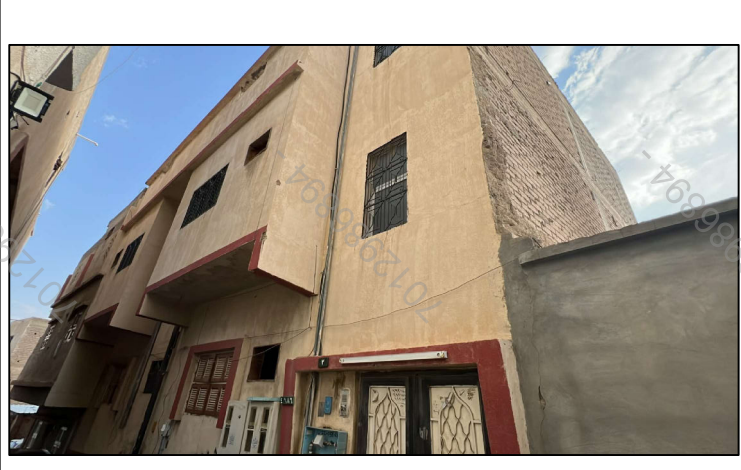

الملاحظات					
٢	بند الملاحظة		الحاله	تفصيلى بند الملاحظة	
	نعم	لا		نعم	لا
١		✓		هل الصك مطابق للرفع المساحى (اطوال ومساحة)	
٢	✓			هل تم الوقوف على الموقع من قبل طالب التنفيذ وتوقيع اقرار صحة الاستدلال على الموقع	
٣	✓			هل يوجد اختلاف فى رقم القطعة /المخطط /البلاك / اسم النى/ اسم المدينة للصك او الفأدة عن المستكشف	
٤	✓			هل يوجد اختلاف فى مساحة /اطوال الصك عن الطبيعه / ذكر مساحة الصك خطأ حسابيا .	
٥	✓			هل يوجد شوارع مختزلة/شطقات على الناصل فى المخطط او المستكشف الجغرافى او الطبيعه ولم يتم ذكره فى الصك	
٦	✓			هل يوجد تناخل فى الناصل او اجزاء مشتركة ظاهريا	
٧	✓			هل تم ذكر المرجع المعتمد عليه فى الاستدلال على استخدام المقار	

بموجب الصك لكامل الموقع			
الحد	وصف الحد	الطول/م	
شمال	قطعة ملك الغير	١١	
جنوب	ملك الغير	٨,٩	
شرق	سبل نافذ بعرض ٤,٤ م ممر سبل عرض ٢,٠٥ م	٥,٣+٣+٧,٥	
غرب	قطعة ملك الغير ملك الغير	٧,٣+٨,٥	
المساحة		٢١٤٢,٦٤	

بموجب الطبيعة لكامل الموقع			
الحد	وصف الحد	الطول/م	
شمال	قطعة ملك الغير	١١	
جنوب	ملك الغير	٨,٧	
شرق	سبل نافذ بعرض ٤,٤ م ممر سبل عرض ٢,٠٥ م	٥,١١+٧,٥	
غرب	قطعة ملك الغير ملك الغير	٨,٥+٣,١١+١,٨٥+٥,٤	
المساحة		٢١٤٦,٢٠	

رقم المعاملة		تاريخها		/ /	
موضوع الكروكي		كروكي ارشادي			
تاريخ اعتماد الكروكي التنظيمي					
اسم		سجل مدني			
اسم		سجل مدني			
تاريخه		مصدره		وزارة عدل	
٢٦٠٦٠٥٠٠٢٤٧٢					
٣٢٠٧٢٠٠٠١٥١٨					
المدينة		الطائف		الحى	
رقم المخطط				رقم القطعه	
اللوحة التنظيمية				الشارع	
نظام البناء				النسبه	
الاستخدام		سكني			
المساح / المهندس					
مدير الادارة					
الرسام					
المساح					
مهندس التخطيط					
مهندس البلدية					
مدير تخطيط المدينة					
مدير الخدمات					
مدير عام التخطيط العمراني					
رئيس البلدية					
اسم المكتب		شركة أصول الهندسة للاستشارات الهندسية			
المهندس		احمد عمر صديق		تاريخ الرفع المساحي	
المساح				١٤٤٨-١-٢١	
هاتف		٠٥٣٤٩٧٧٧٥٩			
اسم المسئول		حسين السمران			
شعار الشركة		الختم			
احداثيات الموقع حسب نظام احداثيات العالمى UTM-WGS84-ZONE 37					
الحد	شماليات	شرقيات	الحد	شرقيات	شماليات
١	2353878.2365	645423.4037	٩		
٢	2353882.1311	645431.1832	١٠		
٣	2353894.3547	645428.1022	١١		
٤	2353894.4201	645417.1024	١٢		
٥	2353889.0347	645417.4622	١٣		
٦	2353889.1047	645419.3122	١٤		
٧			١٥		
٨			١٦		