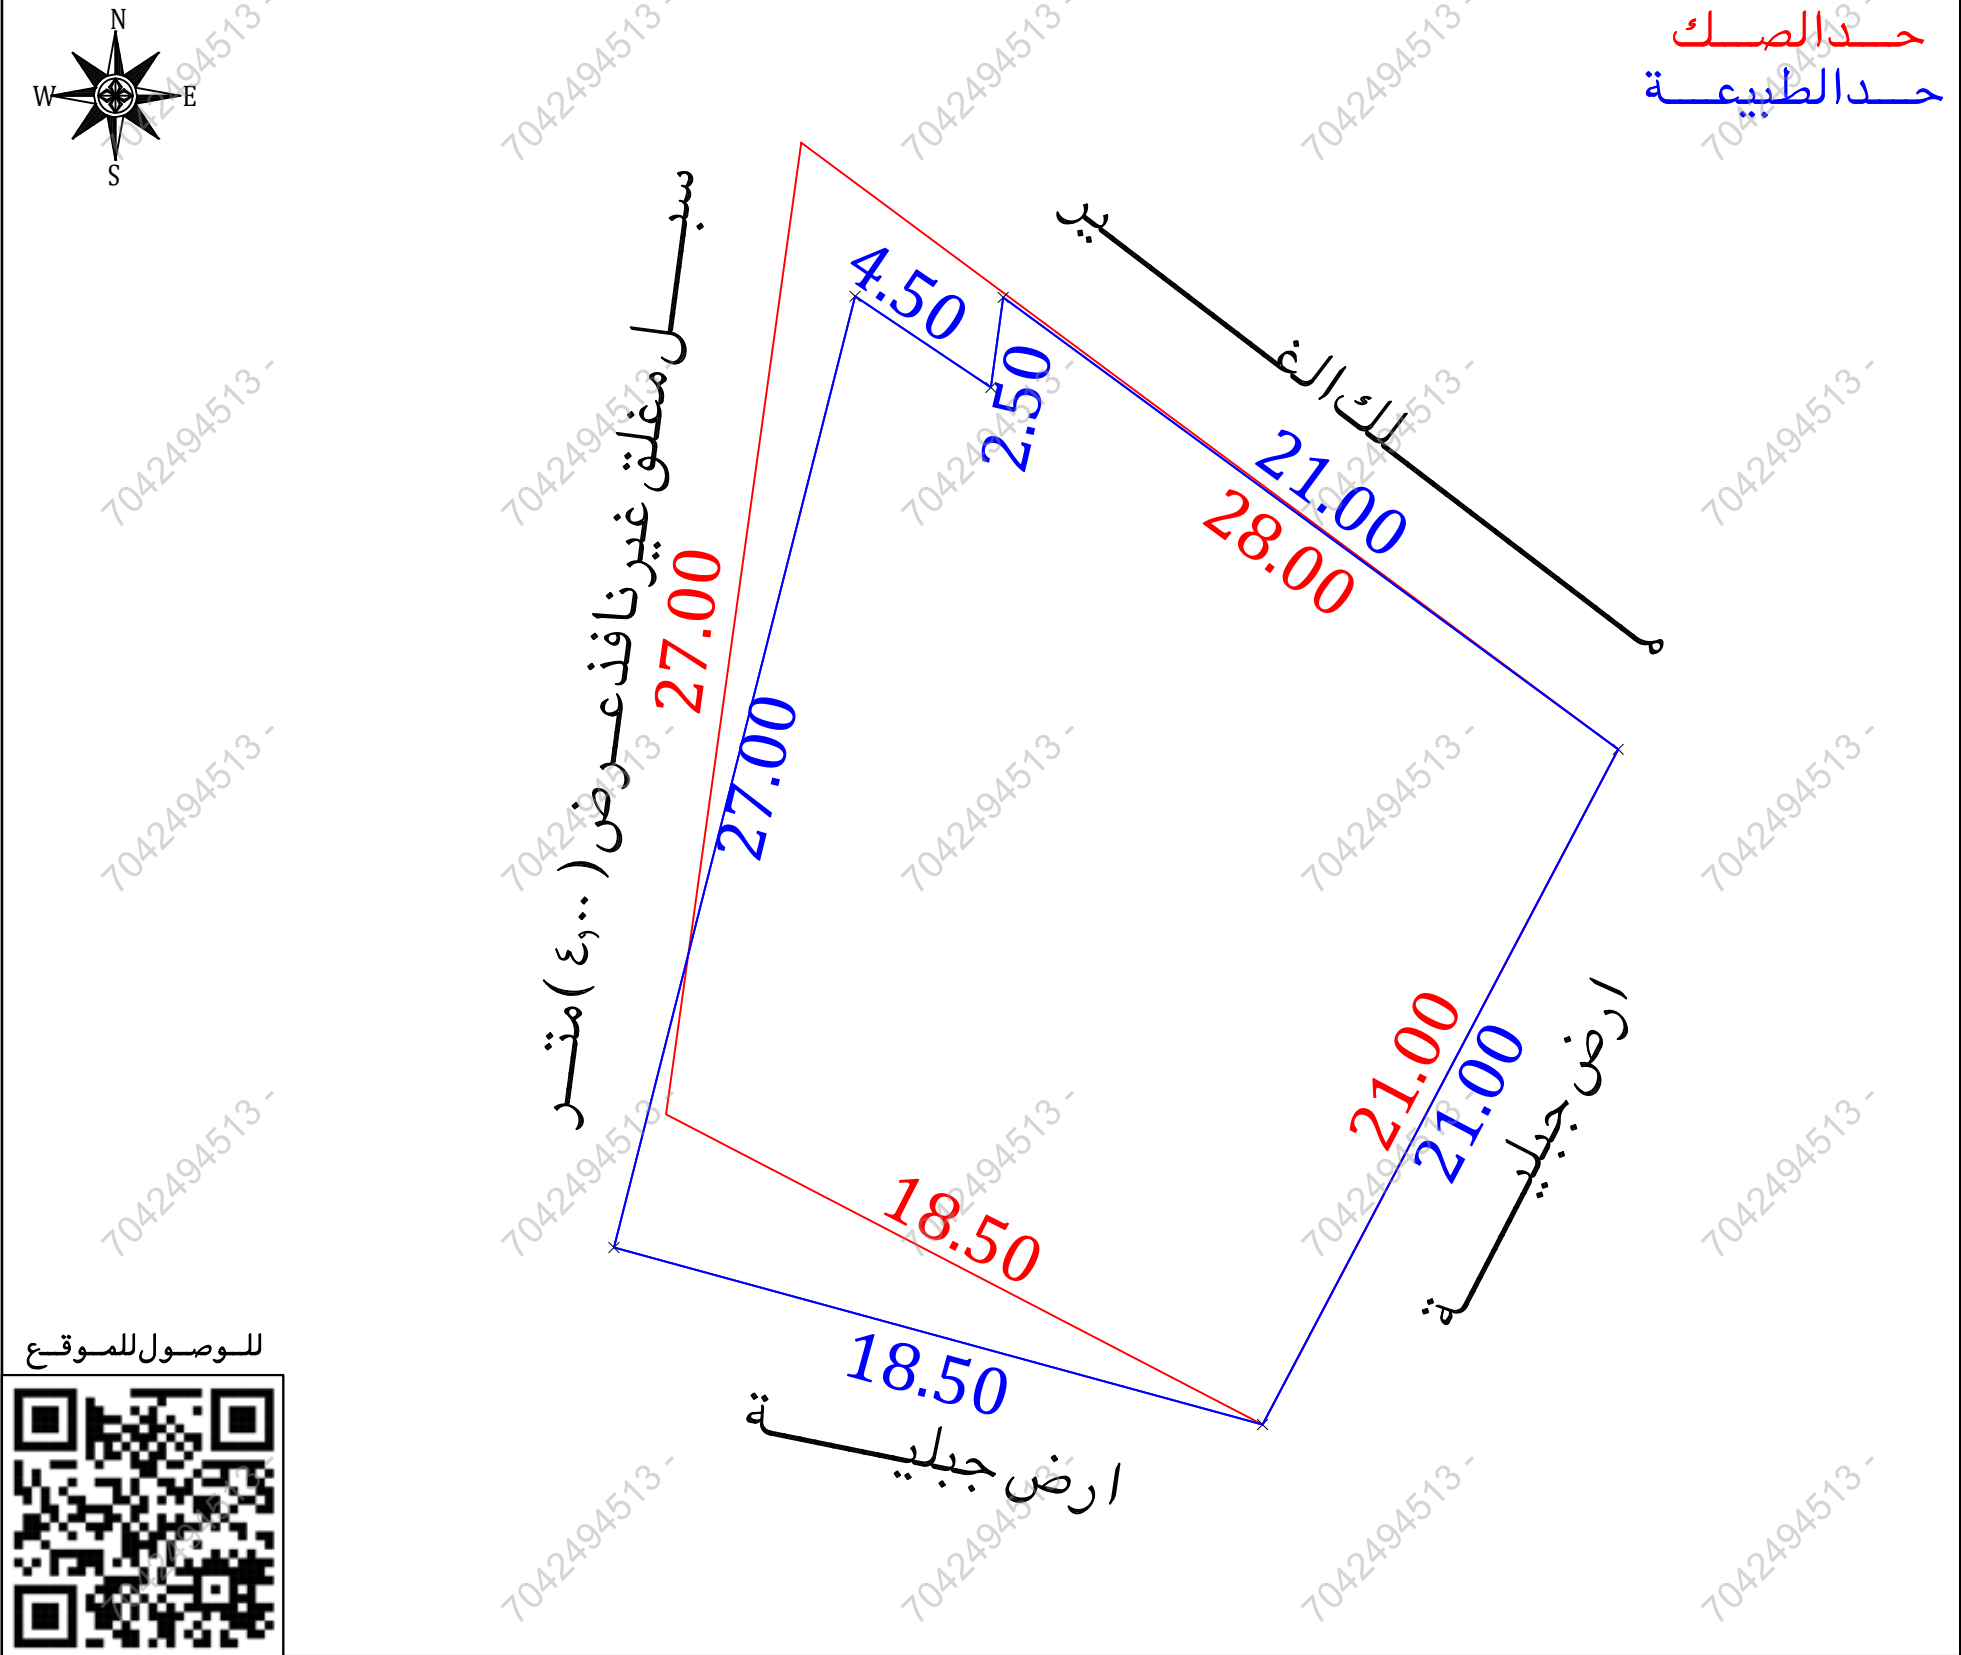


نموذج قرار مساحي

بيانات الصك	
رقم الوثيقة	٤٦٠٦٤٧٠٠٣٧١٦
تاريخ الوثيقة	
مصدرة	وزارة العدل
هوية المالك	
أسم المالك	
نسبة الملكية	١٠٠٪
تفاصيل العقار	
رقم القطعة	بدون
رقم المخطط	
المساحة	٢٥٢٥,٨٢ م
نوع العقار	
الحى	العبيير
المدينة	
شركة فجن الأعمال للاستشارات الهندسية	
 VISION Engineering Consulting	 مفاز العربية
تم أعداد هذا العمل لصالح شركة	
 MFAZ ARABIA	

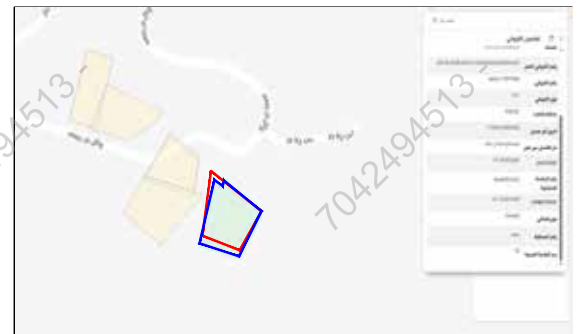
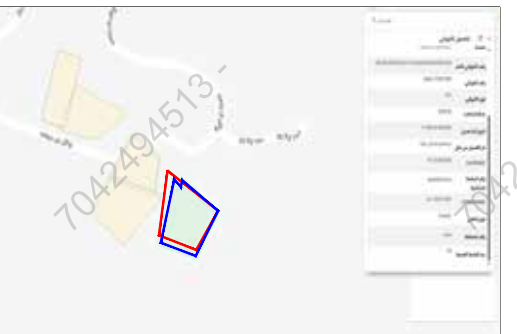
تاريخ أعداد الكروكى	المهندس المساح	مدير المكتب
٢٠٢٦/٠٦/١٨ م	طارق محمد	محمد سلامة آل سعيدان
0539934077	0554400693	info@vision.en.com



للوصول للموقع

أقرار

- جرى الوقوف على الطبيعة من قبل مساح مكتب فجن للاستشارات الهندسية وأتضح الأتى :
- ☐ نعم ☒ لا هل الصك مطابق للرفع المساحي
 - ☐ نعم ☒ لا هل تم ذكر جميع الاختلافات فى الرفع المساحي
 - ☐ نعم ☒ لا هل تم تطبيق جميع التعليمات الصادرة من المركز فى الرفع المساحي
 - ☐ نعم ☒ لا هل تم التوقيع وأرفاق أقرار صحة الموقع
 - ☐ نعم ☒ لا هل يوجد تدخل فى الأصل
 - ☐ نعم ☒ لا هل يوجد على الأصل مبنى مشترك
 - ☐ نعم ☒ لا هل ذكر المرجع المعتمد على الاستدلال على استخدام العقار
 - ☐ نعم ☒ لا هل تم الاستعلام من وزارة الزراعة حيال الأرض الزراعية
 - ☐ نعم ☒ لا الملاحظات والاختلافات والتدخلات
 - نوع الصك: ☐ سكني ☐ تجارى ☐ سكني تجارى ☐ صناعي ☐ زراعي
 - الأرض على الطبيعة: ☒ مبنى قائم ☐ أرض فضاء ☐ أرض مسورة ☐ أرض زراعية
 - طبيعة الأرض: ☐ منبسطة ☒ جبلية ☐ أخرى
 - المخطط على الطبيعة: ☐ منفذ ☐ غير منفذ ☒ عشوائي
 - يتحمل المكتب الهندسي المسؤولية على ما ورد فى مخطط الرفع المساحي من حدود وأطوال وأحداثيات
 - هذا التقرير المساحي لا يعتد به كإثبات لسلامة أجراءات التملك أو تثبتت حدود الصك وموقعة
 - تم الربط بأقرب نقطة ثابتة
 - ملاحظات:
 - تم الوقوف على الارض بارشاد واقرار من طالب التنفيذ دون ادنى مسؤولية على المكتب الهندسى
 - قطعة الارض معرفه على مستكشف الرخص الانشائية بدون رقم قطعة وبدون رقم مخطط
 - الحدود: **الشمالى:** الصك (شارع يحده حاليا خط السيارات عرض ٤,٠٠ متر يليه ملك الطبيعة) سبل مغلق غير نافذ عرض ٤,٠٠ متر (
 - الاطوال: **الشرقى:** الصك (٢٨,٠٠ م) الطبيعة (٢١,٠٠ + ٢,٥٠ + ٤,٥٠ م)

صور من الطبيعة	المصور الجوى	مستكشف الرخص الانشائية	مستكشف الرخص الانشائية
   		 	

أحداثيات الموقع حسب نظام الاحداثيات العالمى	الشماليات	الشرقيات	الارتفاع	الشماليات	الشرقيات	الارتفاع
1	2189786.192	785221.674	5	2189755.147	785232.886	
2	2189783.685	785225.412	6	2189760.018	785215.039	
3	2189786.163	785225.749	7			
4	2189773.717	785242.686	8			

الاتجاه	بموجب الصك	الاتجاه	بموجب الطبيعة
الشمال	شارع يحده حاليا خط السيارات عرض (٤,٠٠) متر يليه ملك	الشمال	سبل مغلق غير نافذ عرض (٤,٠٠) متر بطول (٢٧,٠٠) متر
الجنوب	ارض يحده الهضبة	الجنوب	ارض جبليّة بطول (٢١,٠٠) متر
الشرق	قطعة ارض يحده بيت	الشرق	ملك الغير بطول (٢٨,٠٠) متر
الغرب	ارض يحده الهضبة	الغرب	ارض جبليّة بطول (١٨,٥٠) متر
المساحة	٢ (٥٢٥,٨٢)	المساحة	٢ (٥٢٥,٨٢)