

نموذج قرار مساحي

بيانات الصك	
رقم الوثيقة	٨٩٩٠٧٧٠٠٣٣٩٨
تاريخ الوثيقة	١٧/١٠/١٤٤٣ هـ
مصدرة	وزارة العدل
هوية المالك	
أسم المالك	
نسبة الملكية	١٠٠٪


تفاصيل العقار	
رقم القطعة	٦٦٧
رقم المخطط	١٠٤/٩
المساحة	٢٤٠٠
نوع العقار	قطعة الارض
الحى	الفيحاء
المدينة	حفر الباطن

شركة فجن للأعمال للاستشارات الهندسية

شعار الشركة	ختم الشركة
	
VISION Engineering Consulting فجن للاستشارات الهندسية	

تاريخ أعداد الكروكي	المهندس المساح	مدير المكتب
٢٠٢٢/٠٣/٢٢ م	هيثم محمد	محمد سلامة آل سعيدان
0539934077	0554400693	info@vision.en.com

حد الصك
حد الطبيعة

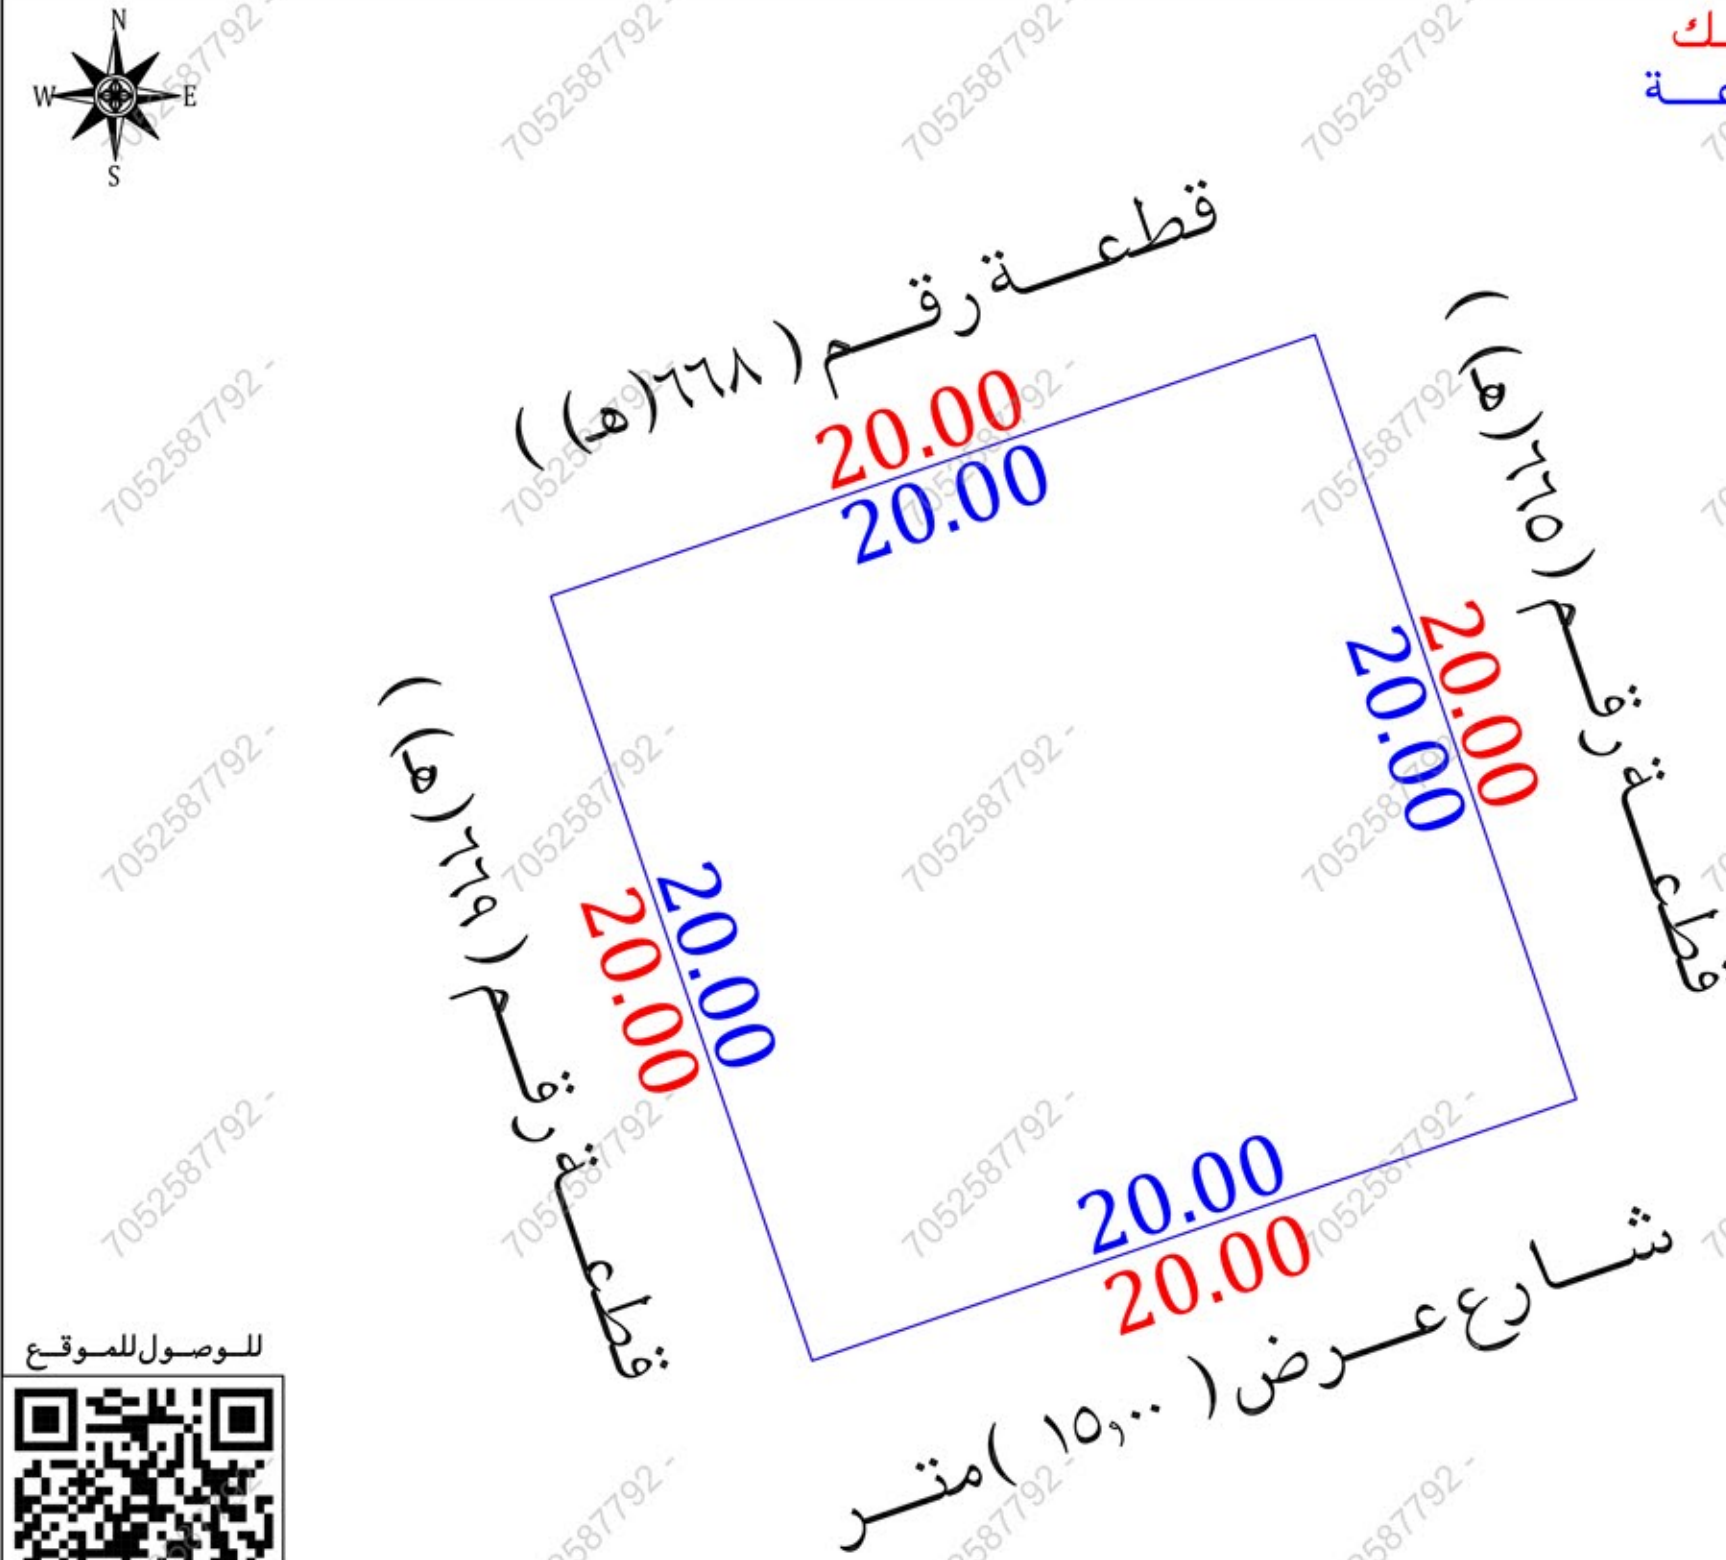


للوصول للموقع

أقرار



- جرى الوقوف على الطبيعة من قبل مساح مكتب فجن للاستشارات الهندسية وأتضح الأتي :
- ☐ لا ☐ نعم هل الصك مطابق للرفع المساحي
 - ☐ لا ☐ نعم هل تم ذكر جميع الاختلافات في الرفع المساحي
 - ☐ لا ☐ نعم هل تم تطبيق جميع التعليمات الصادرة من المركز في الرفع المساحي
 - ☐ لا ☐ نعم هل تم التوقيع وأرفاق أقرار صحة الموقع
 - ☐ لا ☐ نعم هل يوجد تدخل في الأصل
 - ☐ لا ☐ نعم هل يوجد على الأصل مبنى مشترك
 - ☐ لا ☐ نعم هل ذكر المرجع المعتمد على الاستدلال على استخدام العقار
 - ☐ لا ☐ نعم هل تم الاستعلام من وزارة الزراعة حيال الأرض الزراعية
 - ☐ لا ☐ نعم الملا حظات والاختلافات والتدخلات
 - ☐ لا ☐ نعم نوع الصك: سكني ☐ تجارى ☐ سكني تجارى ☐ صناعي ☐ زراعي
 - ☐ لا ☐ نعم الأرض على الطبيعة: مبنى قائم ☐ أرض فضاء ☐ أرض مسورة ☐ أرض زراعية
 - ☐ لا ☐ نعم طبيعة الأرض: منبسطة ☐ جبلية ☐ أخرى
 - ☐ لا ☐ نعم المخطط على الطبيعة: منفذ ☐ غير منفذ ☐ عشوائي
 - ☐ لا ☐ نعم يتحمل المكتب الهندسي المسؤولية على ما ورد في مخطط الرفع المساحي من حدود وأطوال وأحداثيات
 - ☐ لا ☐ نعم هذا التقرير المساحي لا يعتد به كأثبات لسلامة أجراءات التملك أو تثبيت حدود الصك وموقعة
 - ☐ لا ☐ نعم تم الربط بأقرب نقطة ثابتة
 - ☐ لا ☐ نعم ملاحظات:
 - ☐ لا ☐ نعم يوجد اختلاف في الحدود بين الصك والمستكشفات
 - ☐ لا ☐ نعم رقم القطعة: الصك (٦٦٧) المستكشفات (٦٦٧ هـ)

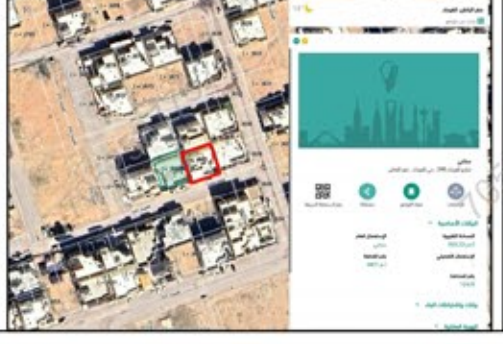مستكشف بلدى	مستكشف الامانة	المصور الجوى	صور من الطبيعة
			

الاتجاه	بموجب الصك	الاتجاه	بموجب الطبيعة	أحداثيات الموقع حسب نظام الاحداثيات العالمى
الشمال	قطعة رقم (٦٦٨) بطول (٢٠,٠٠) متر	الشمال	قطعة رقم (٦٦٨ هـ) بطول (٢٠,٠٠) متر	الشماليات
الجنوب	شارع عرض (١٥,٠٠) متر بطول (٢٠,٠٠) متر	الجنوب	شارع عرض (١٥,٠٠) متر بطول (٢٠,٠٠) متر	الشرقيات
الشرق	قطعة رقم (٦٦٥) بطول (٢٠,٠٠) متر	الشرق	قطعة رقم (٦٦٥ هـ) بطول (٢٠,٠٠) متر	الشماليات
الغرب	قطعة رقم (٦٦٩) بطول (٢٠,٠٠) متر	الغرب	قطعة رقم (٦٦٩ هـ) بطول (٢٠,٠٠) متر	الشرقيات
المساحة	(٤٠,٠٠) م٢	المساحة	(٤٠,٠٠) م٢	

الشمال	الشرقيات	الشماليات	الشرقيات	الشماليات
1	599320.04	3148364.47	5	3148364.47
2	599326.51	3148345.55	6	3148345.55
3	599307.59	3148339.07	7	3148339.07
4	599301.11	3148358.00	8	3148358.00